


ID (SEP. WC NACH  
SANIERUNG 2013/14)

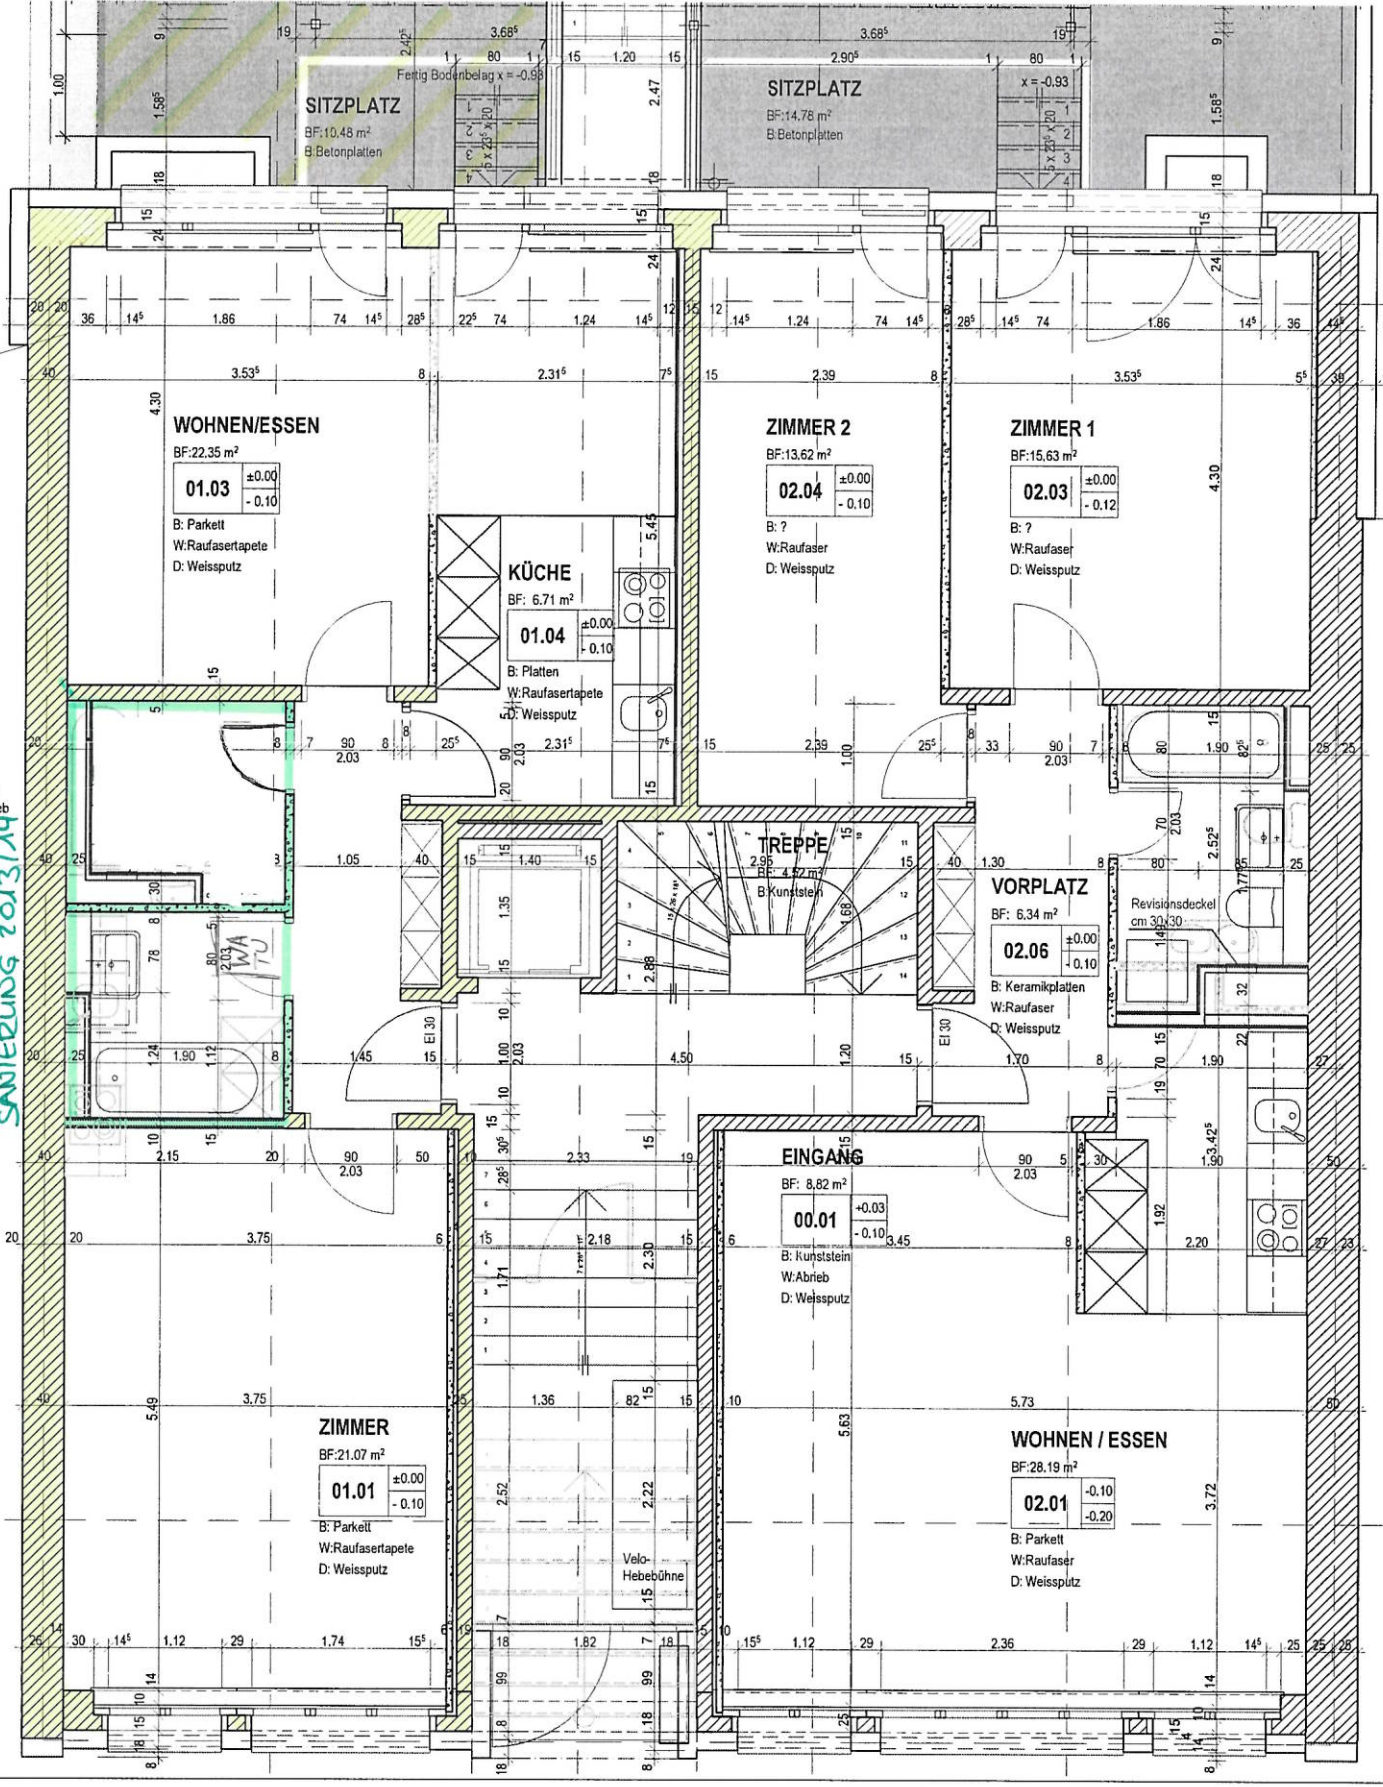

**WOHNEN/ESSEN**  
BF: 22.35 m<sup>2</sup>  
**01.03** ±0.00  
-0.10  
B: Parkett  
W: Raufasertapele  
D: Weissputz

**ZIMMER 2**  
BF: 13.62 m<sup>2</sup>  
**02.04** ±0.00  
-0.10  
B: ?  
W: Raufaser  
D: Weissputz

**ZIMMER 1**  
BF: 15.63 m<sup>2</sup>  
**02.03** ±0.00  
-0.12  
B: ?  
W: Raufaser  
D: Weissputz

**KÜCHE**  
BF: 6.71 m<sup>2</sup>  
**01.04** ±0.00  
-0.10  
B: Platten  
W: Raufasertapele  
D: Weissputz

**TREPPE**  
BF: 4.52 m<sup>2</sup>  
B: Kunststein

**VORPLATZ**  
BF: 6.34 m<sup>2</sup>  
**02.06** ±0.00  
-0.10  
B: Keramikplatten  
W: Raufaser  
D: Weissputz

**EINGANG**  
BF: 8.82 m<sup>2</sup>  
**00.01** +0.03  
-0.10  
B: Kunststein  
W: Abrieb  
D: Weissputz

**ZIMMER**  
BF: 21.07 m<sup>2</sup>  
**01.01** ±0.00  
-0.10  
B: Parkett  
W: Raufasertapele  
D: Weissputz

**WOHNEN / ESSEN**  
BF: 28.19 m<sup>2</sup>  
**02.01** -0.10  
-0.20  
B: Parkett  
W: Raufaser  
D: Weissputz