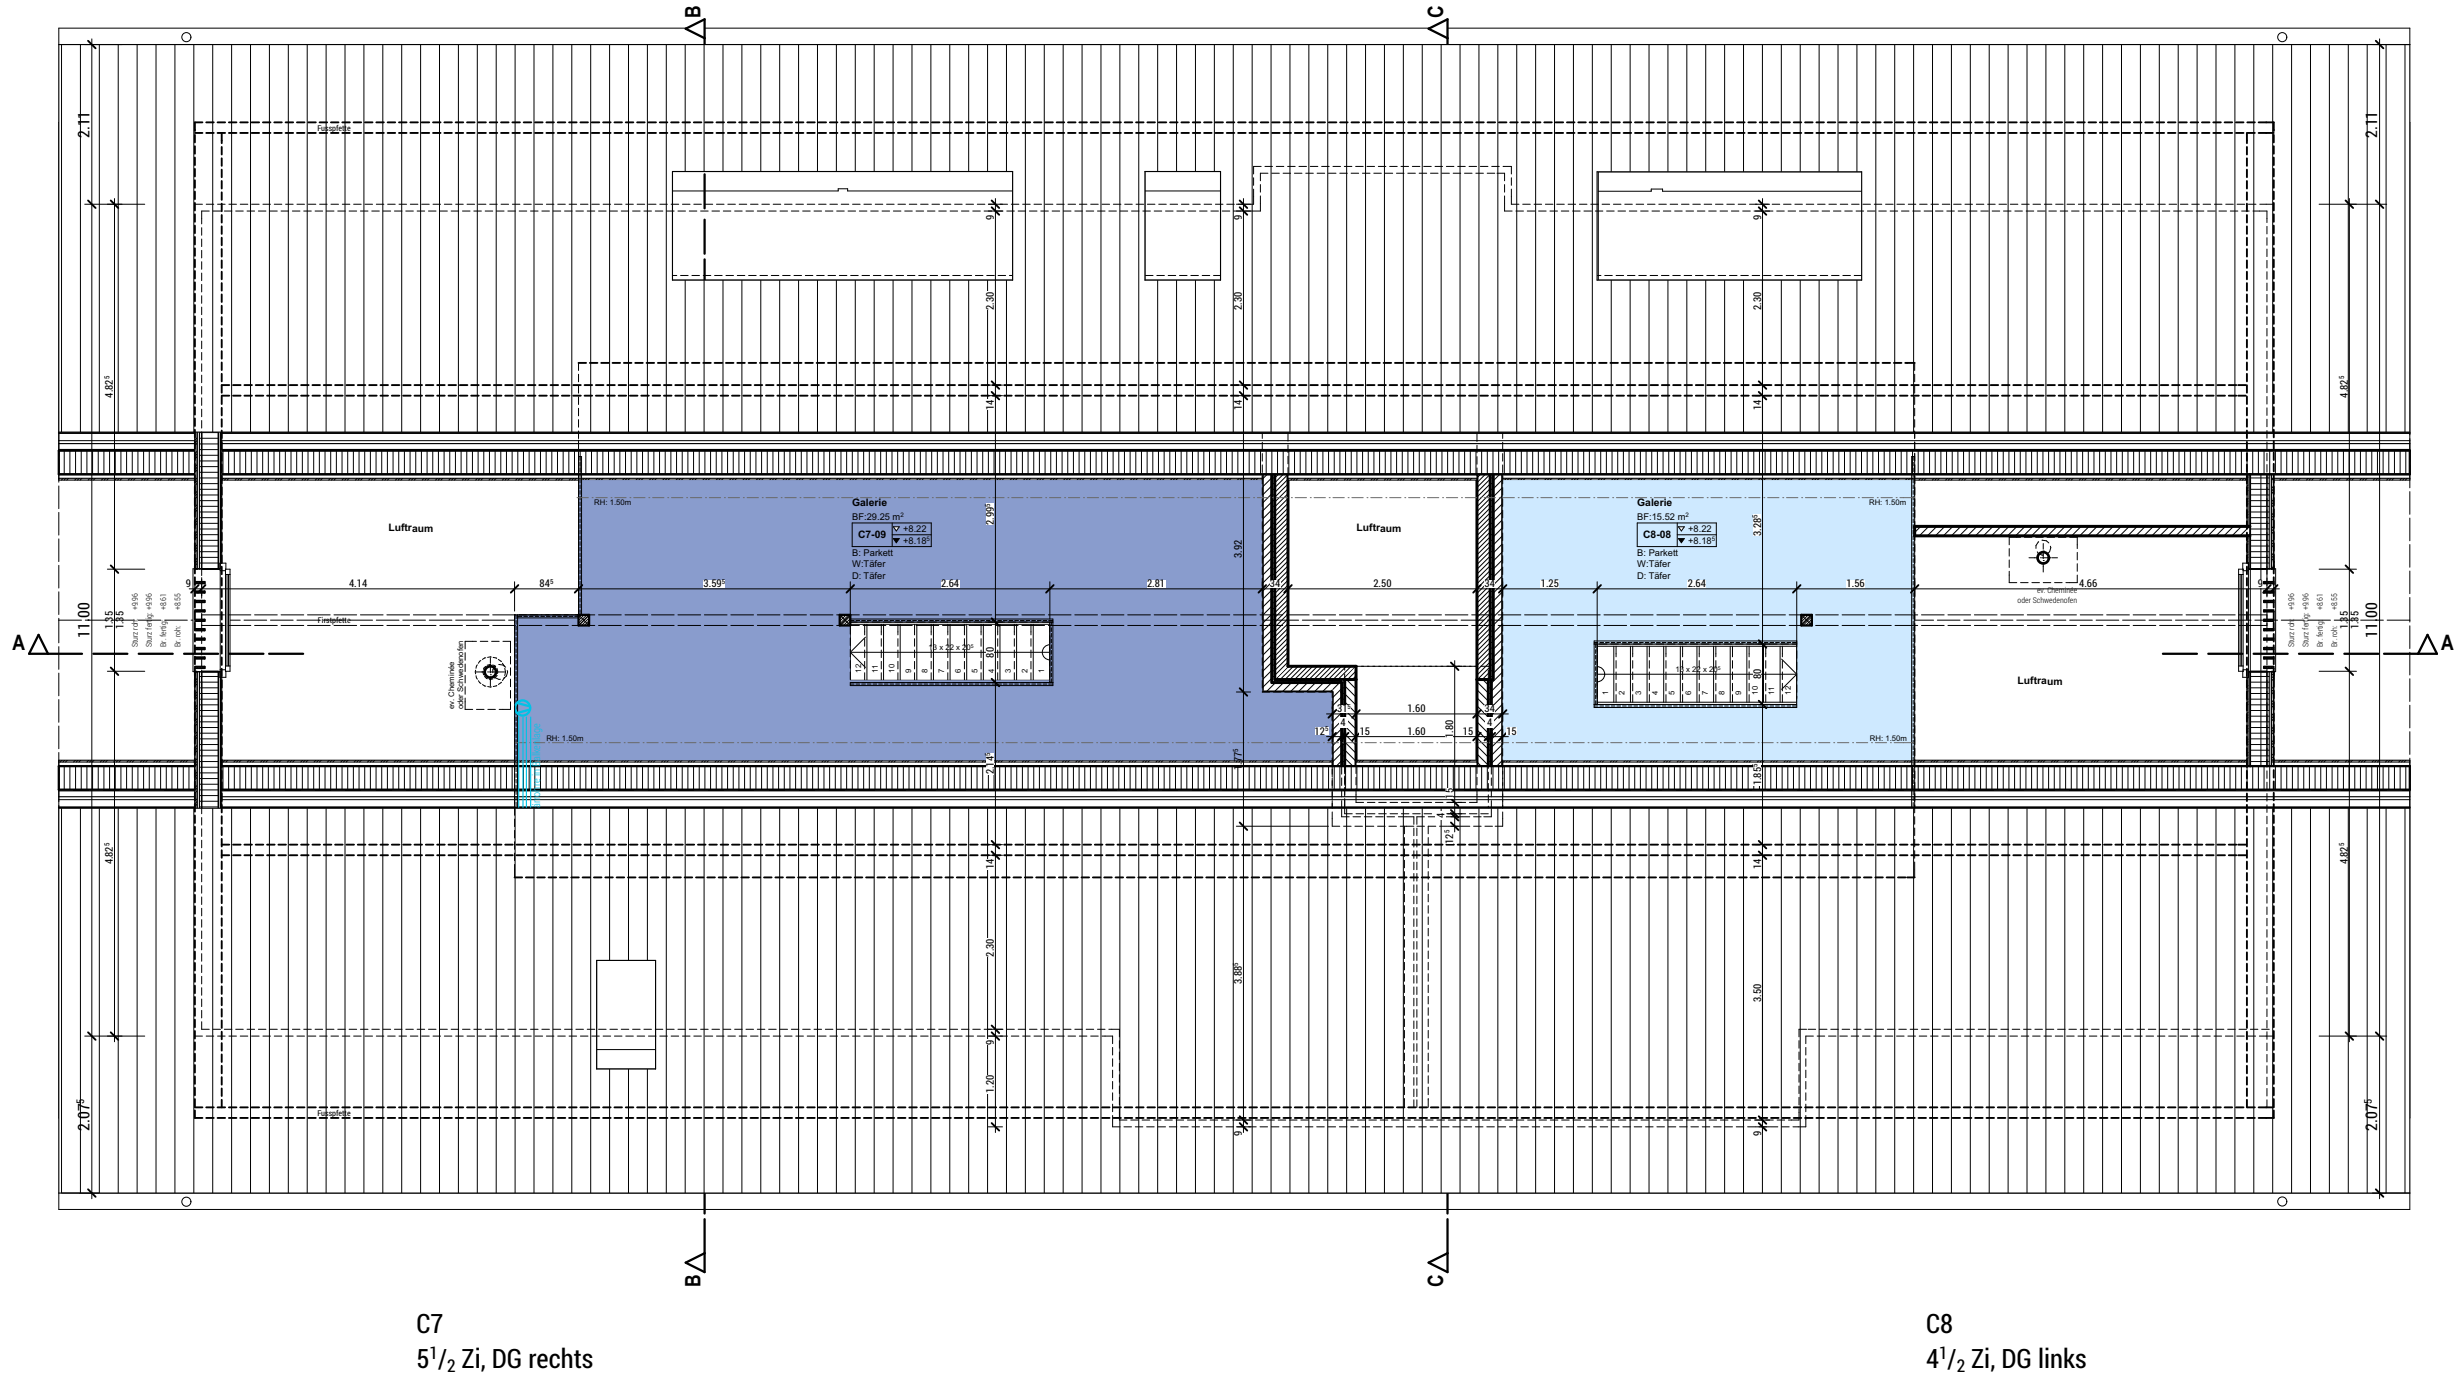


Das Mauerwerk zwischen zwei Seismurelementen bildet,zusammen mit diesen Elementen, eine statische Einheit zur Aufnahme von Erdbebenkräften.
In diesen Einheiten dürfen keine Installationen erfolgen!

- Legende:**
- Beton
 - Betonelement
 - Kalksandstein
 - Backstein
 - Dämmung

- Allgemeine Planinformationen**
- Alle Masse sind Rohmasse und sind vom Unternehmer auf dem Bau zu kontrollieren.
 - Türmasse gemessen ab OK fertig Schwelle / Boden resp. höherem Niveau bis UK Sturz roh.
 - Fensterhöhen (Rohmass) gemessen ab OK roher Brüstung bis UK roher Sturz, resp. UK Betondecke.
 - Fensterhöhen (Fertigmass) gemessen ab OK Fensterbank bis UK Dämmung, resp. UK Storenkasten.