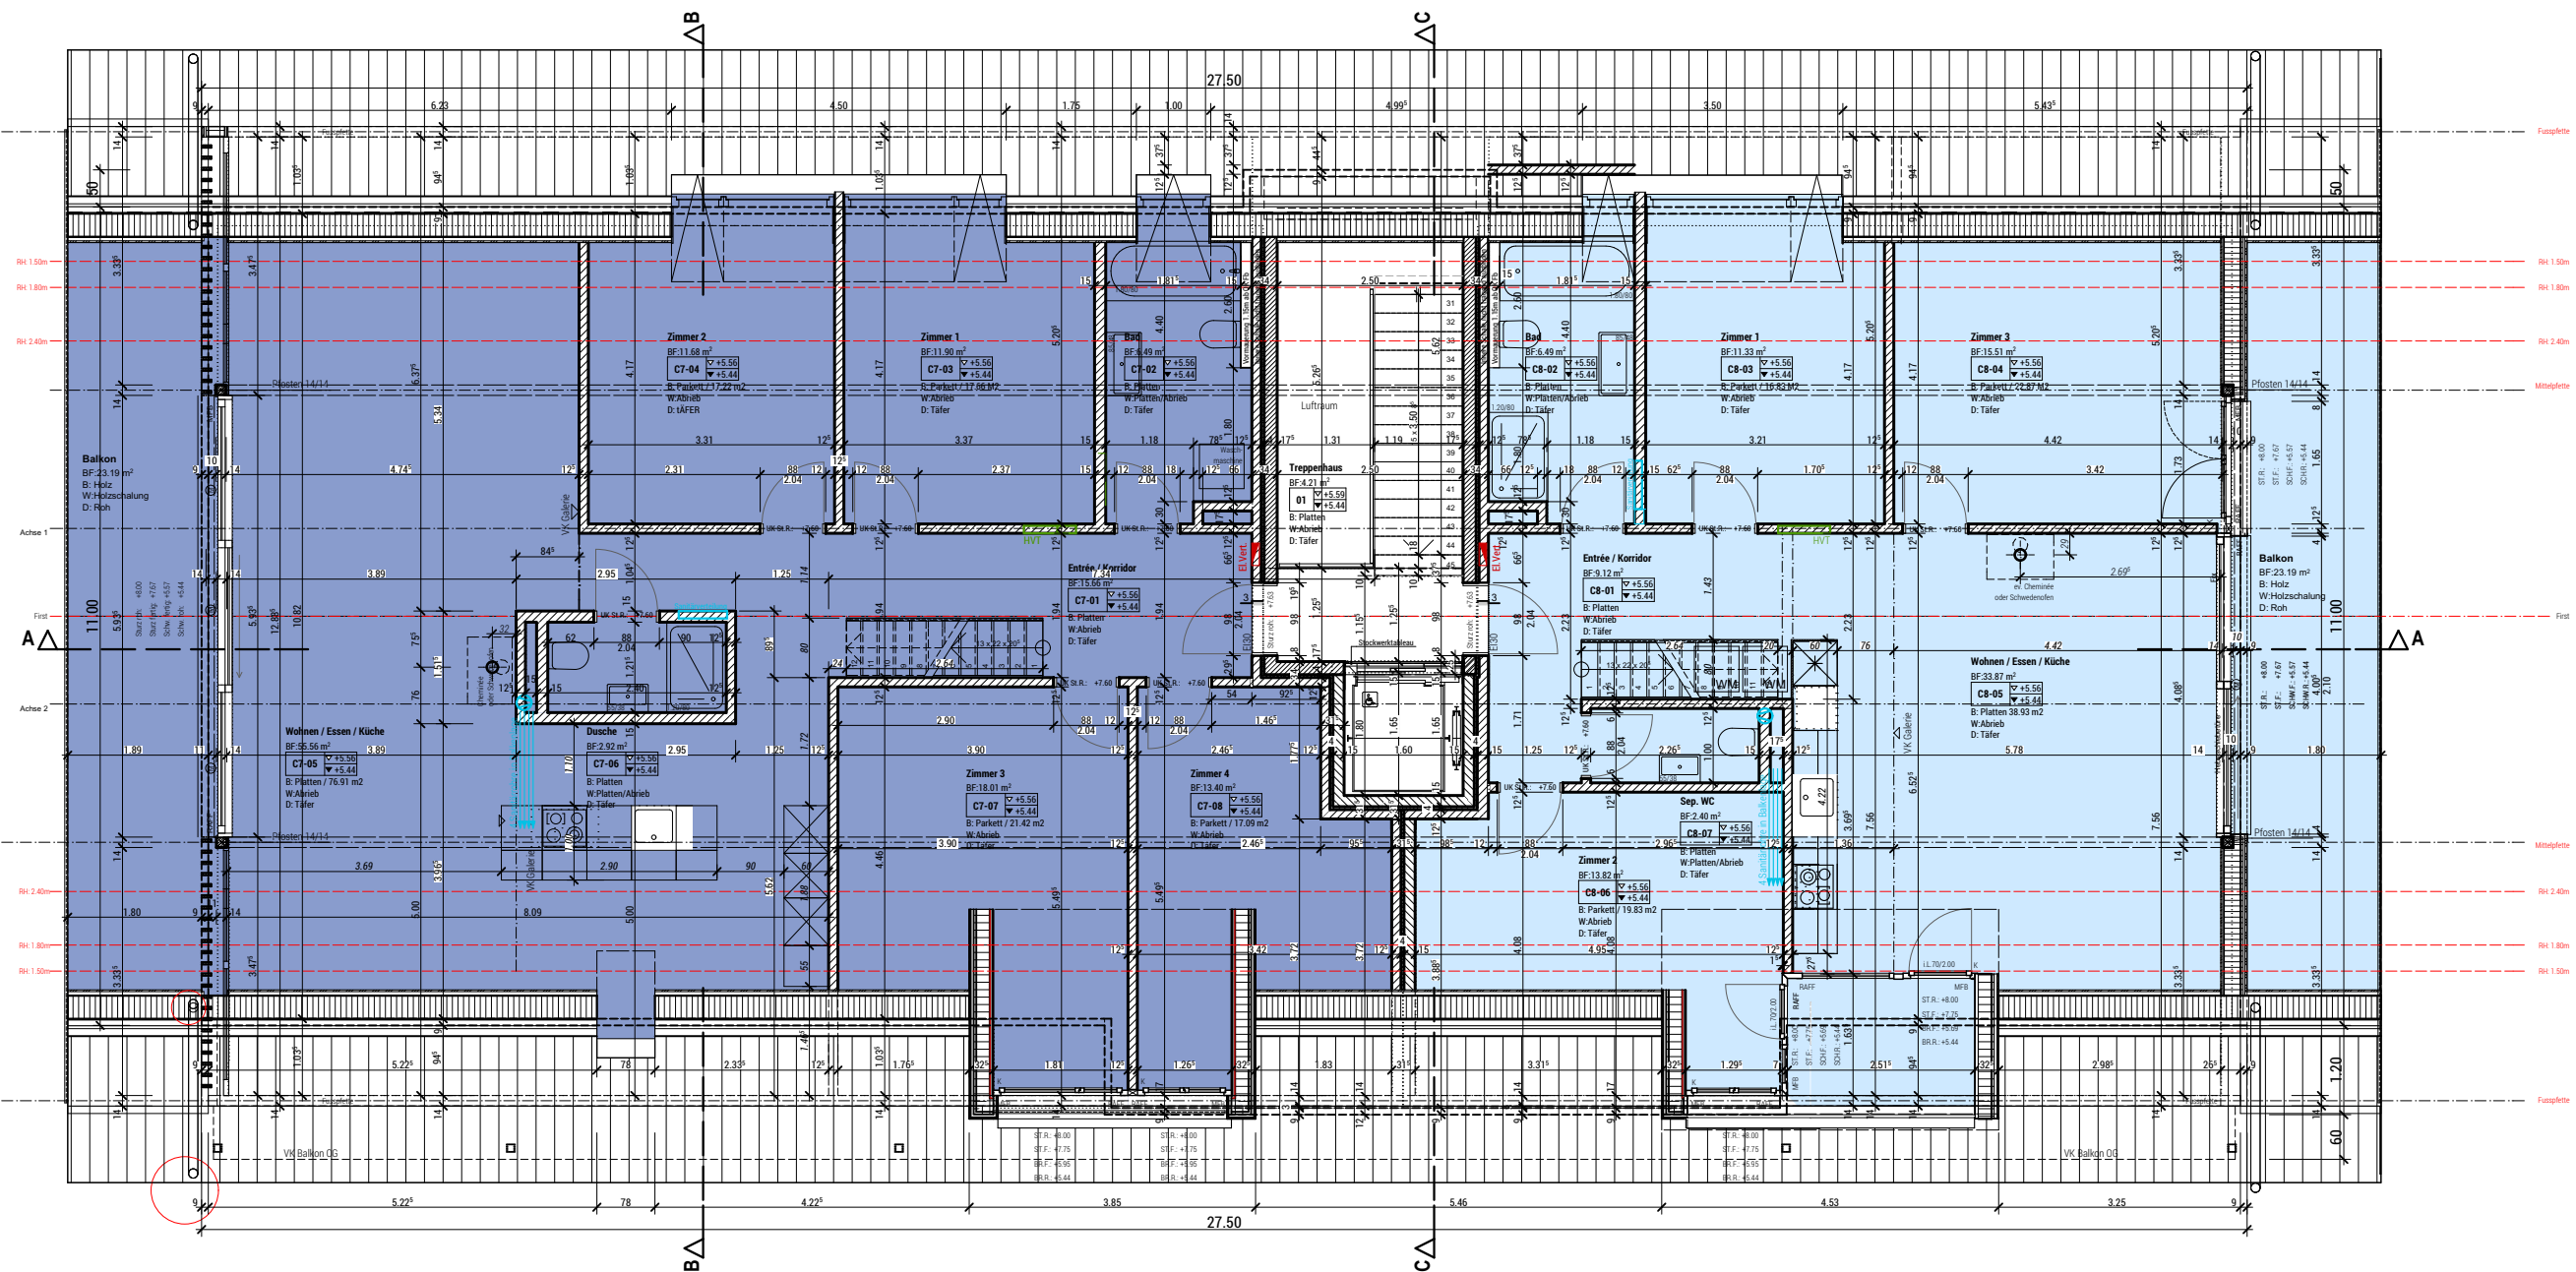
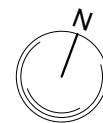


C7
5 1/2 Zi, DG rechtsC8
4 1/2 Zi, DG links

Das Mauerwerk zwischen zwei Seismurelementen bildet, zusammen mit diesen Elementen, eine statische Einheit zur Aufnahme von Erdbebenkräften.
In diesen Einheiten dürfen keine Installationen erfolgen!

Legende:

- Beton
- Betonelement
- Kalksandstein
- Backstein
- Dämmung

Allgemeine Planinformationen

- Alle Masse sind Rohmasse und sind vom Unternehmer auf dem Bau zu kontrollieren.
- Türmasse gemessen ab OK fertig Schwelle / Boden resp. höherem Niveau bis UK Sturz roh.
- Fensterhöhen (Rohmass) gemessen ab OK roher Brüstung bis UK roher Sturz, resp. UK Betondecke.
- Fensterhöhen (Fertigmass) gemessen ab OK Fensterbank bis UK Dämmung, resp. UK Storenkasten.