


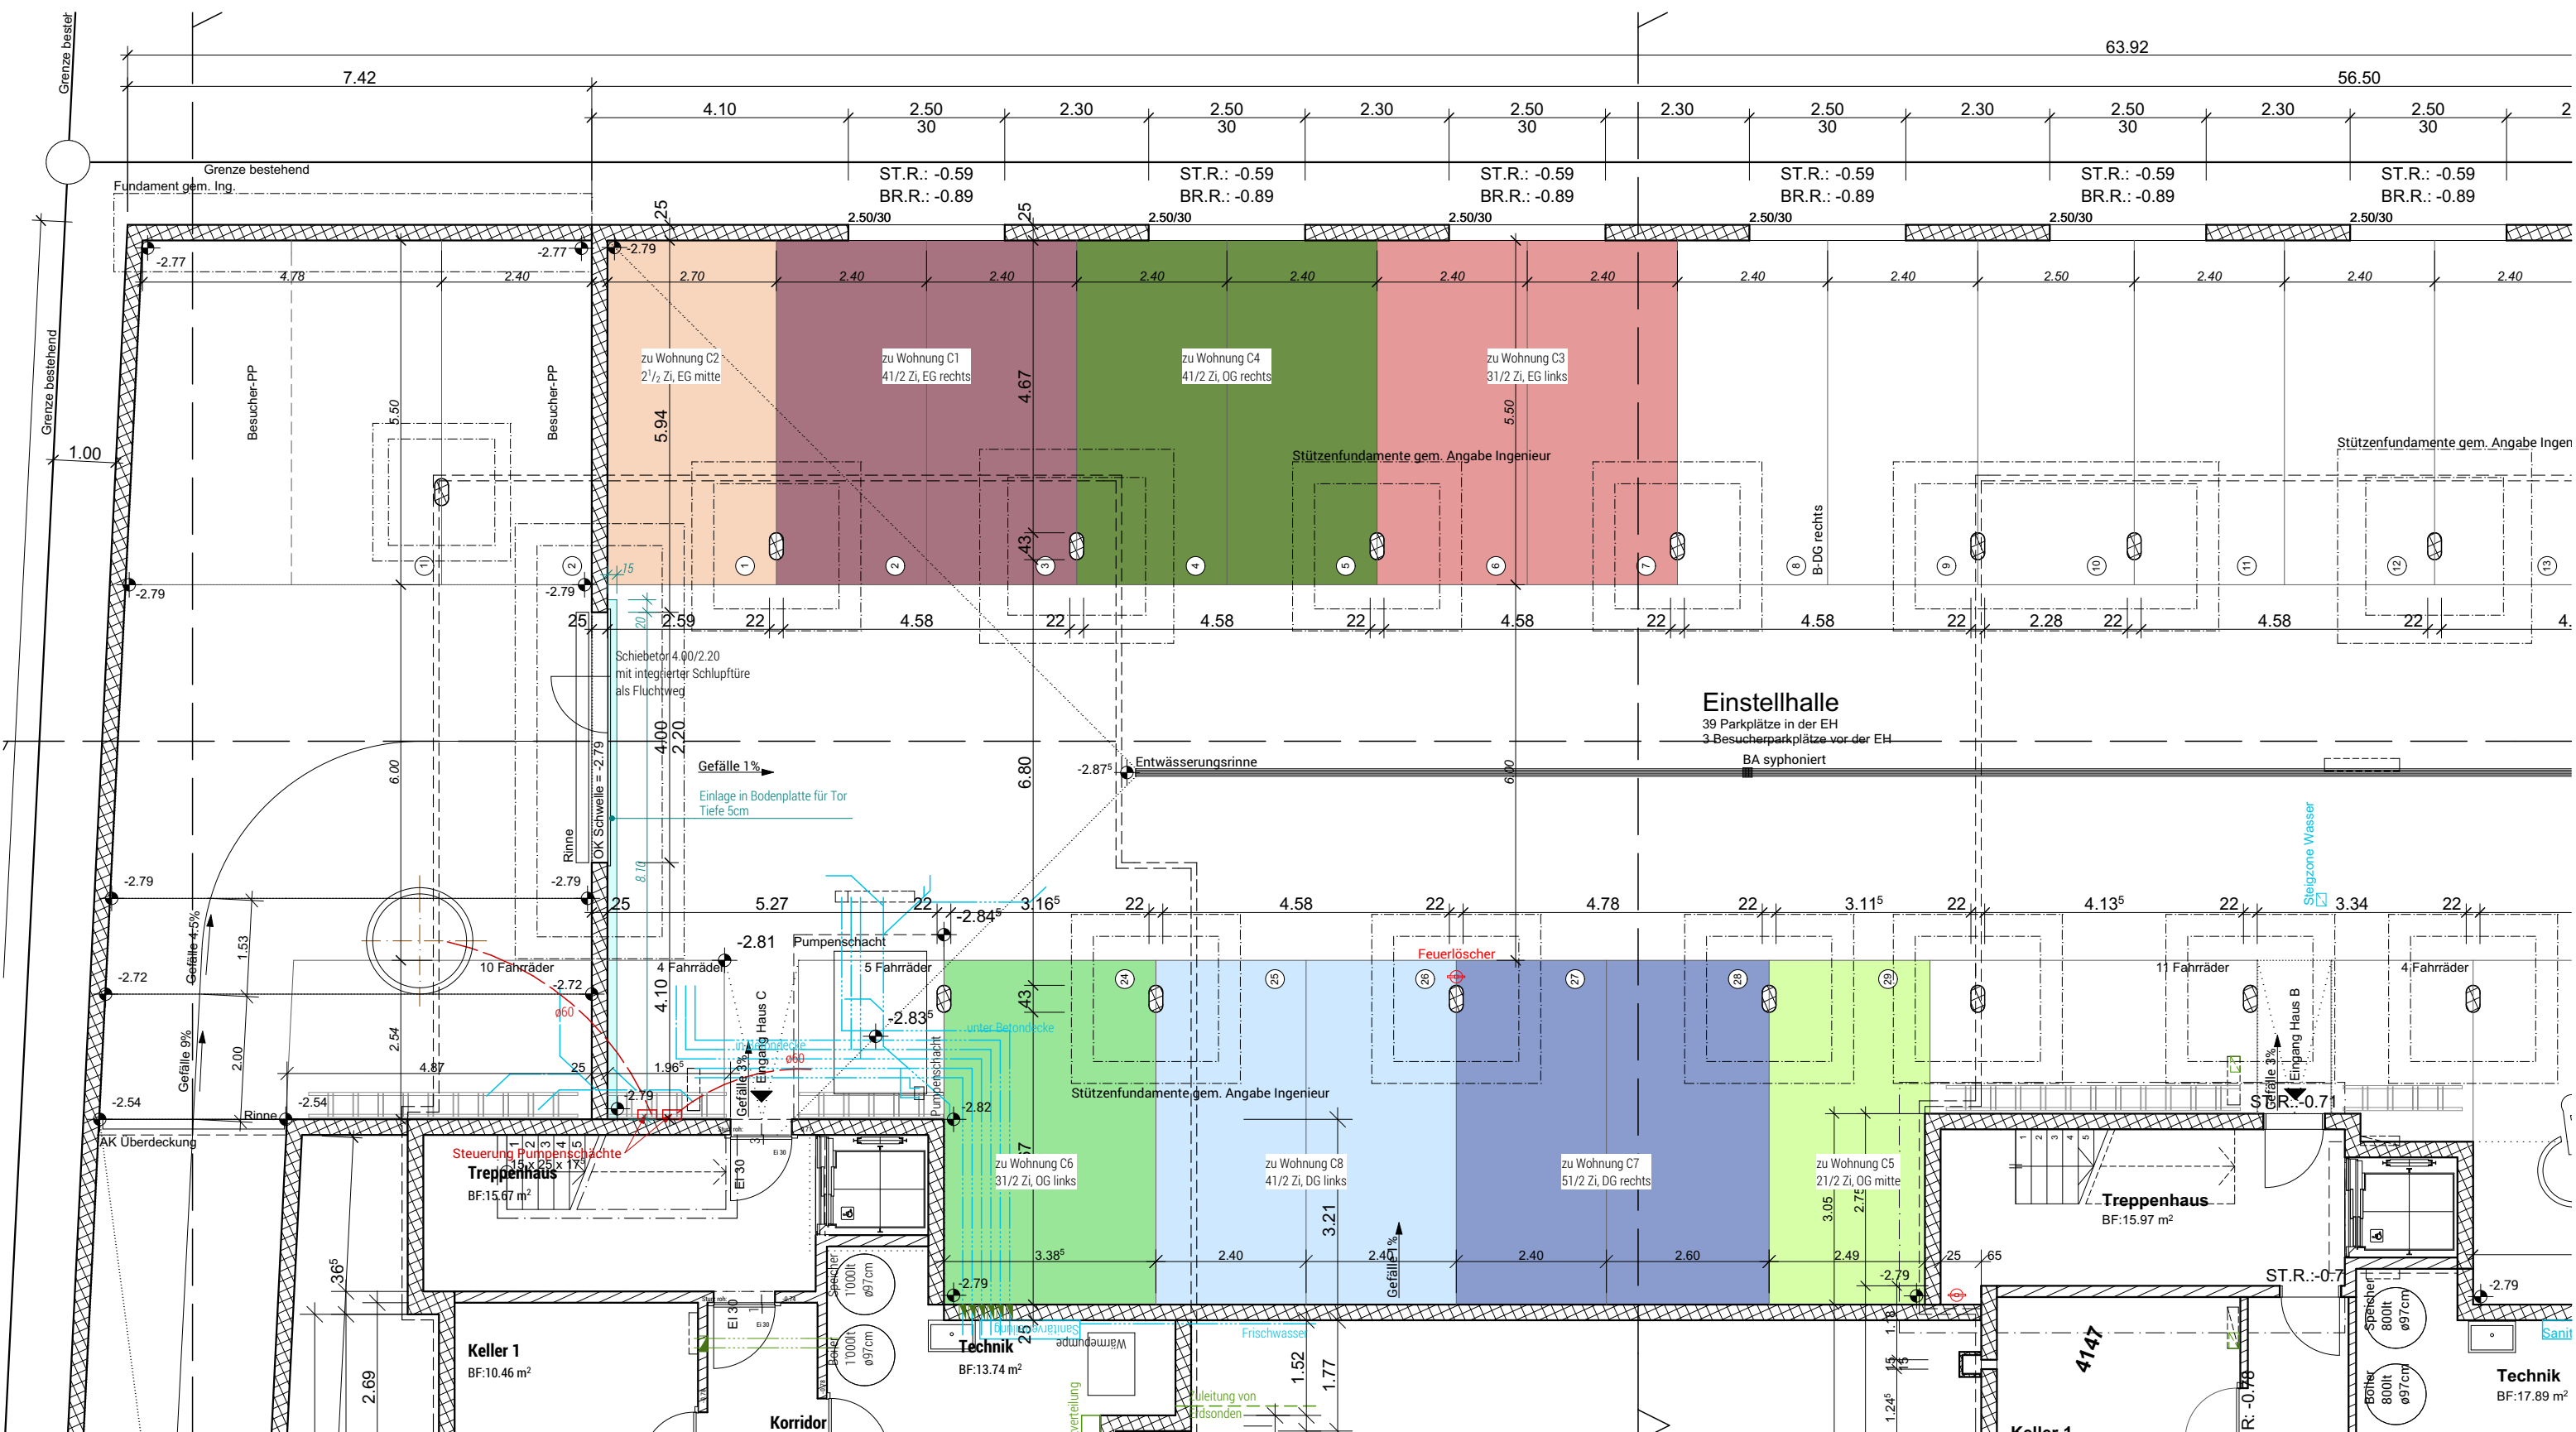

- Allgemeine Planinformationen**
- Alle Masse sind Rohmasse und sind vom Unternehmer auf dem Bau zu kontrollieren.
 - Türmasse gemessen ab OK fertig Schwelle / Boden resp. höherem Niveau bis UK Sturz roh.
 - Fensterhöhen (Rohmass) gemessen ab OK roher Brüstung bis UK roher Sturz, resp. UK Betondecke.
 - Fensterhöhen (Fertigmass) gemessen ab OK Fensterbank bis UK Dämmung, resp. UK Storenkasten.

- Legende:**
- ⊠ Beton
 - ▨ Betonelement
 - ▤ Kalksandstein
 - ▦ Backstein
 - ▧ Dämmung

Überbauung Gärtnerei Leiser - Zilmattstrasse, 4147, 3255 Rapperswil

07.1

Gesamt-Plan

Einstellhalle Vermietung Haus C | 1:100

Dat.: 23.06.2016 Gez.: sizi/sa Pl.Gr.: A3 Rev.:

Zilmattstrasse 8
3255 Rapperswil
031 872 03 42

stauffer
ARCHITEKTUR STAUFFER AG