


GRUNDRISS DG

11

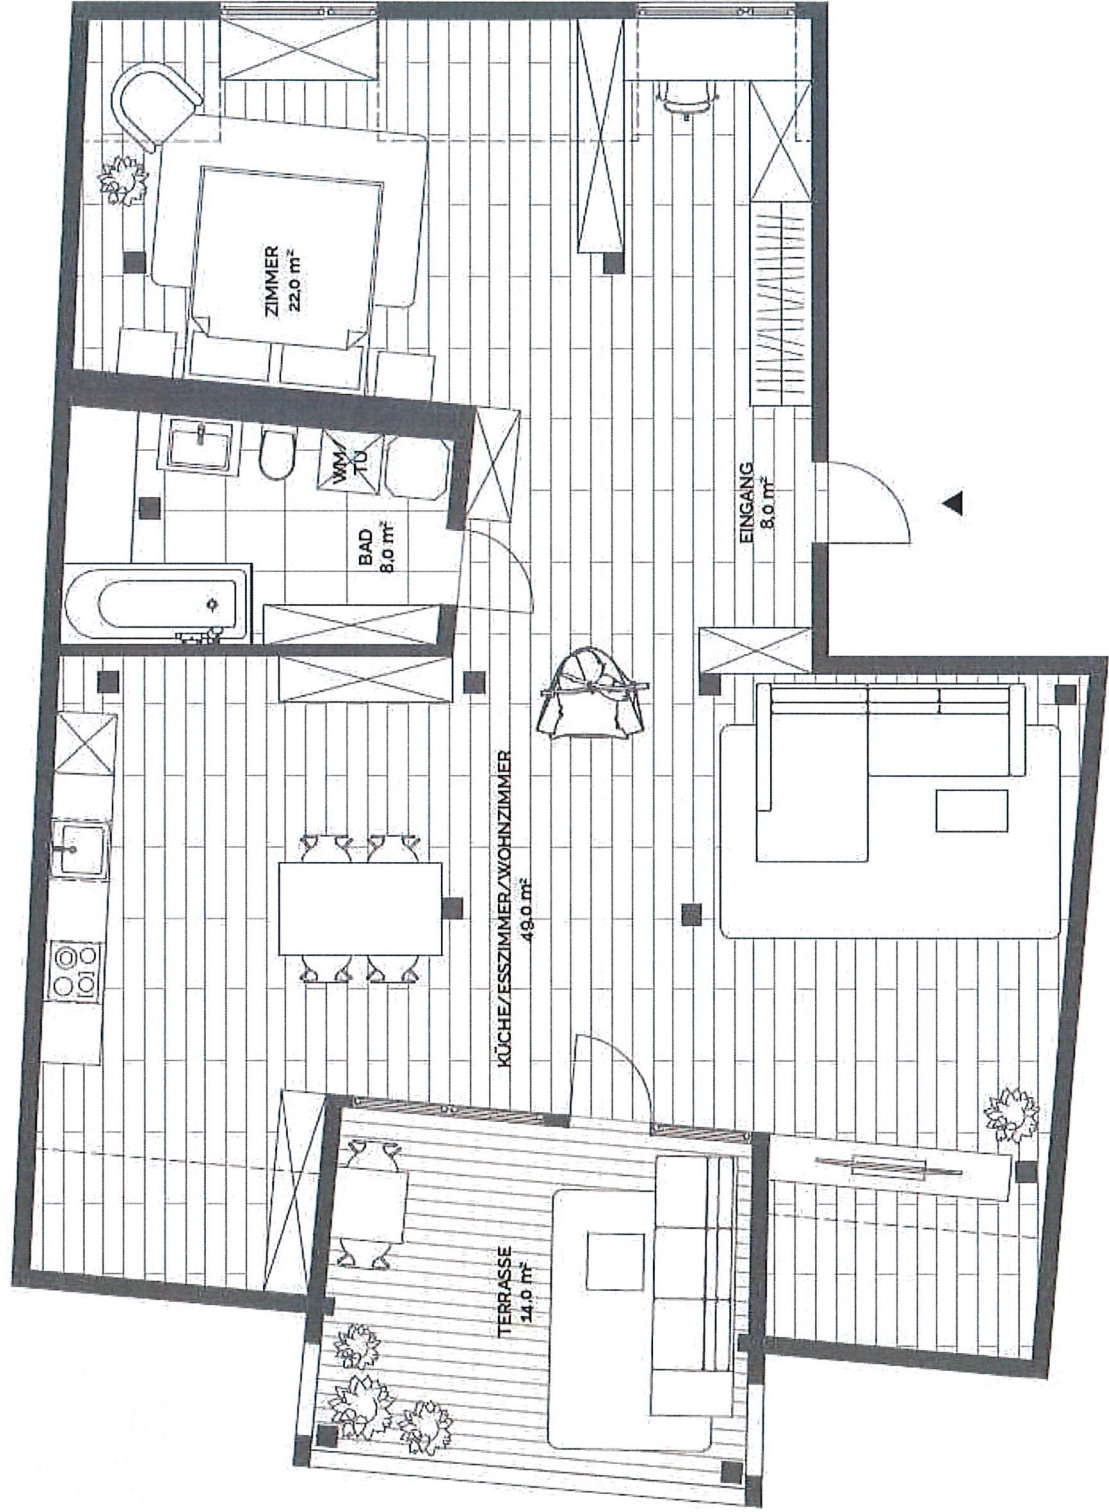

Vorbehalt

Der vorliegende Grundriss wurde aus einem 3D-Rundgang generiert, wodurch Ungenauigkeiten in den Flächenangaben möglich sind.

