einfamilienhaus auf teilparzelle no 651 in studen
erdgeschoss m. 1:100

bauherr: hans zürcher bauunternehmer worbenstr. 31 2557 studen

plane: w. kaufmann ag
architekturbüro
keltenweg 11 studen

nr 78/295 45/50 19.5.78 zh
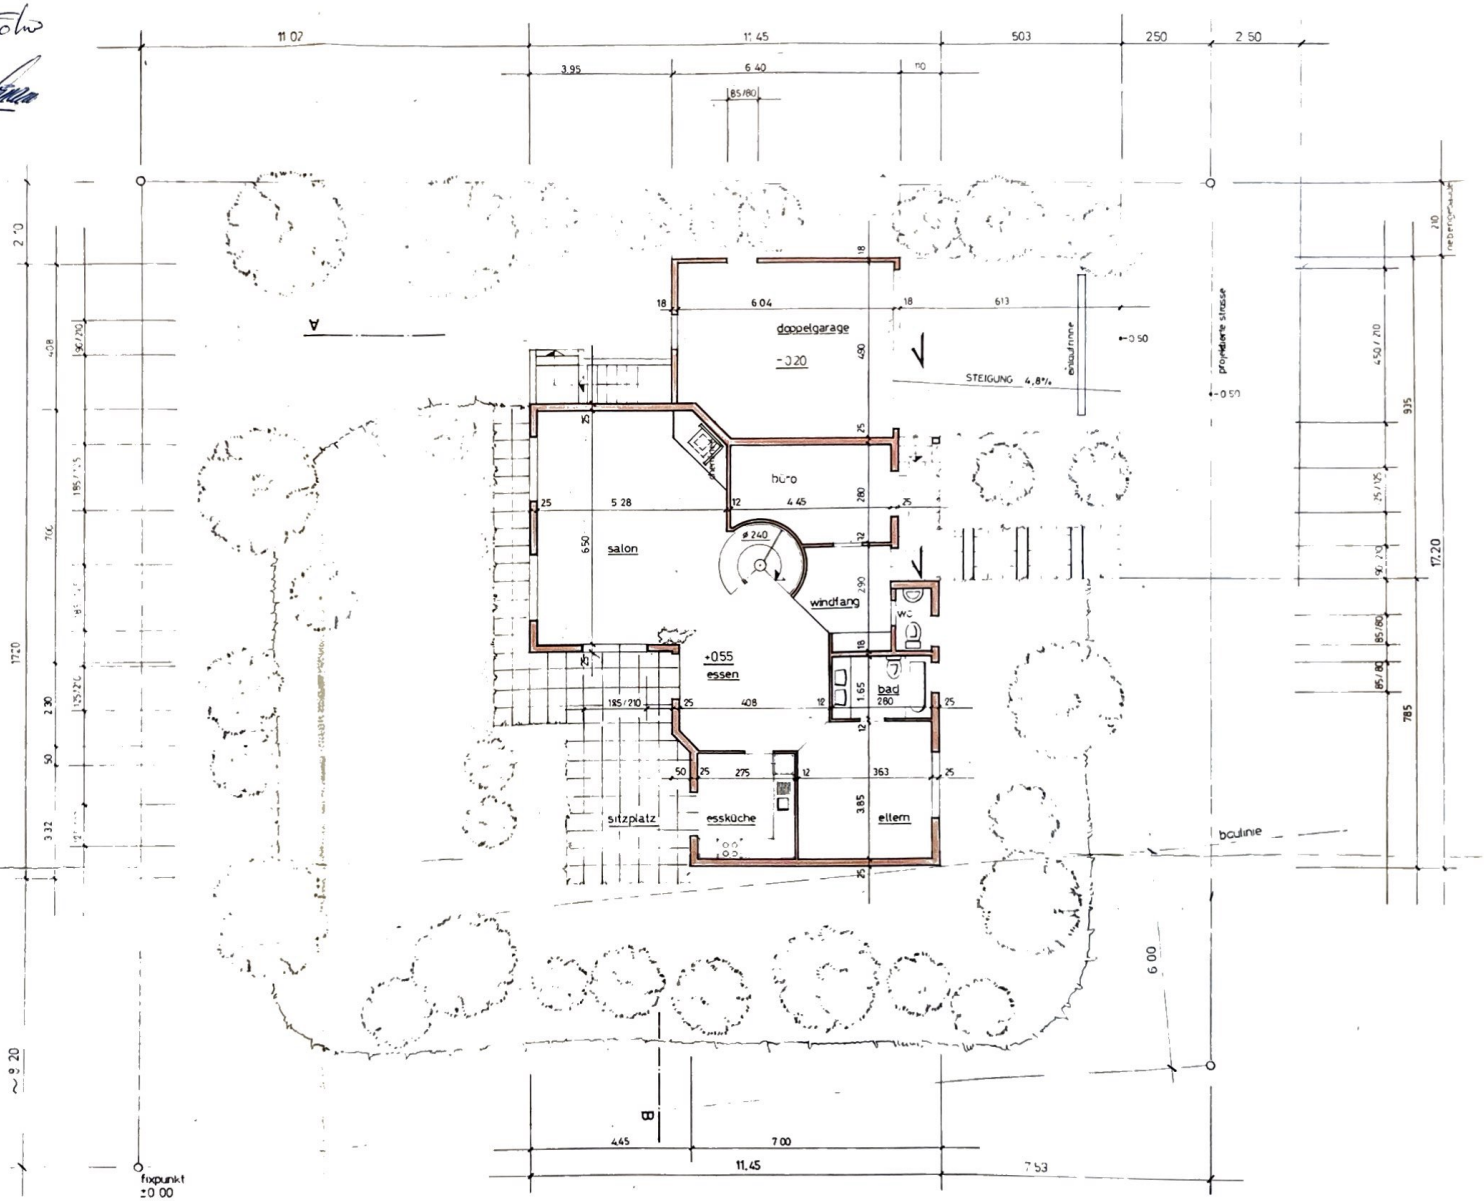
der bauherr: