


**einfamilienhaus auf teilparzelle no 651 in studen  
untergeschoss und obergeschoss 1:100**

bauherr: hans zürcher bauunternehmer worbenstr. 31 2557 studen

der bauherr: *Hans Zürcher*  
*Hans Zürcher*

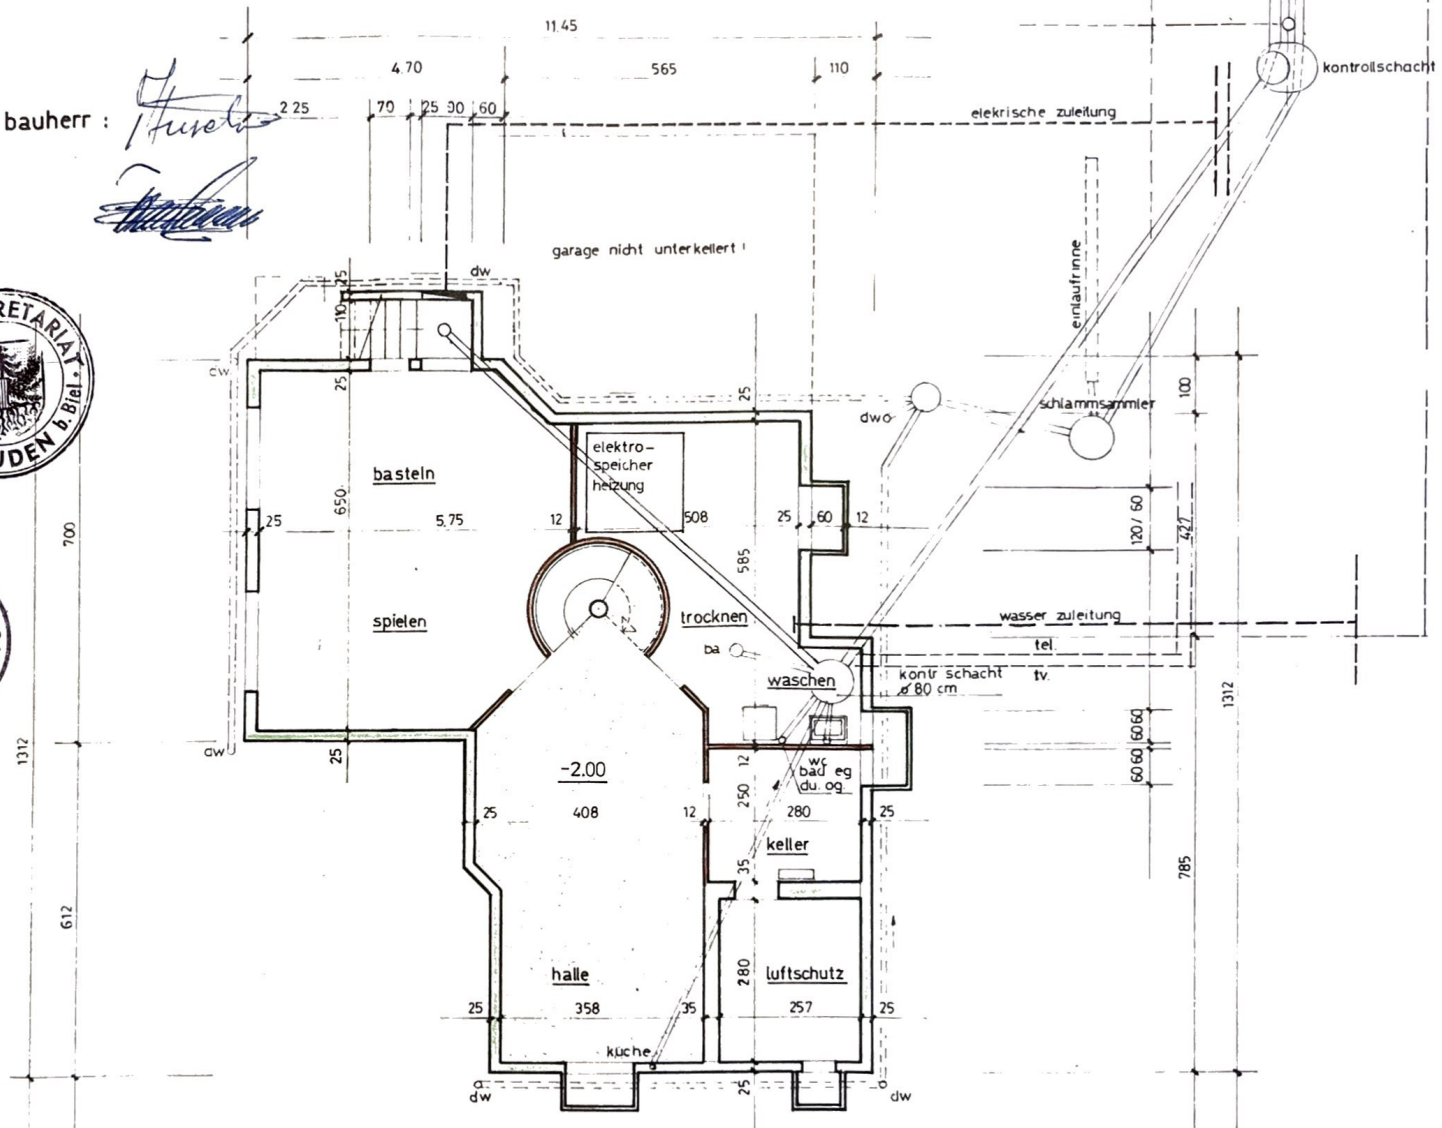

untergeschoss