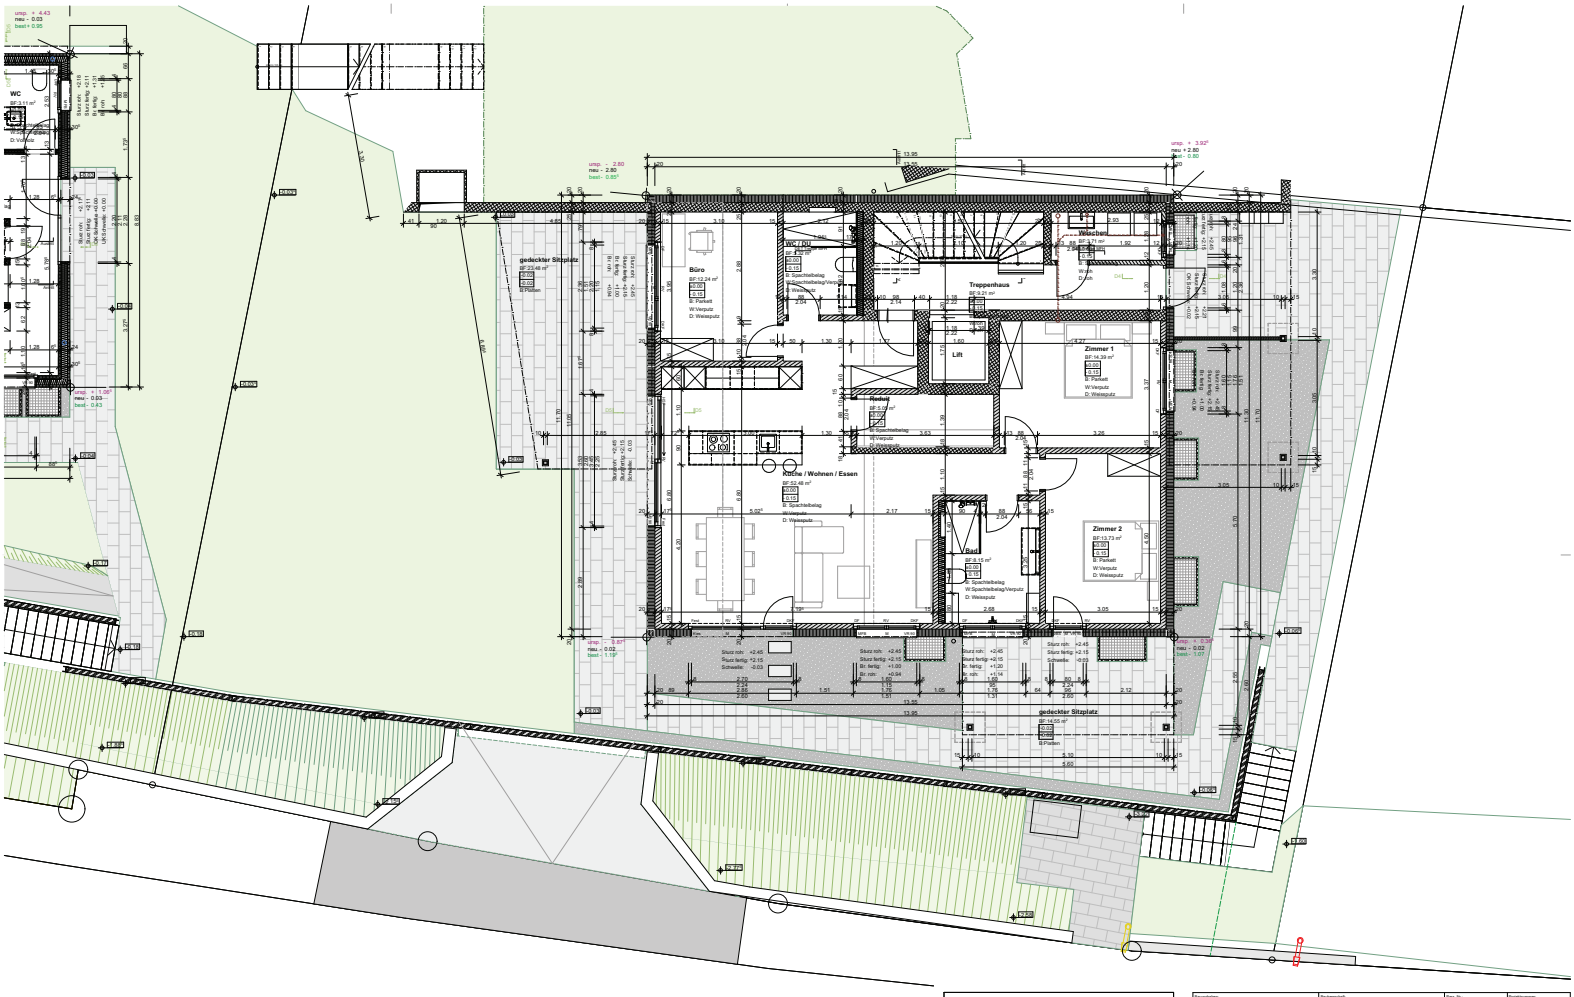

BETON	HOLZWERKSTOFF
MAGERBETON	NATURSTEIN
BETONFERTIGELEMENTE	DÄMMSTOFFE VERTIKAL
BACKSTEIN	DÄMMSTOFFE HORIZONTAL
KALKSANDSTEIN	SPERRSCHICHT
MÖRTEL, GIPS	LINIE VERDECKT (AUFSICHT)
HOLZ MASSIV	LINIE VERDECKT (UNTERSICHT)

Bauvorhaben
Einzelbauten EFH + MFH
Bolligenstrasse 24/26 3526 Knuzthal

Bauherrschaft
Wagner + Boss GmbH,
Alte Bernstrasse 6 4622 Bützberg

Geb.-Nr.
32873286

Projektnummer
2301017-4.10.1.4

Gegenstand
Ausführung | MFH Erdgeschoss

Massstab
1:50

Grösse/Layout
A1

Datum
4.0.00 = 60.1.31

Bearbeitung
14.12.2023

Projektleitung
Alessandro Rancan

Gezeichnet
Valentina Rüti

WAGNER + BOSS
ALTE BERNSTR.6 | 4622 BÜTZBERG
TEL. 062 | 32 | 33 | 34 | 35 | WAGNER@BOSS.CH

BW	Schwellenhöhe	M	Motor / Elektroantrieb
DR	Brüstungshöhe	DKF	Drehkipp-Flügel
ST	Stockhöhe	DF	Dreh-Flügel
SF	Schiebeflügel	SF	Schiebeflügel
OK	Oberkant	RL	Rafflamellenverdunkelung
UK	Unterkant	MFB	Mückenschutzrahmen
AK	Aussenkant	ZFB	Zierseifenbeckenband
NT	neues Terrain	VBG	Verbundglas
GT	gew. Terrain	VR	Verbundrollläden
FB	fertig Boden	ESG	Einscheibensicherheitsglas
RB	roh Boden	BA	Blockenlüftauf