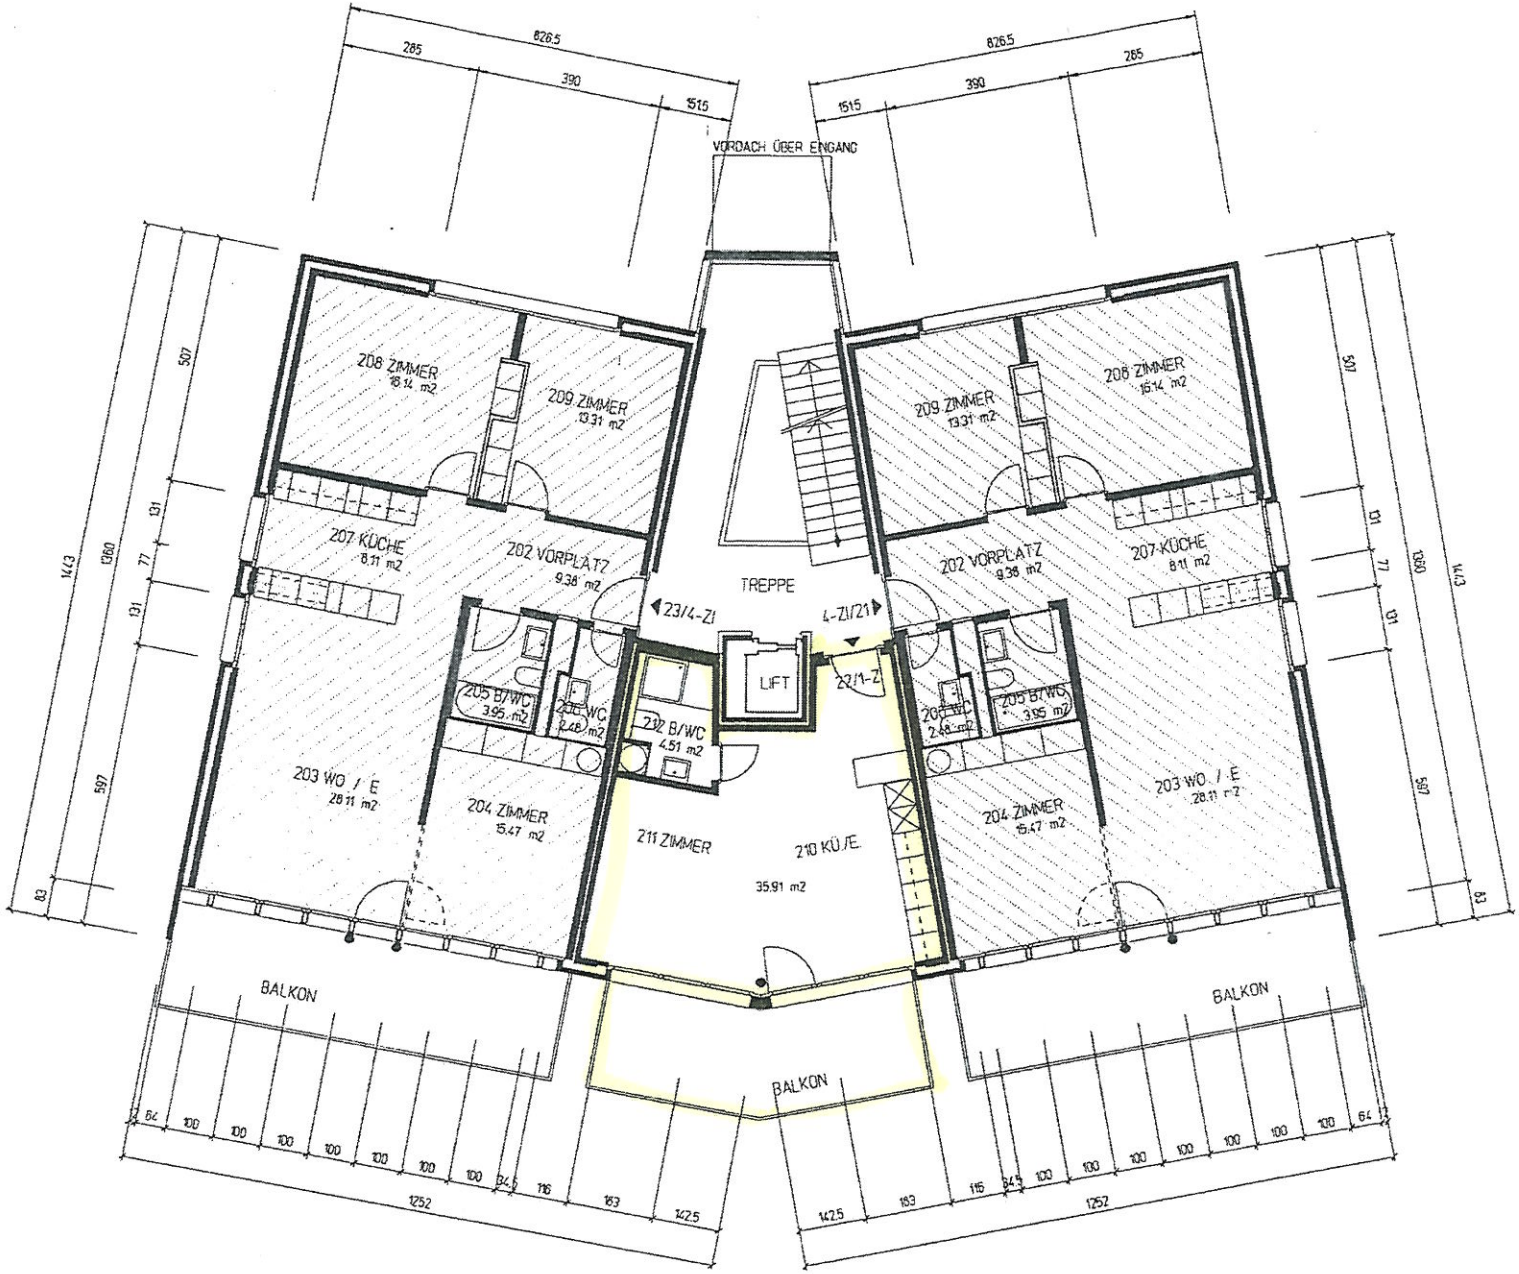

UEBERBAUUNG ZENTRUM WEST BOLLIGEN

HAUS B1/B2

16/1.1

GRUNDRISS 2.OBERGESCHOSS

1 2 3 4 5