

OBERES
MULTENGUT MURI

GRUNDRISS Typ 2
HAUS 30, 2.OG links


DEF. AUSFÜHRUNG

MST : 1:50
FORMAT : A3
GEZ : NR
DATUM : 18.01.2008
REV : 25.02.2008
PLANNR : Whg 30.2.1

MUM

BÜRO B
ARCHITEKTEN UND
PLANER AG

Münzgraben 6
3011 Bern
Telefon 031 328 25 25
Telefax 031 328 25 28
bb@buero-b.ch
www.buero-b.ch

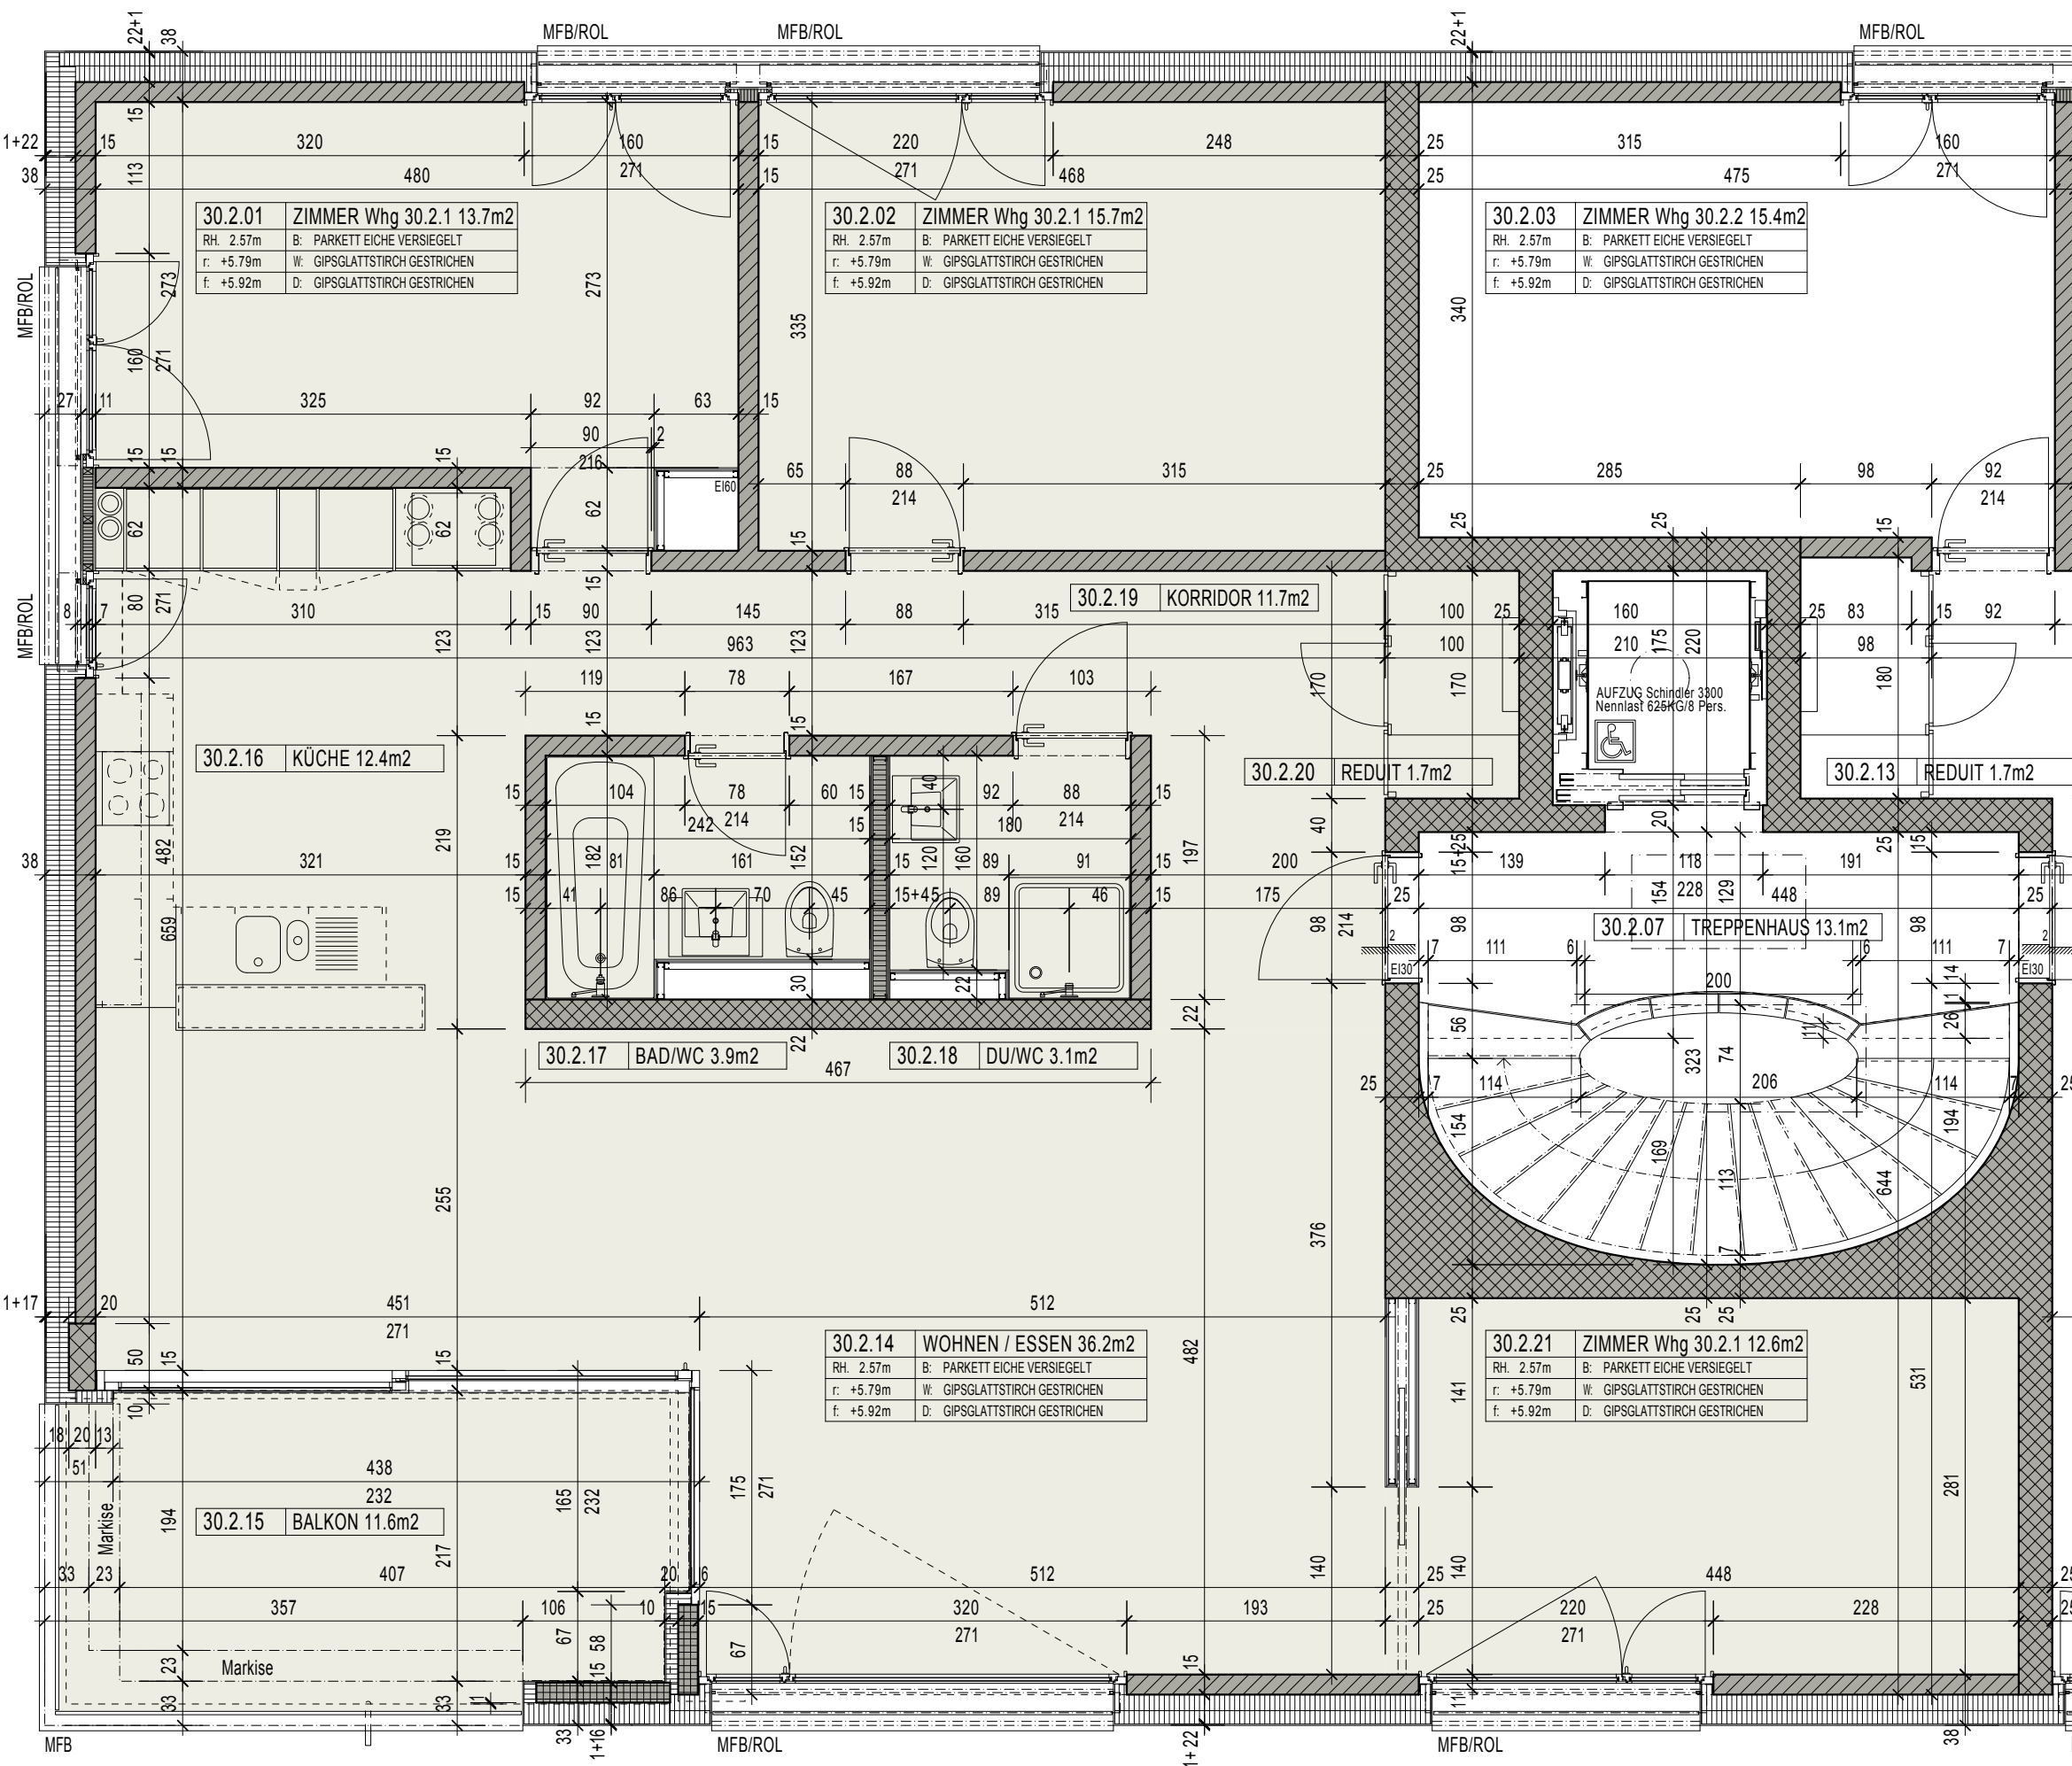

30.2.15	BALKON 30.2.1 11.6m2
RH. 2.33m	B: HOLZROST LÄRCH KL. II
r. var.	W: AUSSENPUTZ GESTRICHEN
f. +5.92m	D: ABGEH. FERMACELL-HD GESTRICHEN

30.2.16	KÜCHE Whg 30.2.1 13.4m2
RH. 2.57m	B: STEINZEUG PLATTEN UNGLASIERT
r. +5.79m	W: GIPSGLATTTIRCH GESTRICHEN
f. +5.92m	D: GIPSGLATTTIRCH GESTRICHEN

30.2.17	DU/WC 30.2.1 3.1m2
RH. 2.57m	B: STEINZEUG PLATTEN UNGLASIERT
r. +5.79m	W: STEINGUT GLASIERT / GIPSGLATTTSTR.
f. +5.92m	D: GIPSGLATTTIRCH GESTRICHEN

30.2.18	BAD/WC 30.2.1 3.9m2
RH. 2.57m	B: STEINZEUG PLATTEN UNGLASIERT
r. +5.79m	W: STEINGUT GLASIERT / GIPSGLATTTSTR.
f. +5.92m	D: GIPSGLATTTIRCH GESTRICHEN

30.2.19	KORRIDOR 30.2.1 11.7m2
RH. 2.57m	B: PARKETT EICHE VERSIEGELT
r. +5.79m	W: GIPSGLATTTIRCH GESTRICHEN
f. +5.92m	D: GIPSGLATTTIRCH GESTRICHEN

30.2.20	REDUIT Whg 30.2.1 1.7m2
RH. 2.57m	B: PARKETT EICHE VERSIEGELT
r. +5.79m	W: GIPSGLATTTIRCH GESTRICHEN
f. +5.92m	D: GIPSGLATTTIRCH GESTRICHEN

30.2.03	ZIMMER Whg 30.2.2 15.4m2
RH. 2.57m	B: PARKETT EICHE VERSIEGELT
r. +5.79m	W: GIPSGLATTTIRCH GESTRICHEN
f. +5.92m	D: GIPSGLATTTIRCH GESTRICHEN

30.2.02	ZIMMER Whg 30.2.1 15.7m2
RH. 2.57m	B: PARKETT EICHE VERSIEGELT
r. +5.79m	W: GIPSGLATTTIRCH GESTRICHEN
f. +5.92m	D: GIPSGLATTTIRCH GESTRICHEN

30.2.01	ZIMMER Whg 30.2.1 13.7m2
RH. 2.57m	B: PARKETT EICHE VERSIEGELT
r. +5.79m	W: GIPSGLATTTIRCH GESTRICHEN
f. +5.92m	D: GIPSGLATTTIRCH GESTRICHEN

30.2.14	WOHNEN / ESSEN 36.2m2
RH. 2.57m	B: PARKETT EICHE VERSIEGELT
r. +5.79m	W: GIPSGLATTTIRCH GESTRICHEN
f. +5.92m	D: GIPSGLATTTIRCH GESTRICHEN

30.2.21	ZIMMER Whg 30.2.1 12.6m2
RH. 2.57m	B: PARKETT EICHE VERSIEGELT
r. +5.79m	W: GIPSGLATTTIRCH GESTRICHEN
f. +5.92m	D: GIPSGLATTTIRCH GESTRICHEN

30.2.15	BALKON 11.6m2
---------	---------------