
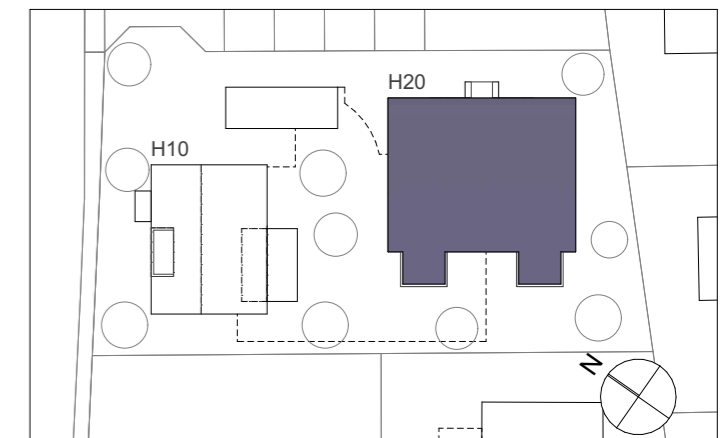


Haus 20  
Whg 3 / Ebene 1

VERVE  
Seedorf


NR. 514 V DAT. 01.09.2022 GR. A3 GEZ. if REV.

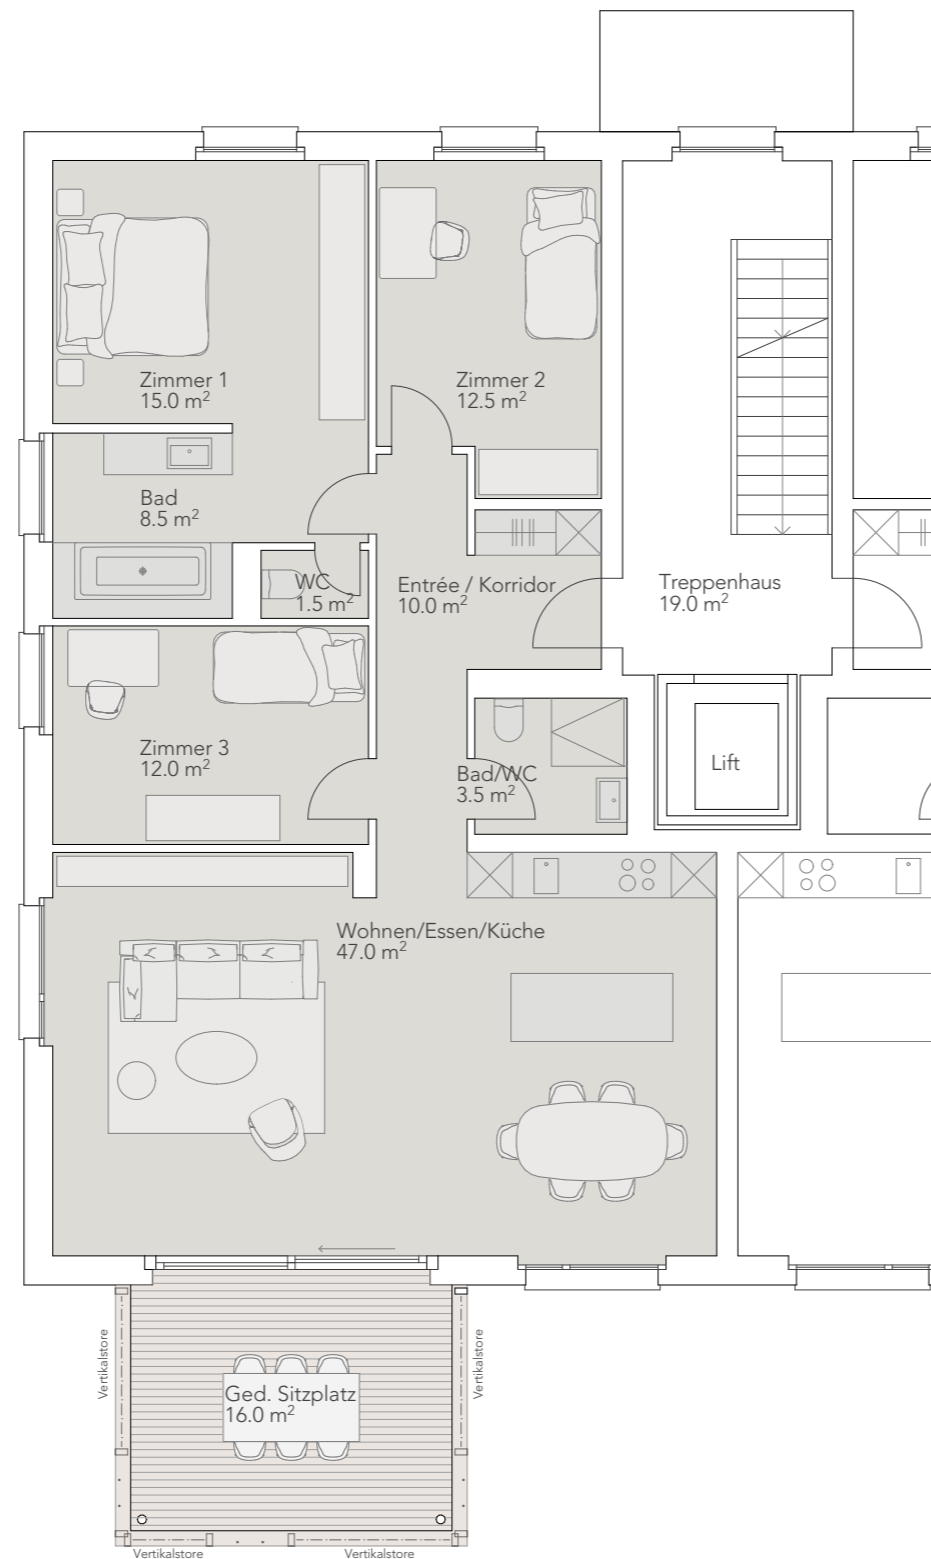

Wohnung 3 / Etagenwohnung  
4 1/2 Zimmer

Wohnen	128.0 m <sup>2</sup>
Ged. Sitzplatz	16.0 m <sup>2</sup>
<b>Bruttowohnfläche total</b>	<b>144.0 m<sup>2</sup></b>
Nebenräume (Waschen/Keller)	16.5 m <sup>2</sup>
<b>Nutzfläche total</b>	<b>160.5 m<sup>2</sup></b>



Allgemeines  
Geringfügige Änderungen bleiben vorbehalten.  
Die dargestellten Möblierungen sind im Kaufpreis nicht inbegriffen.

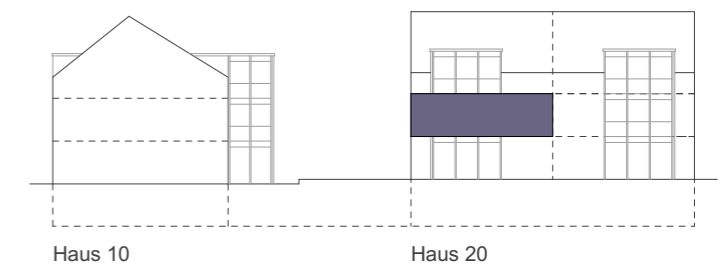

Haus 20  
Whg 3 / Nebenr. E-1

VERVE  
Seedorf

NR. 514 V DAT. 01.09.2022 GR. A3 GEZ. if REV.

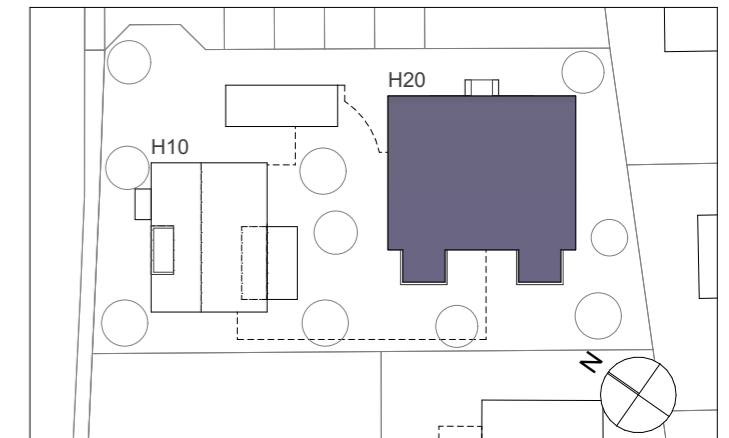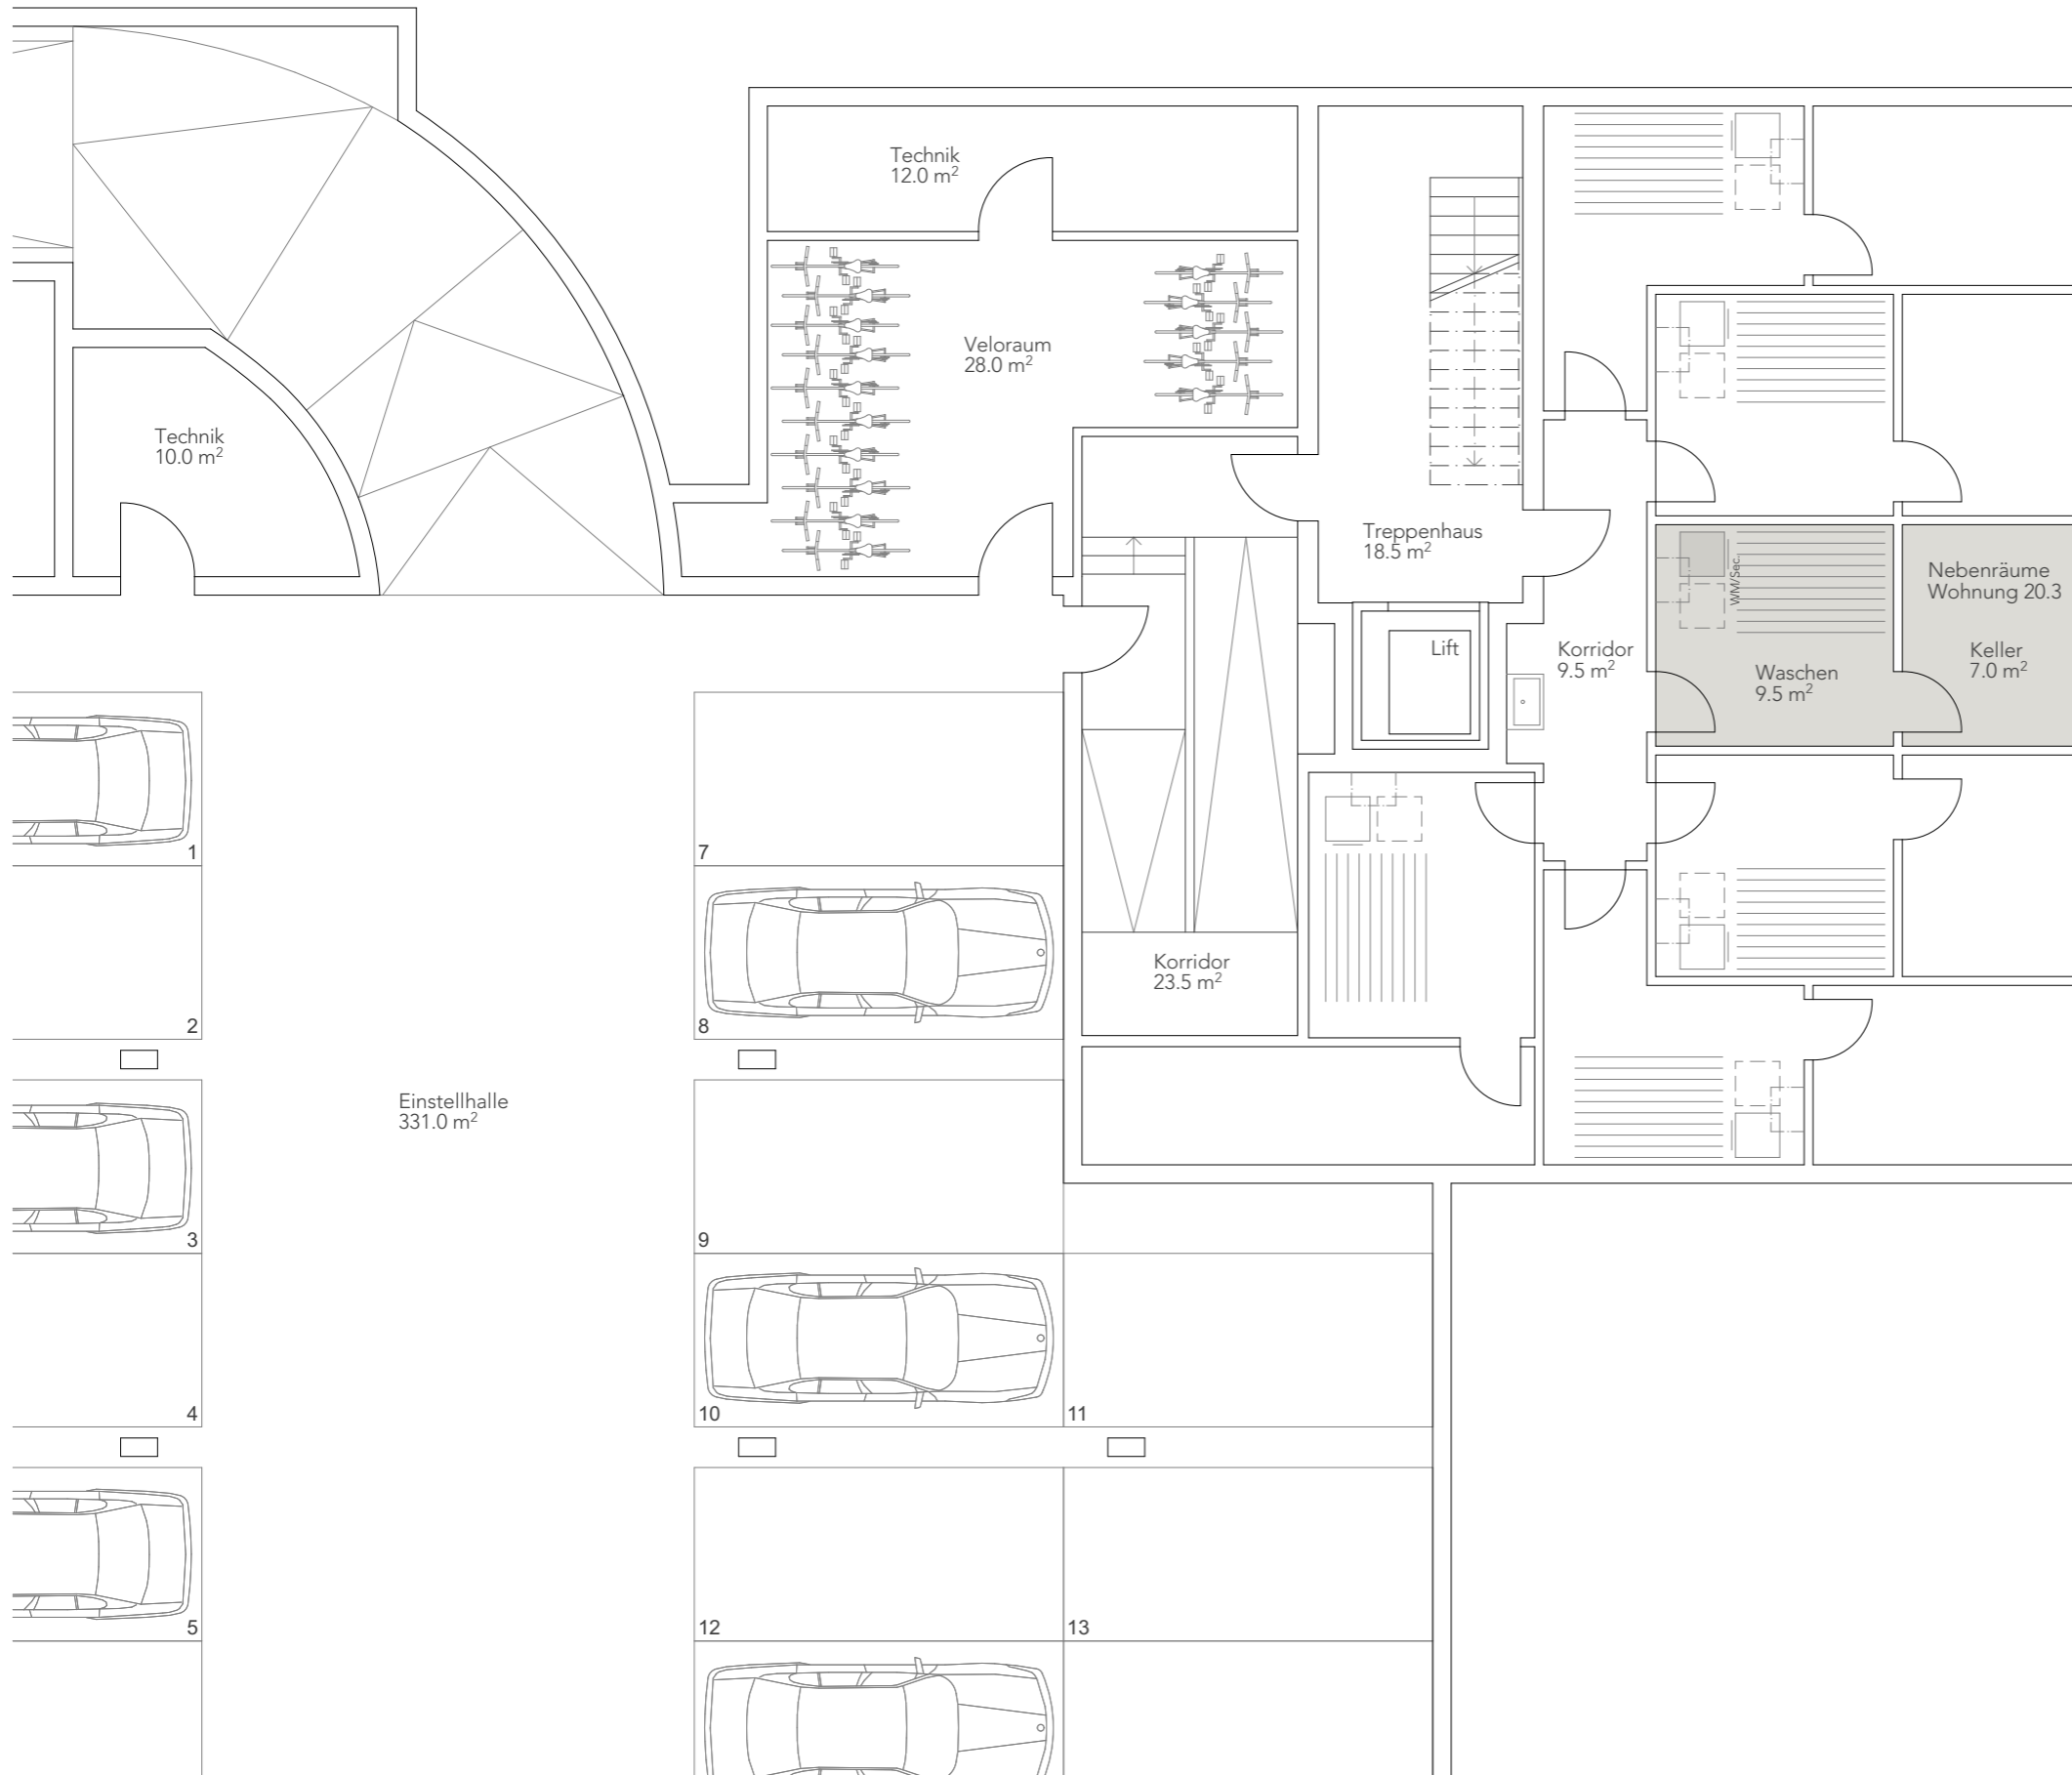

Allgemeines  
Geringfügige Änderungen bleiben vorbehalten.  
Die dargestellten Möblierungen sind im Kaufpreis nicht inbegriffen.

