



Haus 30b  
Whg 5 / Ebene 1

PanoramaPark  
Grenchen

NR. 510 V DAT. 17.08.2021 GR. A3 GEZ. sm REV.



Wohnung 5 / Gartenwohnung  
4 1/2 Zimmer

Wohnen	123.4 m <sup>2</sup>
Ged. Sitzplatz	25.1 m <sup>2</sup>
<b>Bruttowohnfläche total</b>	<b>148.5 m<sup>2</sup></b>
Wohngarten	79.6 m <sup>2</sup>
Nebenträume (Waschen/Keller)	15.1 m <sup>2</sup>
<b>Nutzfläche total</b>	<b>243.2 m<sup>2</sup></b>

Allgemeines  
Geringfügige Änderungen bleiben vorbehalten.  
Die dargestellten Möblierungen sind im Kaufpreis nicht inbegriffen.

----- Begrenzungslinie  
der dazugehörigen Wohngartenfläche






Haus 30b  
Whg 5 / Nebenr. E0

PanoramaPark  
Grenchen

NR. 510 V DAT. 17.08.2021 GR. A3 GEZ. sm REV.

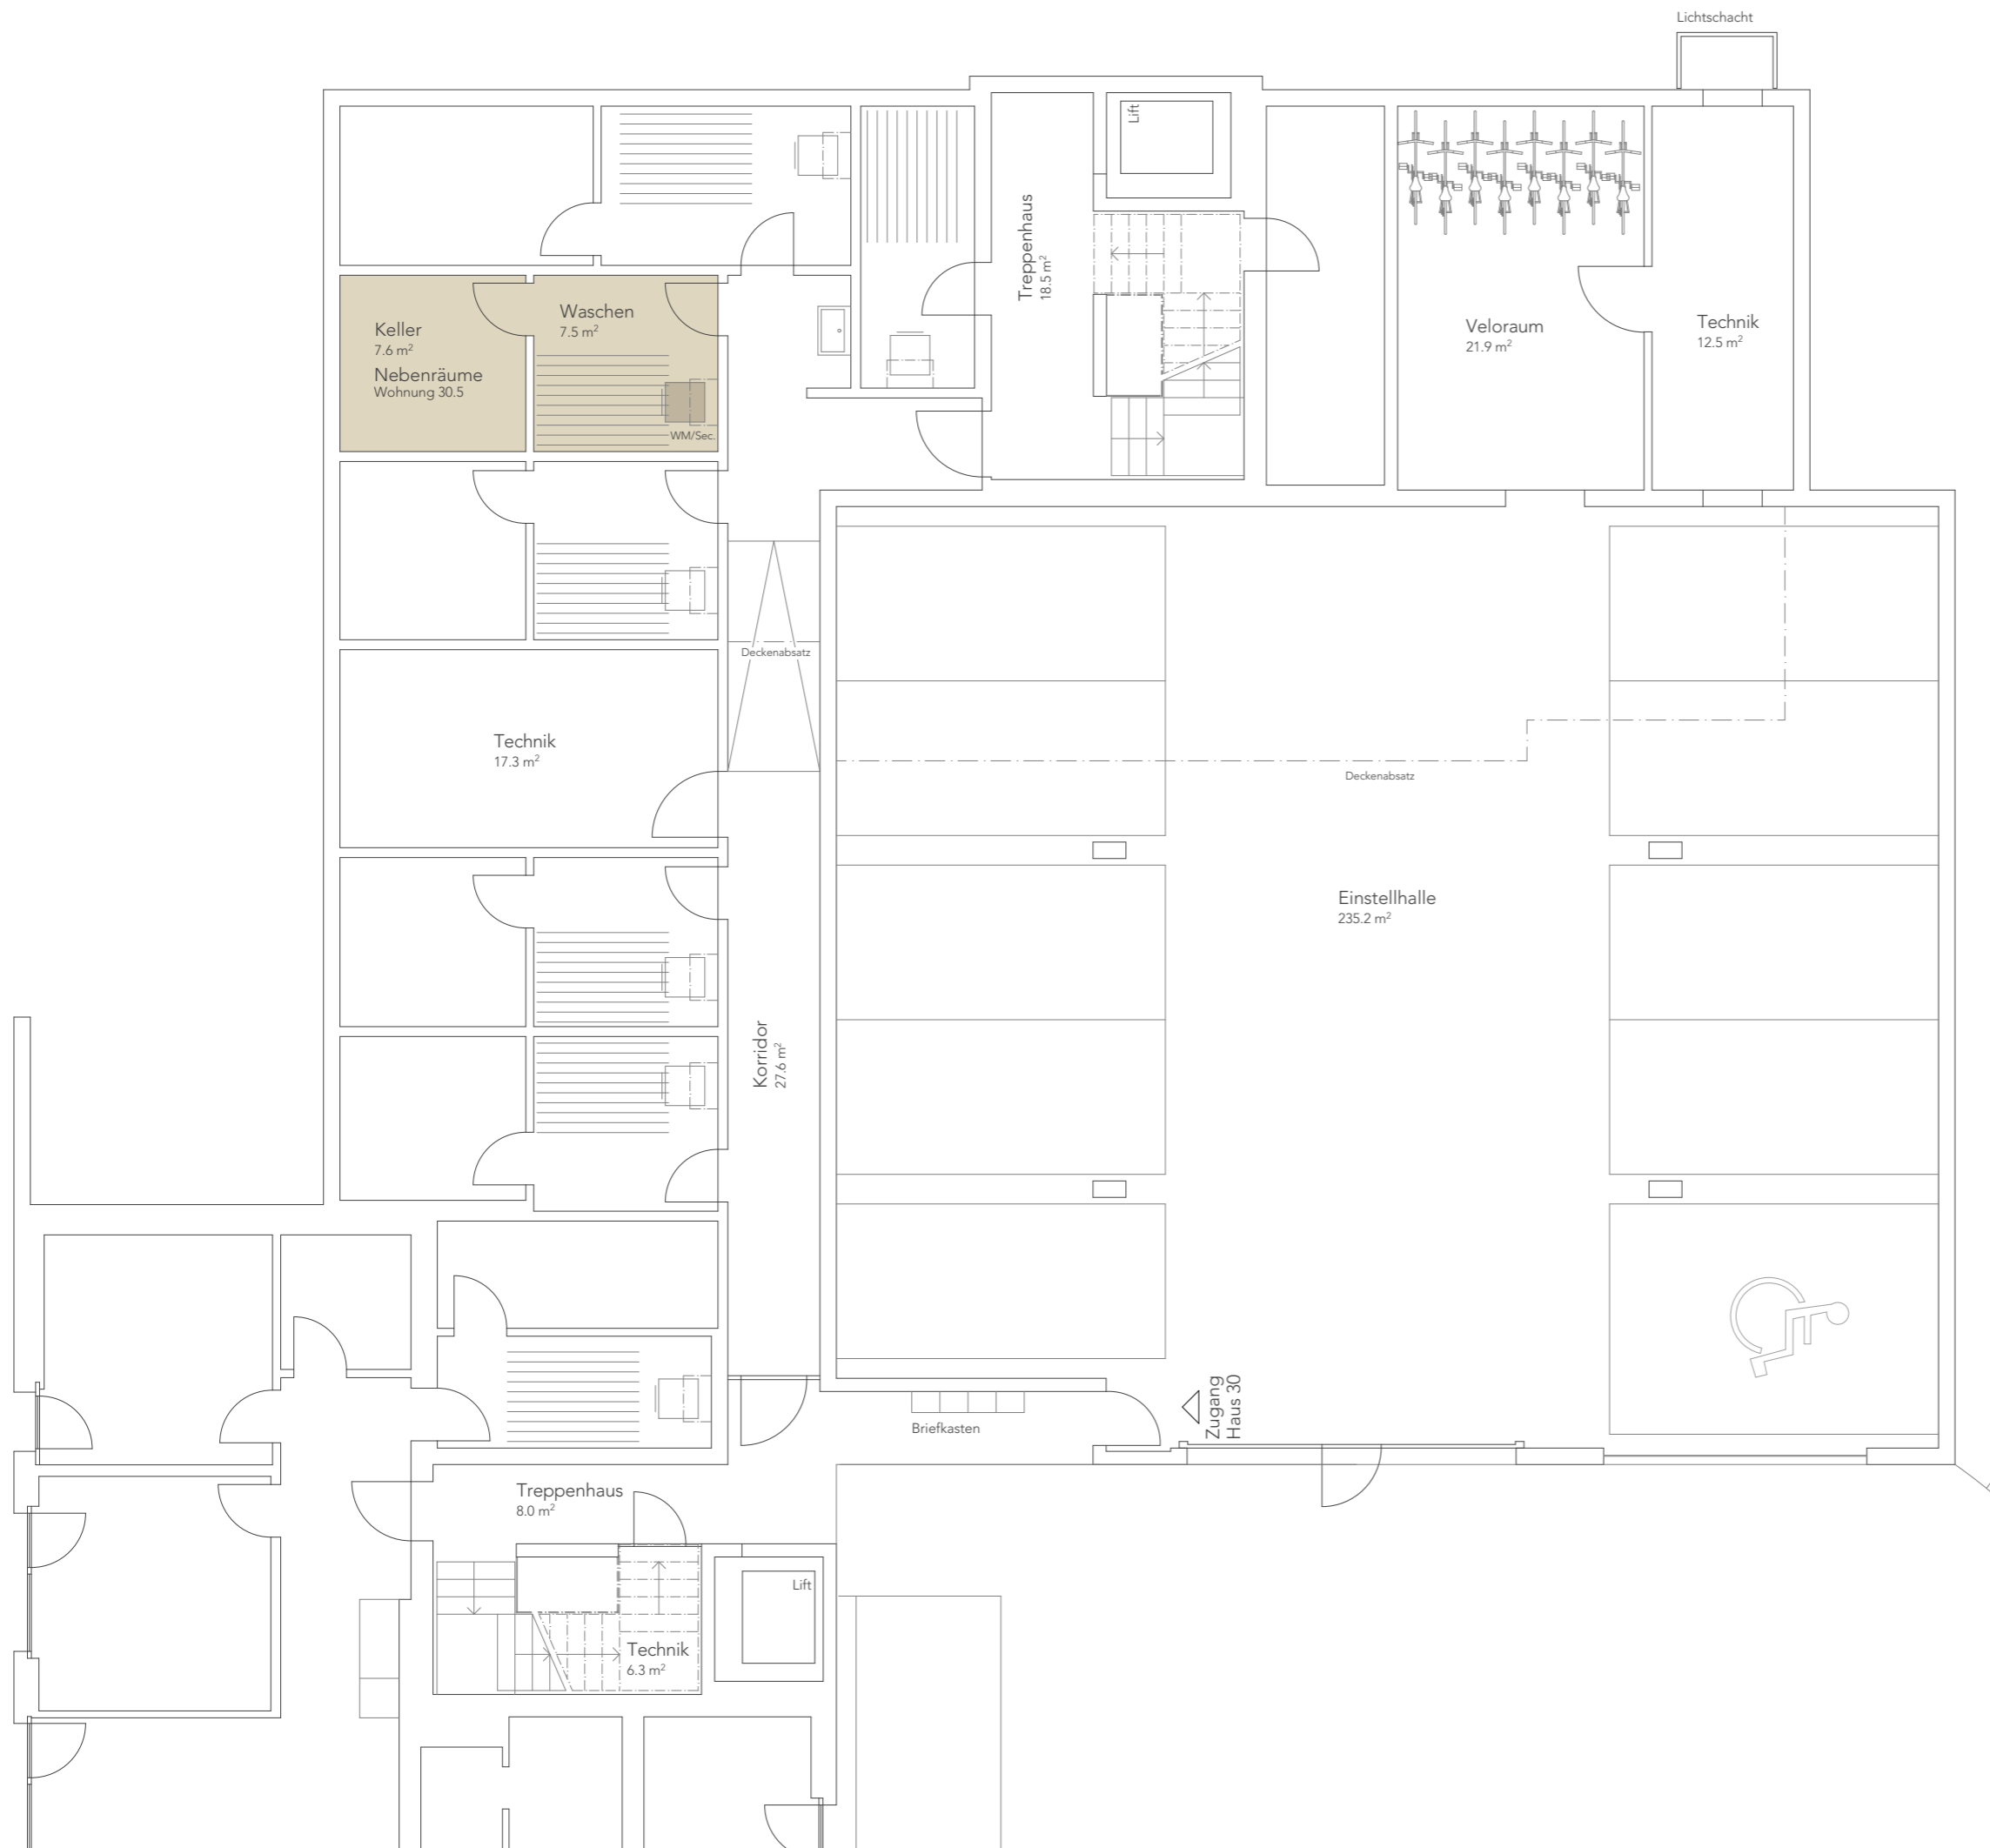

Allgemeines  
Geringfügige Änderungen bleiben vorbehalten.  
Die dargestellten Möblierungen sind im Kaufpreis nicht inbegriffen.

