



**r + st**  
architekten ag, muri

Ramseler und Stucki  
Architekten AG  
Thunstrasse 57  
CH-3074 Muri b. Bern

T 031 950 45 45  
F 031 950 45 46  
info@r-st.ch  
www.r-st.ch

Haus 30a  
Whg 2 / Ebene 1

PanoramaPark  
Grenchen

NR. 510 V DAT. 17.08.2021 GR. A3 GEZ. sm REV.



Wohnung 2 / Etagenwohnung  
4 1/2 Zimmer

Wohnen	122.5 m <sup>2</sup>
Terrasse	21.4 m <sup>2</sup>
<b>Bruttowohnfläche total</b>	<b>143.9 m<sup>2</sup></b>
Nebenräume (Waschen/Keller)	14.4 m <sup>2</sup>
<b>Nutzfläche total</b>	<b>158.3 m<sup>2</sup></b>

Allgemeines  
Geringfügige Änderungen bleiben vorbehalten.  
Die dargestellten Möblierungen sind im Kaufpreis nicht inbegriffen.






Haus 30a  
Whg 2 / Nebenr. E0

PanoramaPark  
Grenchen

NR. 510 V DAT. 17.08.2021 GR. A3 GEZ. sm REV.

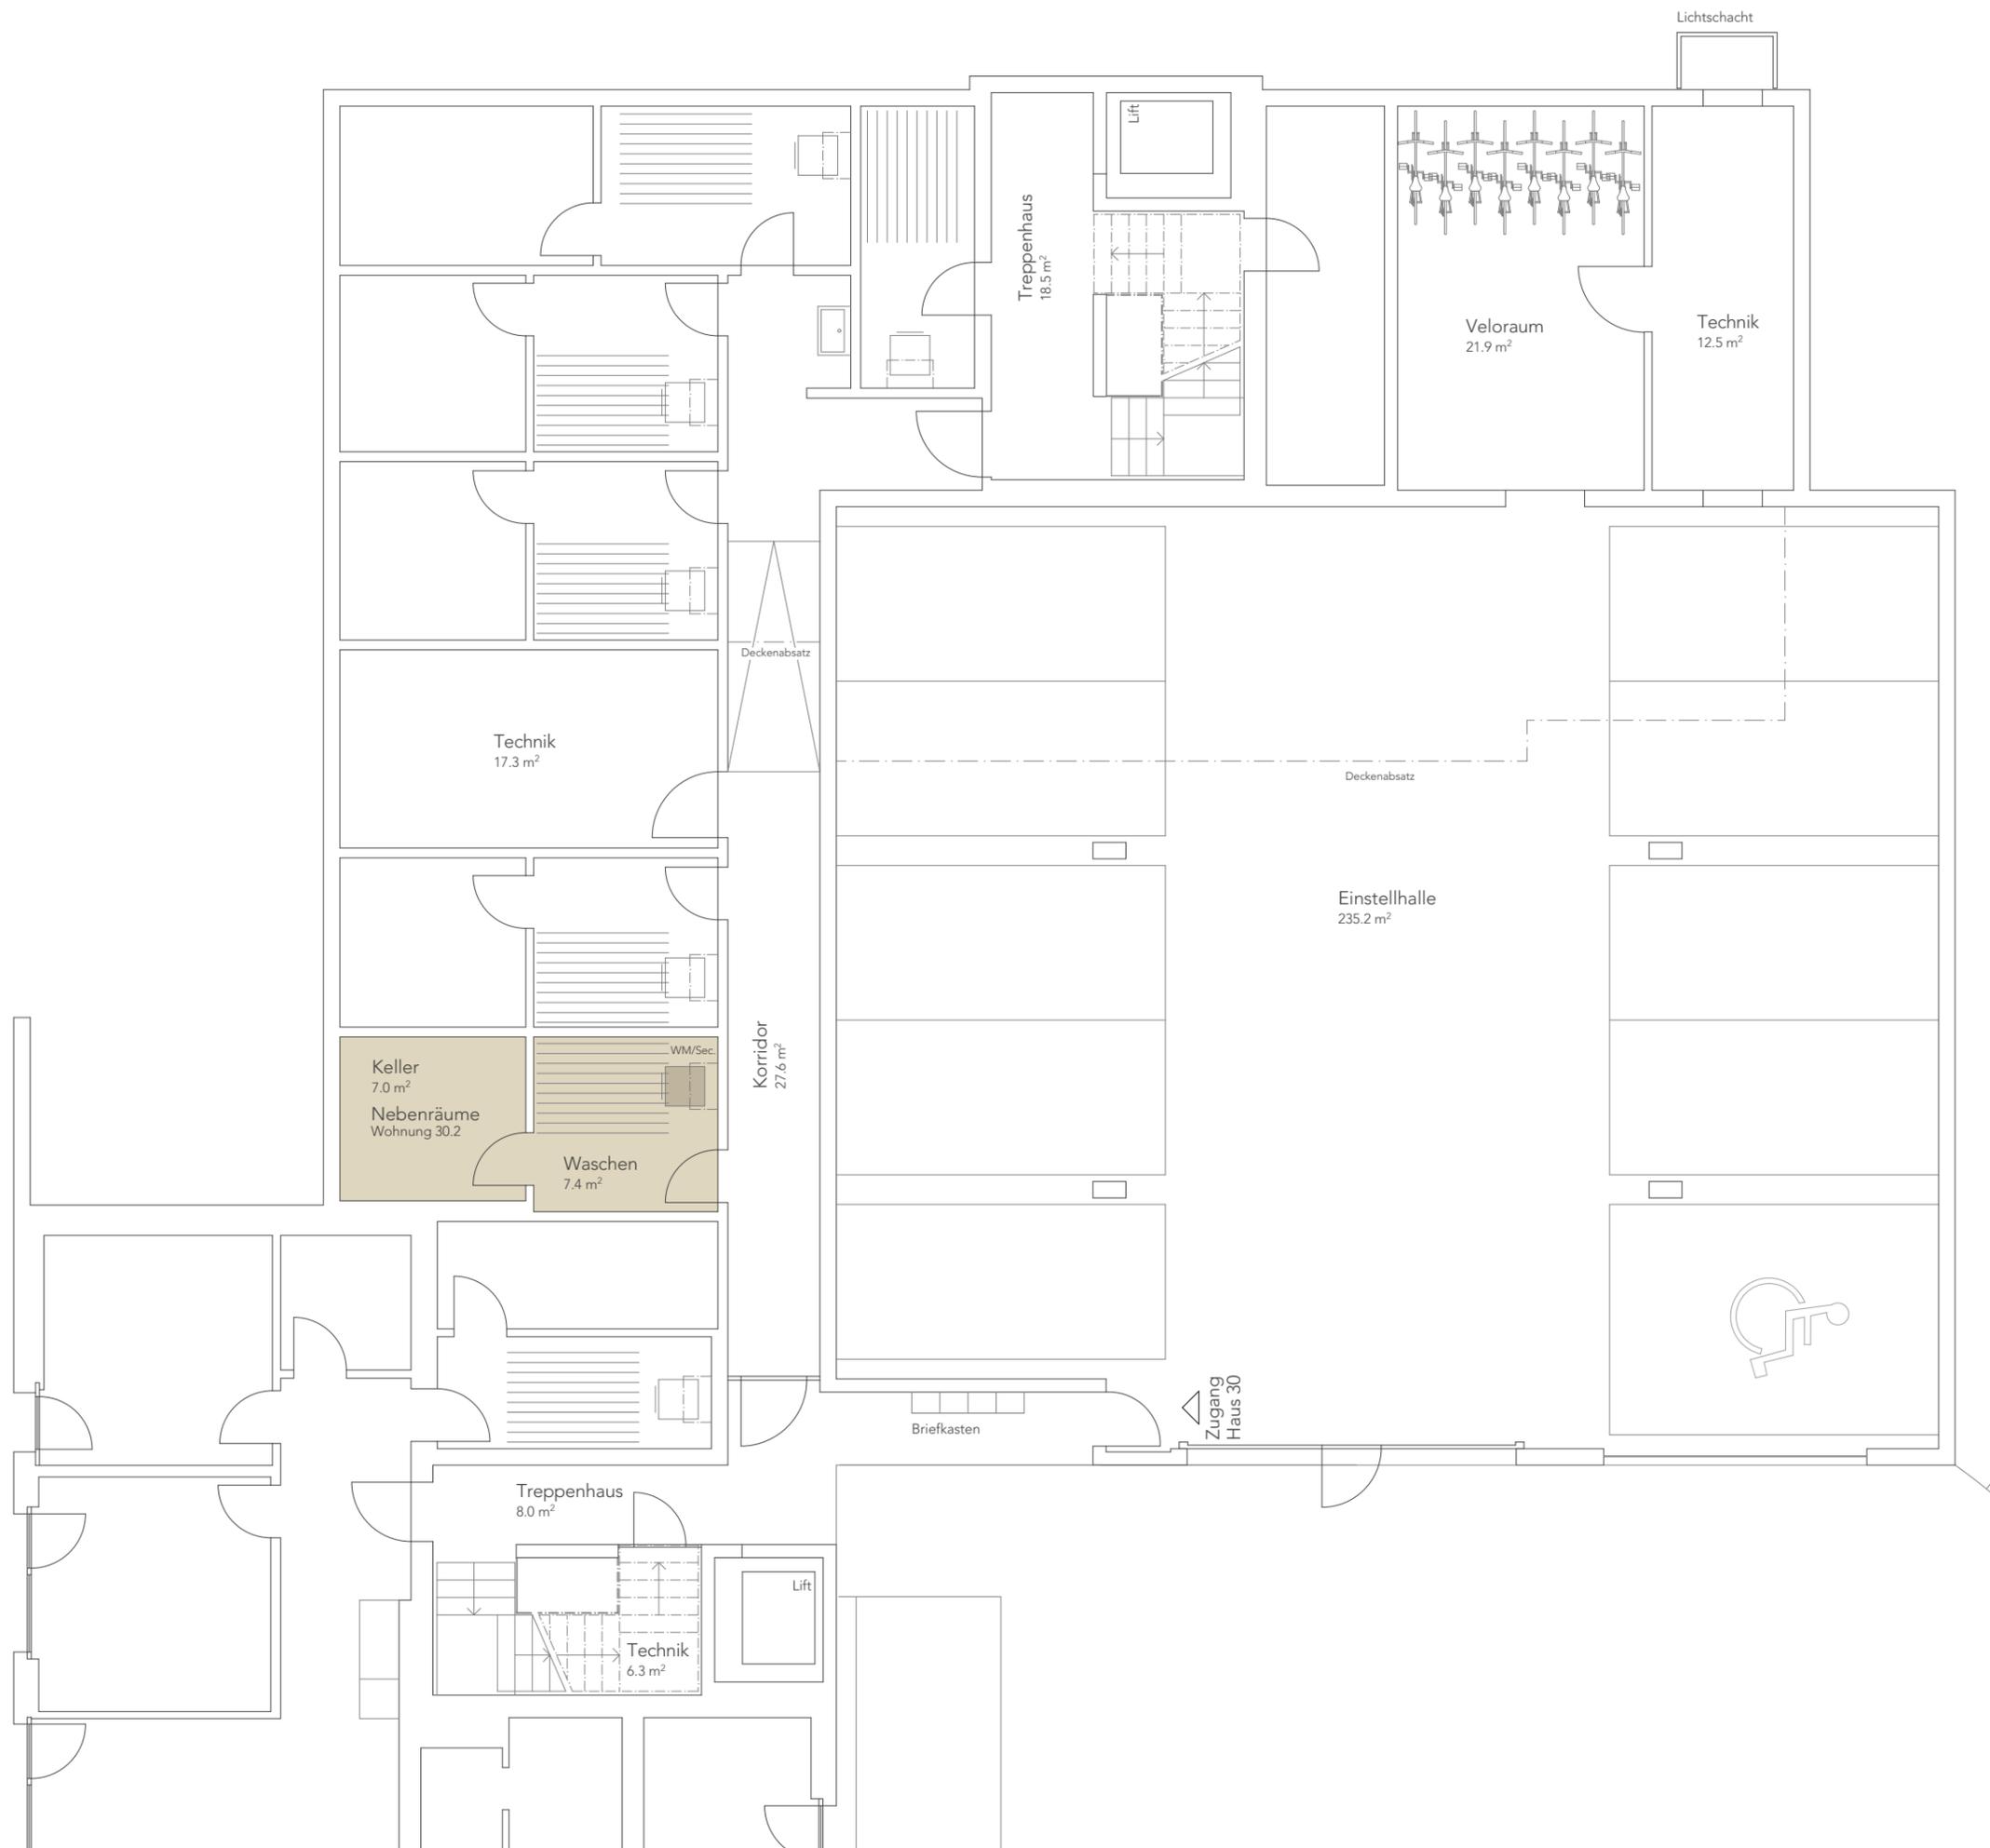

Allgemeines  
Geringfügige Änderungen bleiben vorbehalten.  
Die dargestellten Möblierungen sind im Kaufpreis nicht inbegriffen.

