



r + st
architekten ag, muri


Ramsler und Stucki
Architekten AG
Thunstrasse 57
CH-3074 Muri b. Bern

T 031 950 45 45
F 031 950 45 46
info@r-st.ch
www.r-st.ch

Haus 10
Whg 3 / Ebene 1

PanoramaPark
Grenchen


NR. 510 V DAT. 17.08.2021 GR. A3 GEZ. sm REV.

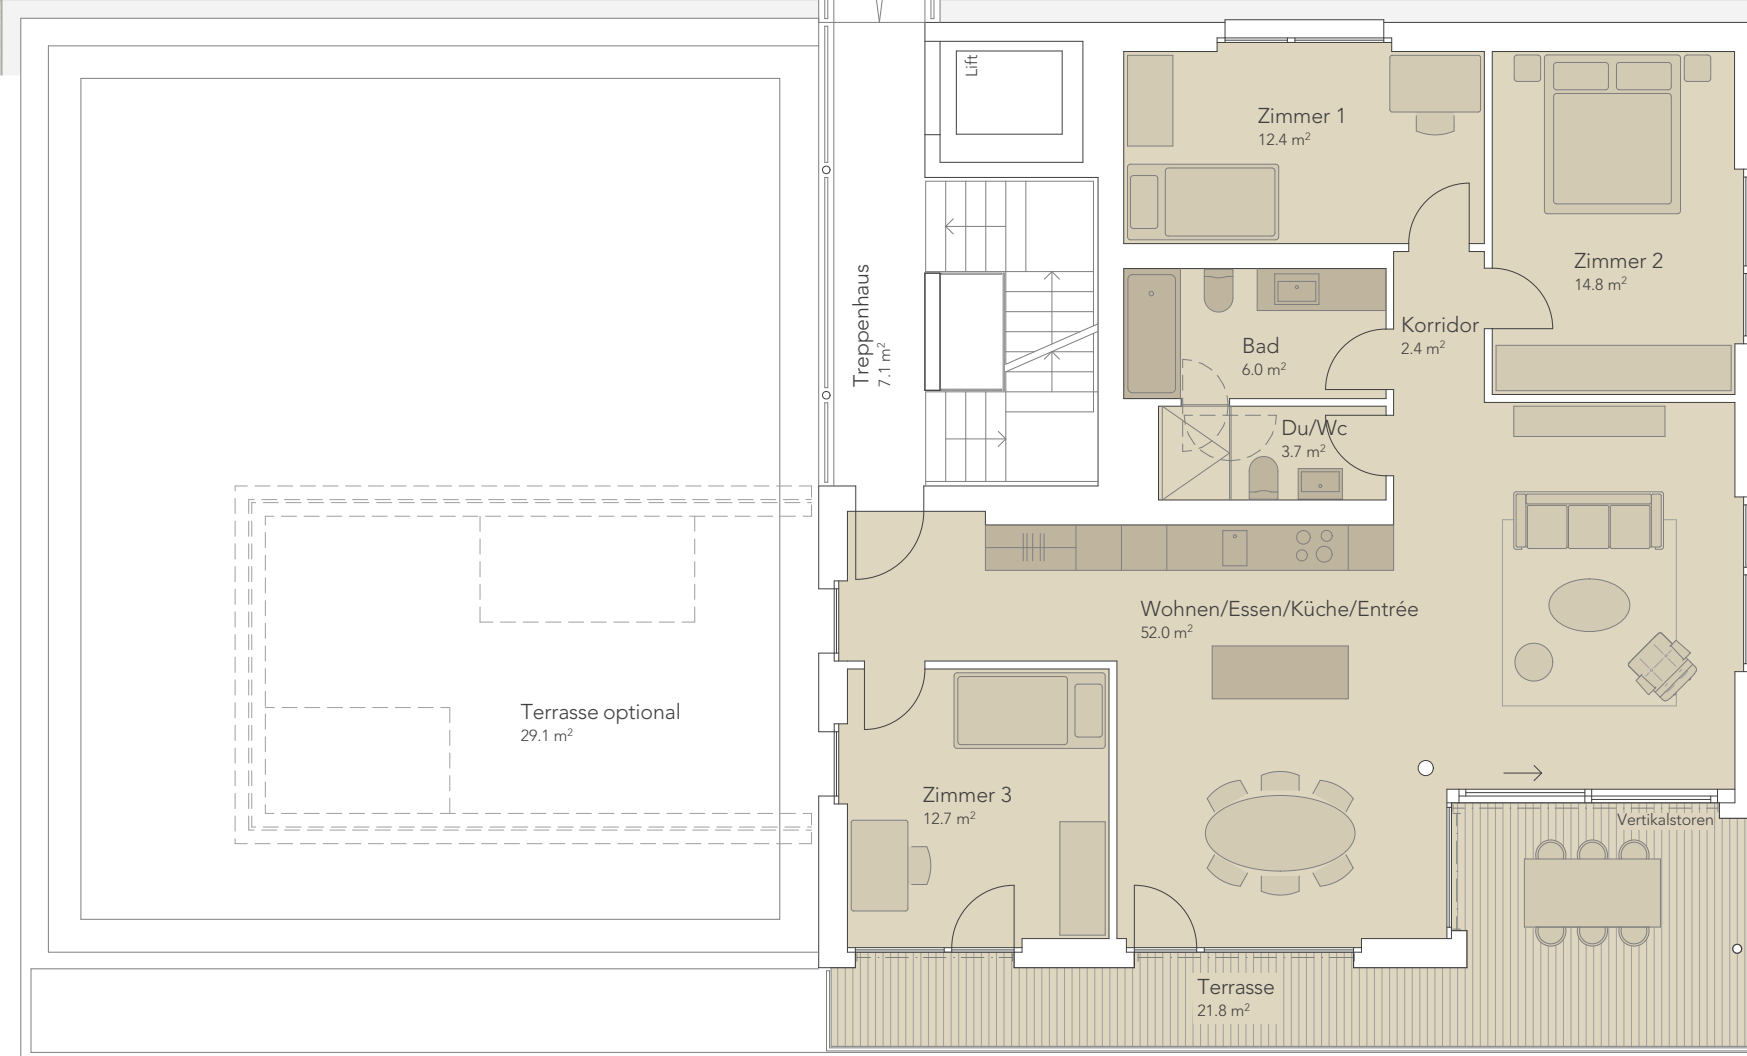

Wohnung 3 / Etagenwohnung
4 1/2 Zimmer

Wohnen	122.1 m ²
Terrasse	21.8 m ²
Terrasse optional	29.1 m ²
Bruttowohnfläche total	143.9 m²
Nebenräume (Waschen/Keller)	15.2 m ²
Dispo	9.8 m ²
Nutzfläche total	168.9 m²

Allgemeines
Geringfügige Änderungen bleiben vorbehalten.
Die dargestellten Möblierungen sind im Kaufpreis nicht inbegriffen.

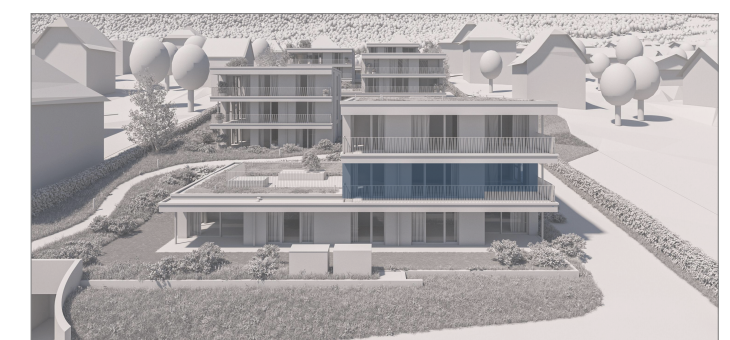




Haus 10
Whg 3 / Nebenr. E-1

PanoramaPark
Grenchen

NR. 510 V DAT. 17.08.2021 GR. A3 GEZ. sm REV.

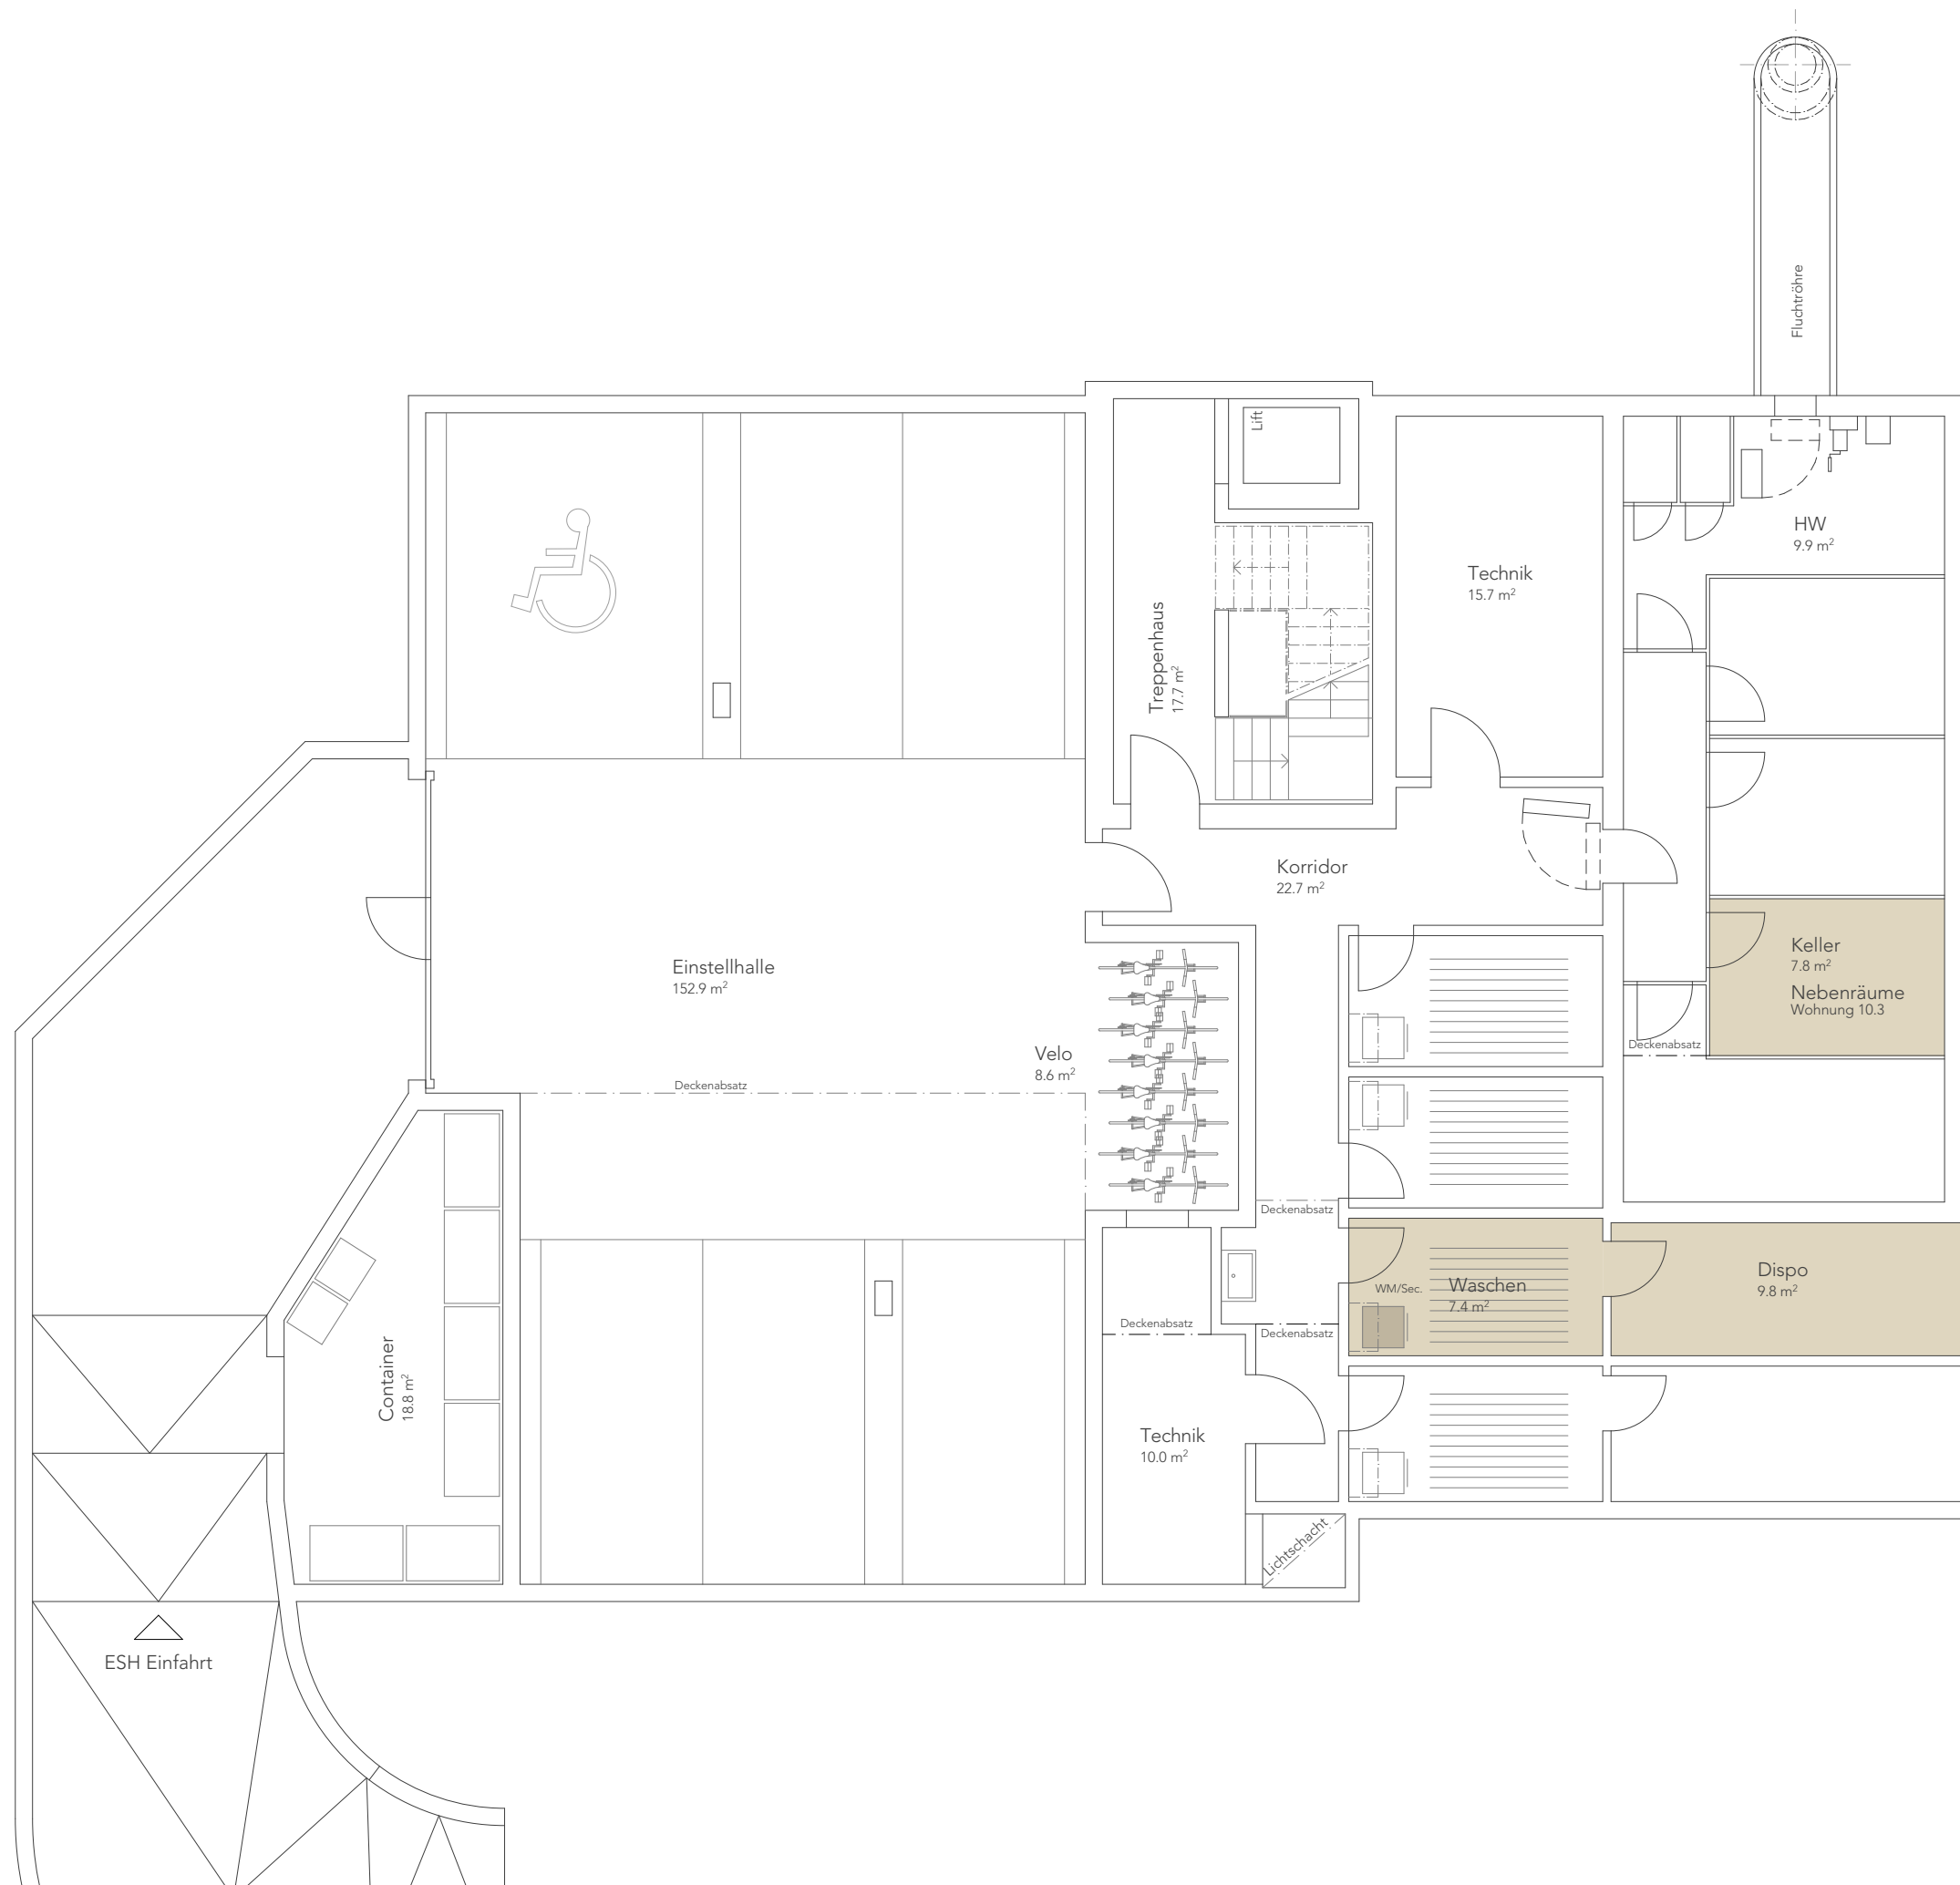

Schutzraum
53.1 m²

Allgemeines
Geringfügige Änderungen bleiben vorbehalten.
Die dargestellten Möblierungen sind im Kaufpreis nicht inbegriffen.

