




Wohnung 7 / Penthouse
4 1/2 Zimmer

Wohnen	147.5 m ²
gedeckter Sitzplatz	13.7 m ²
Terrasse	73.7 m ²
Bruttowohnfläche total	234.9 m²
Nebenträume (Waschen/Keller)	17.2 m ²
Nutzfläche total	252.1 m²


Allgemeines
Geringfügige Änderungen bleiben vorbehalten.
Die dargestellten Möblierungen sind im Kaufpreis nicht inbegriffen.

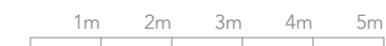

Haus 30
Whg 7 / Nebenr. E-1

507 Hofgarten
Laupen

NR. 507 V DAT. 28.08.2023 GR. A3 GEZ. ds REV.

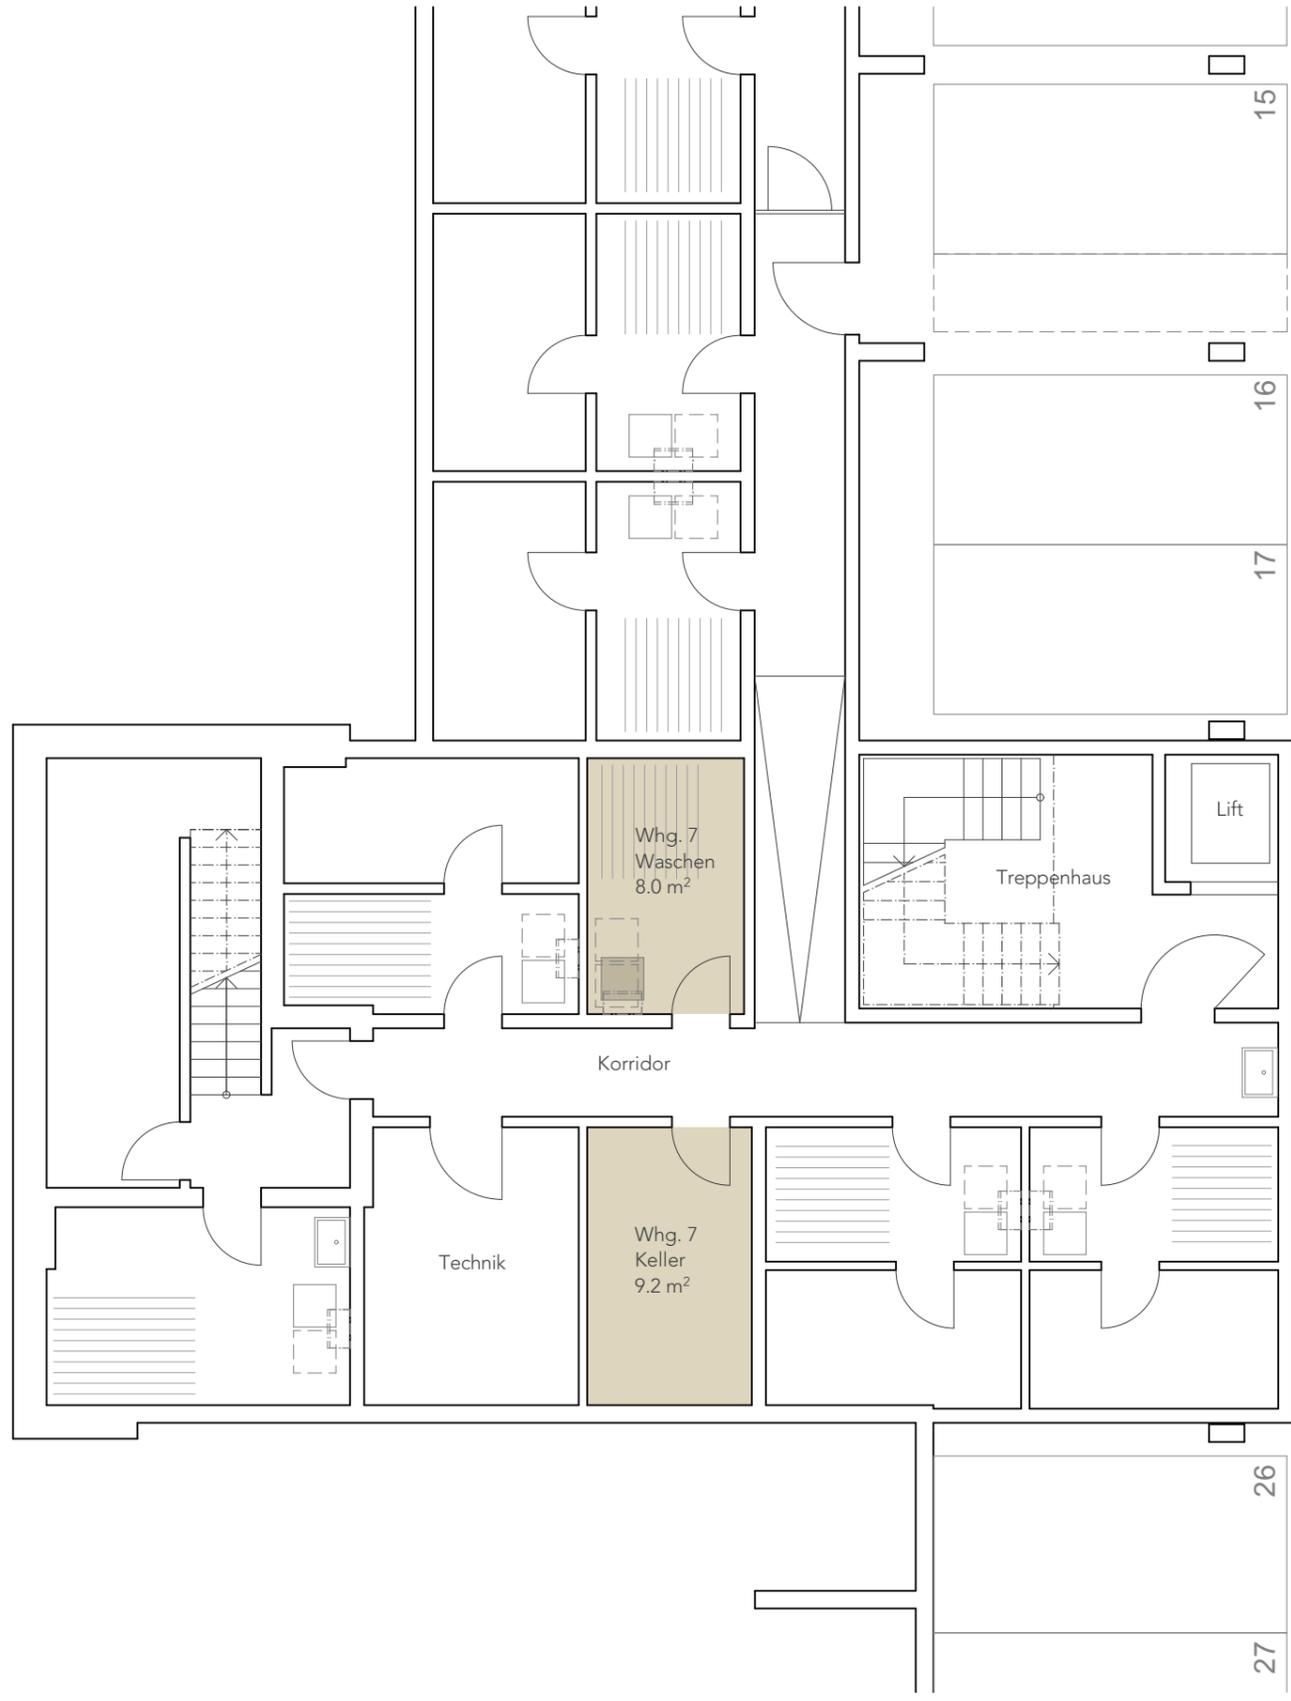

Einstellhalle 2



Allgemeines
Geringfügige Änderungen bleiben vorbehalten.
Die dargestellten Möblierungen sind im Kaufpreis nicht inbegriffen.

