


# Haus 1 Ebene -1

# DEFH Vielbringen

NR. 1 V DAT. 01.05.2024 GR. A3 GEZ. Is REV.

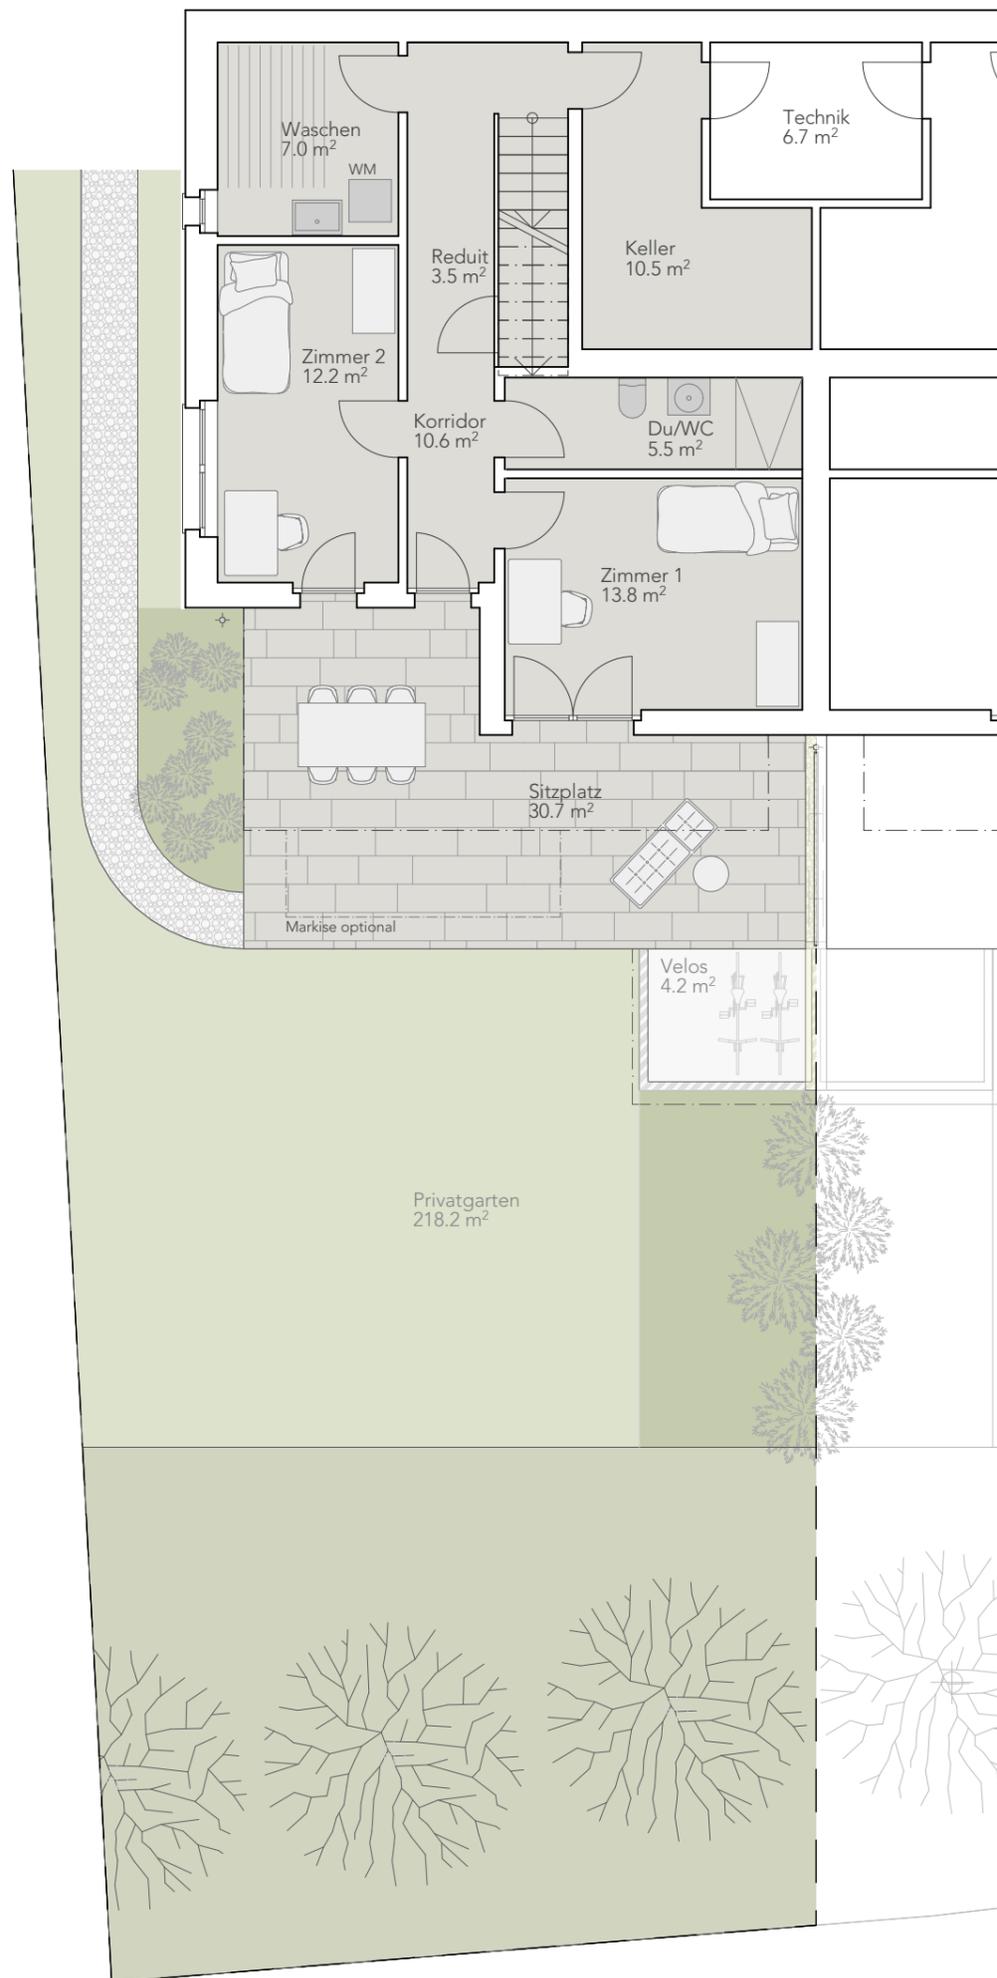


## Haus 1 5 1/2 Zimmer

Wohnen	150.8 m <sup>2</sup>
Sitzplatz	30.7 m <sup>2</sup>
Balkon	15.7 m <sup>2</sup>
<b>Wohnfläche total</b>	<b>197.2 m<sup>2</sup></b>
Nebenräume (Waschen/Keller)	17.5 m <sup>2</sup>
Privatgarten	218.2 m <sup>2</sup>
Velos	4.2 m <sup>2</sup>
Garage	15.6 m <sup>2</sup>
<b>Nutzfläche total</b>	<b>452.7 m<sup>2</sup></b>

----- Begrenzungslinie  
der dazugehörigen Wohngartenfläche

Allgemeines  
Geringfügige Änderungen bleiben vorbehalten.  
Die dargestellten Möblierungen sind im Kaufpreis nicht inbegriffen.

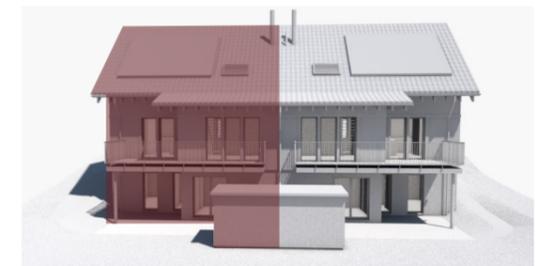


# Haus 1

## Ebene 0

# DEFH Vielbringen

NR. 1 V DAT. 01.05.2024 GR. A3 GEZ. Is REV.

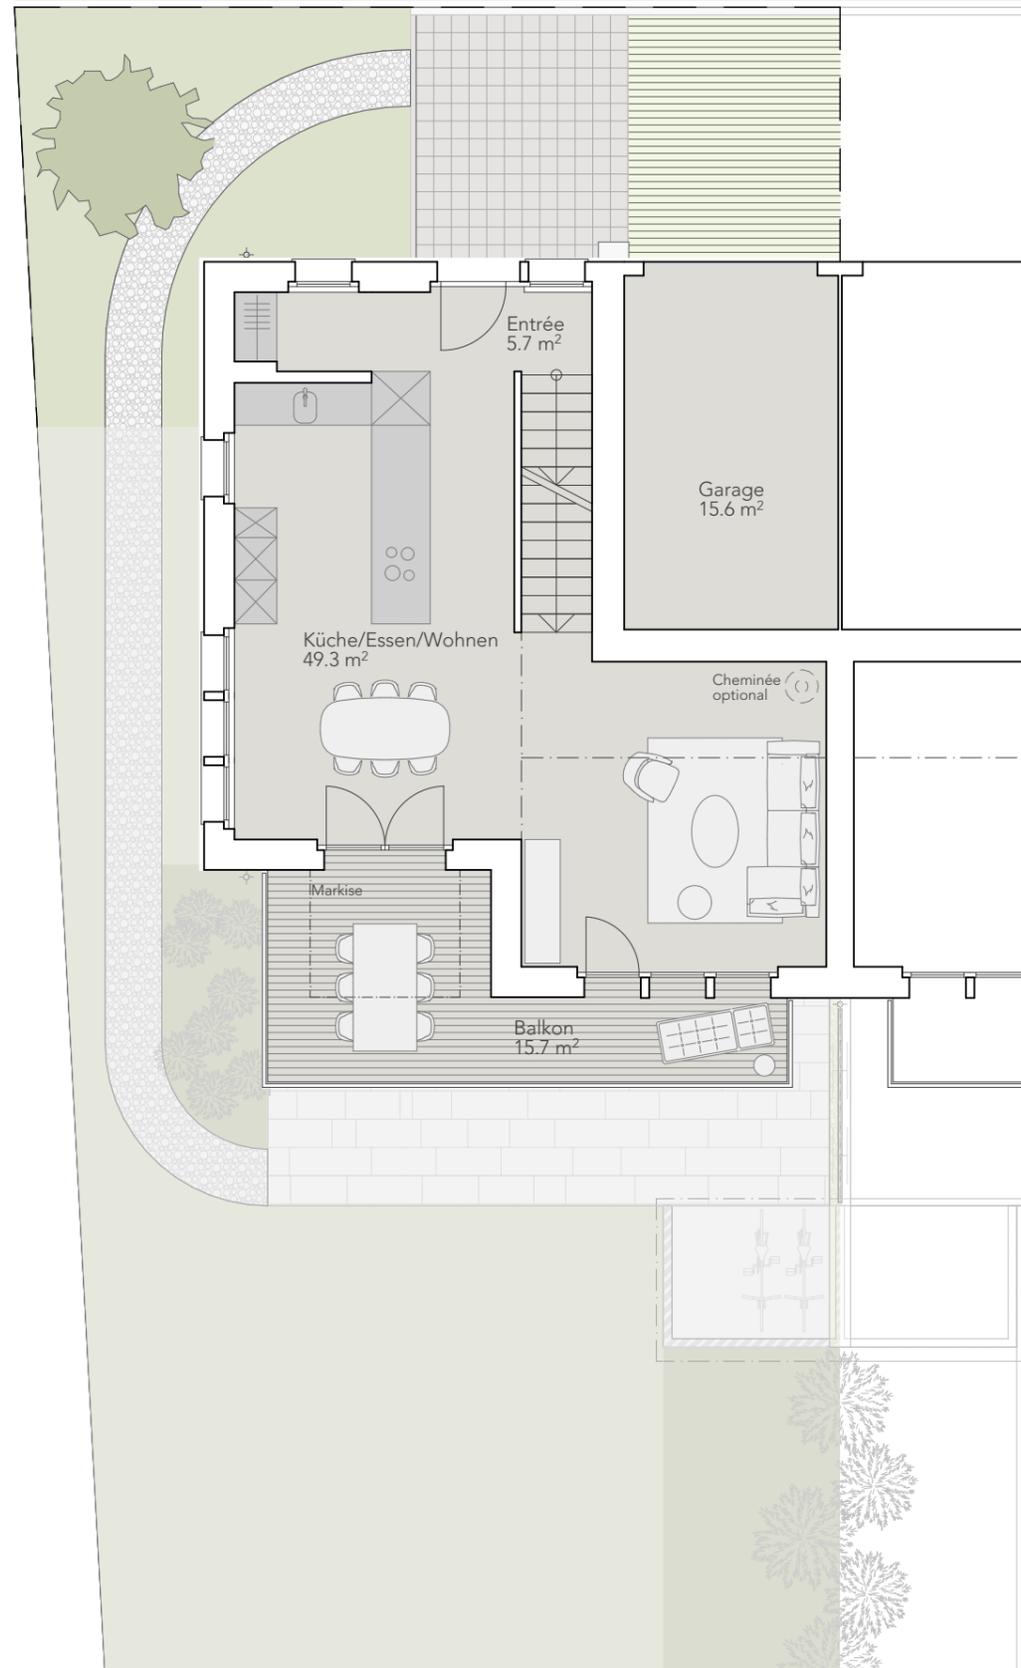


### Haus 1

#### 5 1/2 Zimmer

Wohnen	150.8 m <sup>2</sup>
Sitzplatz	30.7 m <sup>2</sup>
Balkon	15.7 m <sup>2</sup>
<b>Wohnfläche total</b>	<b>197.2 m<sup>2</sup></b>
Nebenräume (Waschen/Keller)	17.5 m <sup>2</sup>
Privatgarten	218.2 m <sup>2</sup>
Velos	4.2 m <sup>2</sup>
Garage	15.6 m <sup>2</sup>
<b>Nutzfläche total</b>	<b>452.7 m<sup>2</sup></b>

----- Begrenzungslinie  
der dazugehörigen Wohngartenfläche

Allgemeines  
Geringfügige Änderungen bleiben vorbehalten.  
Die dargestellten Möblierungen sind im Kaufpreis nicht inbegriffen.

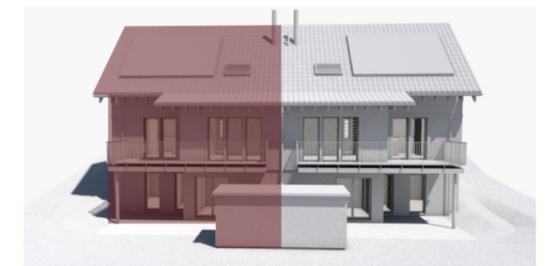

# Haus 1

## Ebene 1

# DEFH Vielbringen

NR. 1 V DAT. 01.05.2024 GR. A3 GEZ. Is REV.




### Haus 1

#### 5 1/2 Zimmer

Wohnen	150.8 m <sup>2</sup>
Sitzplatz	30.7 m <sup>2</sup>
Balkon	15.7 m <sup>2</sup>
<b>Wohnfläche total</b>	<b>197.2 m<sup>2</sup></b>
Nebenräume (Waschen/Keller)	17.5 m <sup>2</sup>
Privatgarten	218.2 m <sup>2</sup>
Velos	4.2 m <sup>2</sup>
Garage	15.6 m <sup>2</sup>
<b>Nutzfläche total</b>	<b>452.7 m<sup>2</sup></b>

----- Begrenzungslinie  
der dazugehörigen Wohngartenfläche


Allgemeines  
Geringfügige Änderungen bleiben vorbehalten.  
Die dargestellten Möblierungen sind im Kaufpreis nicht inbegriffen.

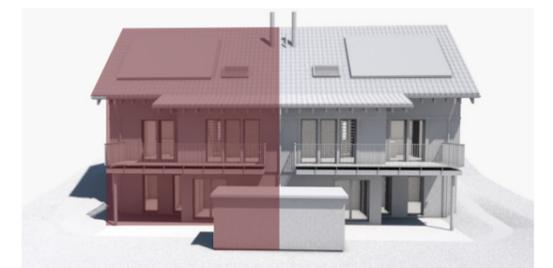


Haus 1  
Optionenwelt

DEFH Vielbringen


NR. 1 V DAT. 01.05.2024 GR. A3 GEZ. Is REV.

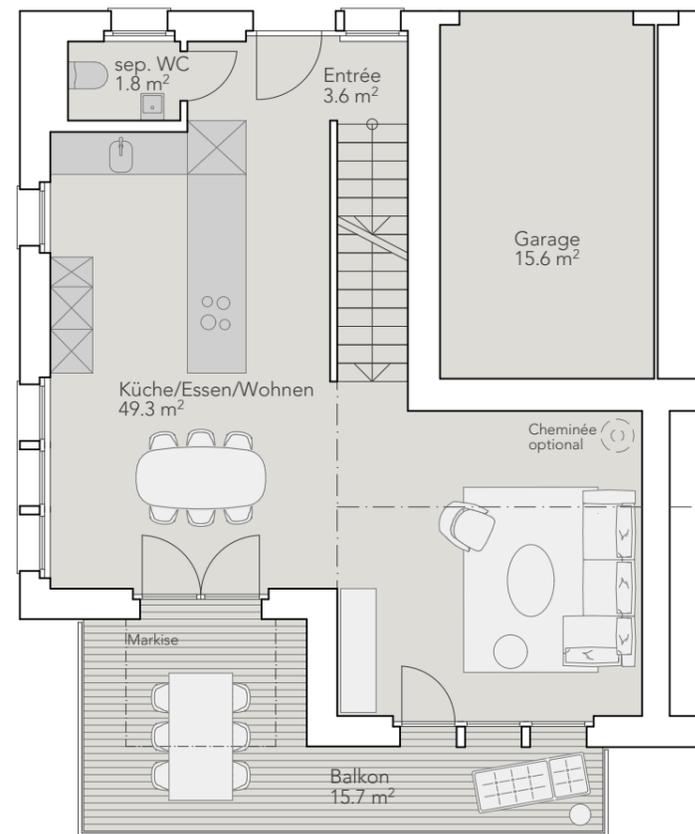


Ebene 0 sep. WC

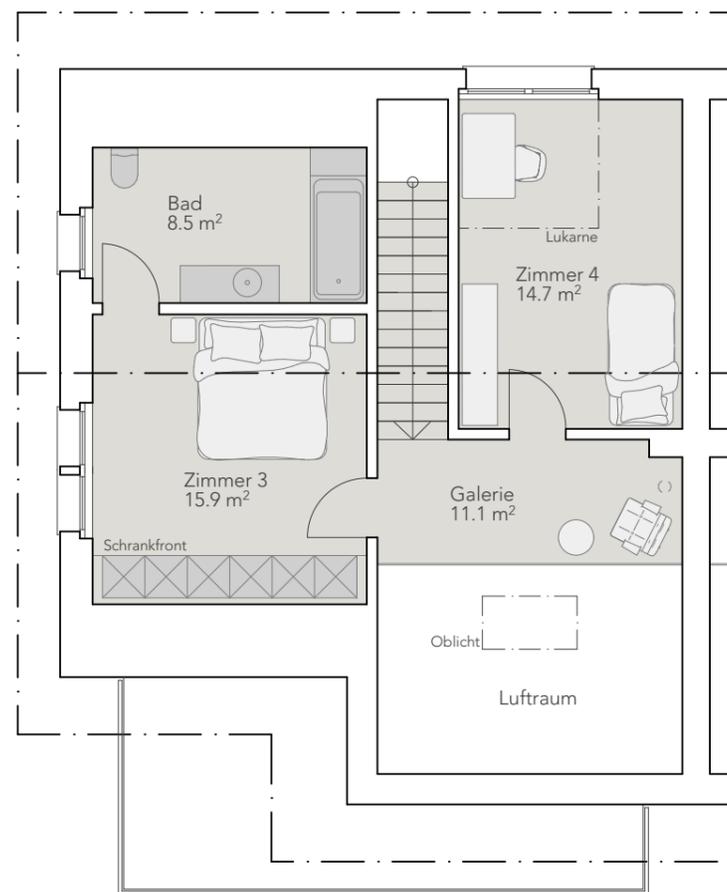

Ebene 1 Schrankfront

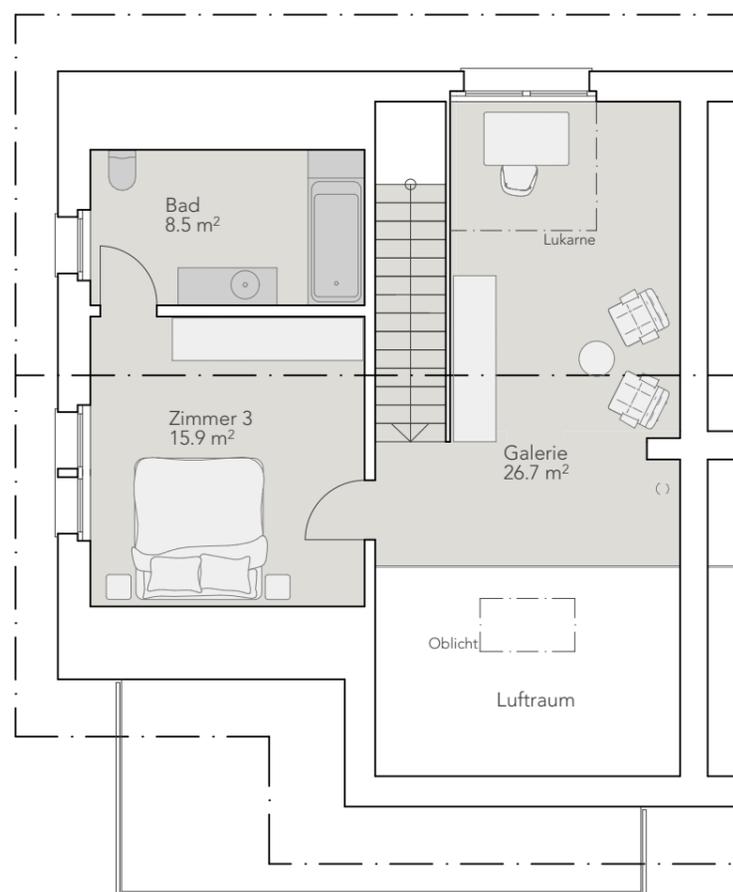

Ebene 1 Galerie

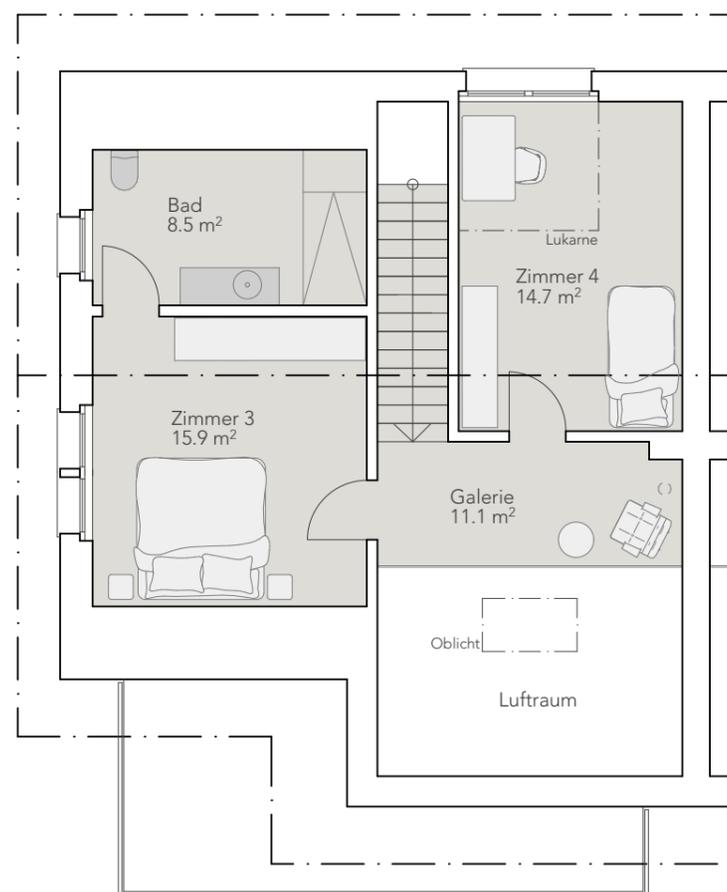

Ebene 1 Dusche

Allgemeines  
Geringfügige Änderungen bleiben vorbehalten.  
Die dargestellten Möblierungen sind im Kaufpreis nicht inbegriffen.

