


Haus 20
Whg 20.02 / Ebene 1


Bächi
Hünibach

NR. 517 V DAT. 26.02.2025 GR. A3 GEZ. if REV.

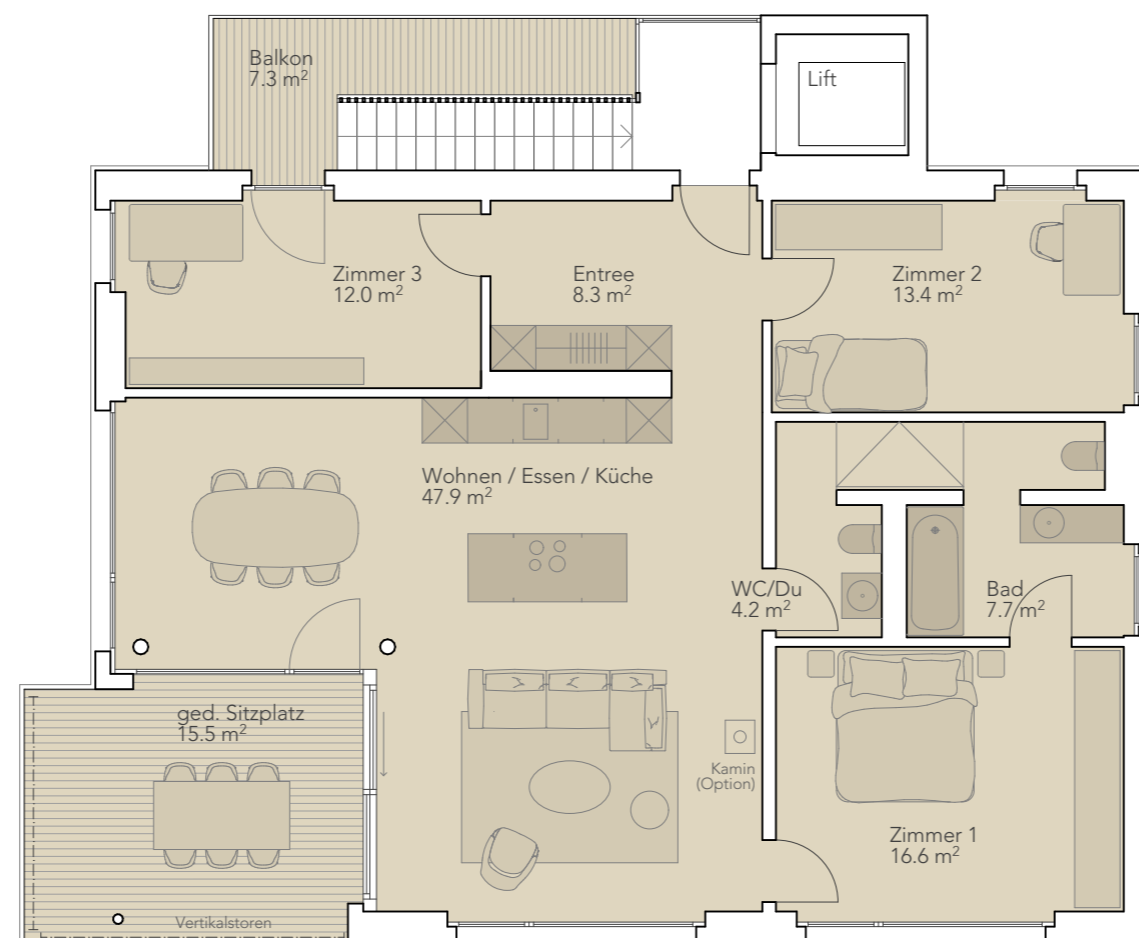

Wohnung 20.02 / Etagewohnung
4 1/2 Zimmer

Wohnen	110.1 m ²
Ged. Sitzplatz	15.5 m ²
Balkon	7.3 m ²
Wohnfläche total	132.9 m ²
Nebenräume (Waschen/Keller)	18.2 m ²
Nutzfläche total	151.1 m ²


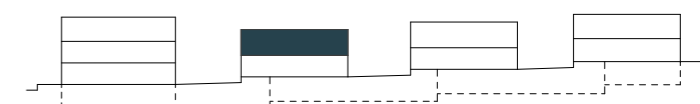


Allgemeines
Geringfügige Änderungen bleiben vorbehalten.
Die dargestellten Möblierungen sind im Kaufpreis nicht inbegriffen.
Die Küche entspricht nicht den Vorgaben der Procap Schweiz.



Haus 20
Whg 20.02 / Nebenr. E-1 Hünibach

NR. 517 V DAT. 26.02.2025 GR. A3 GEZ. if REV.

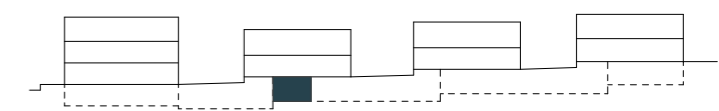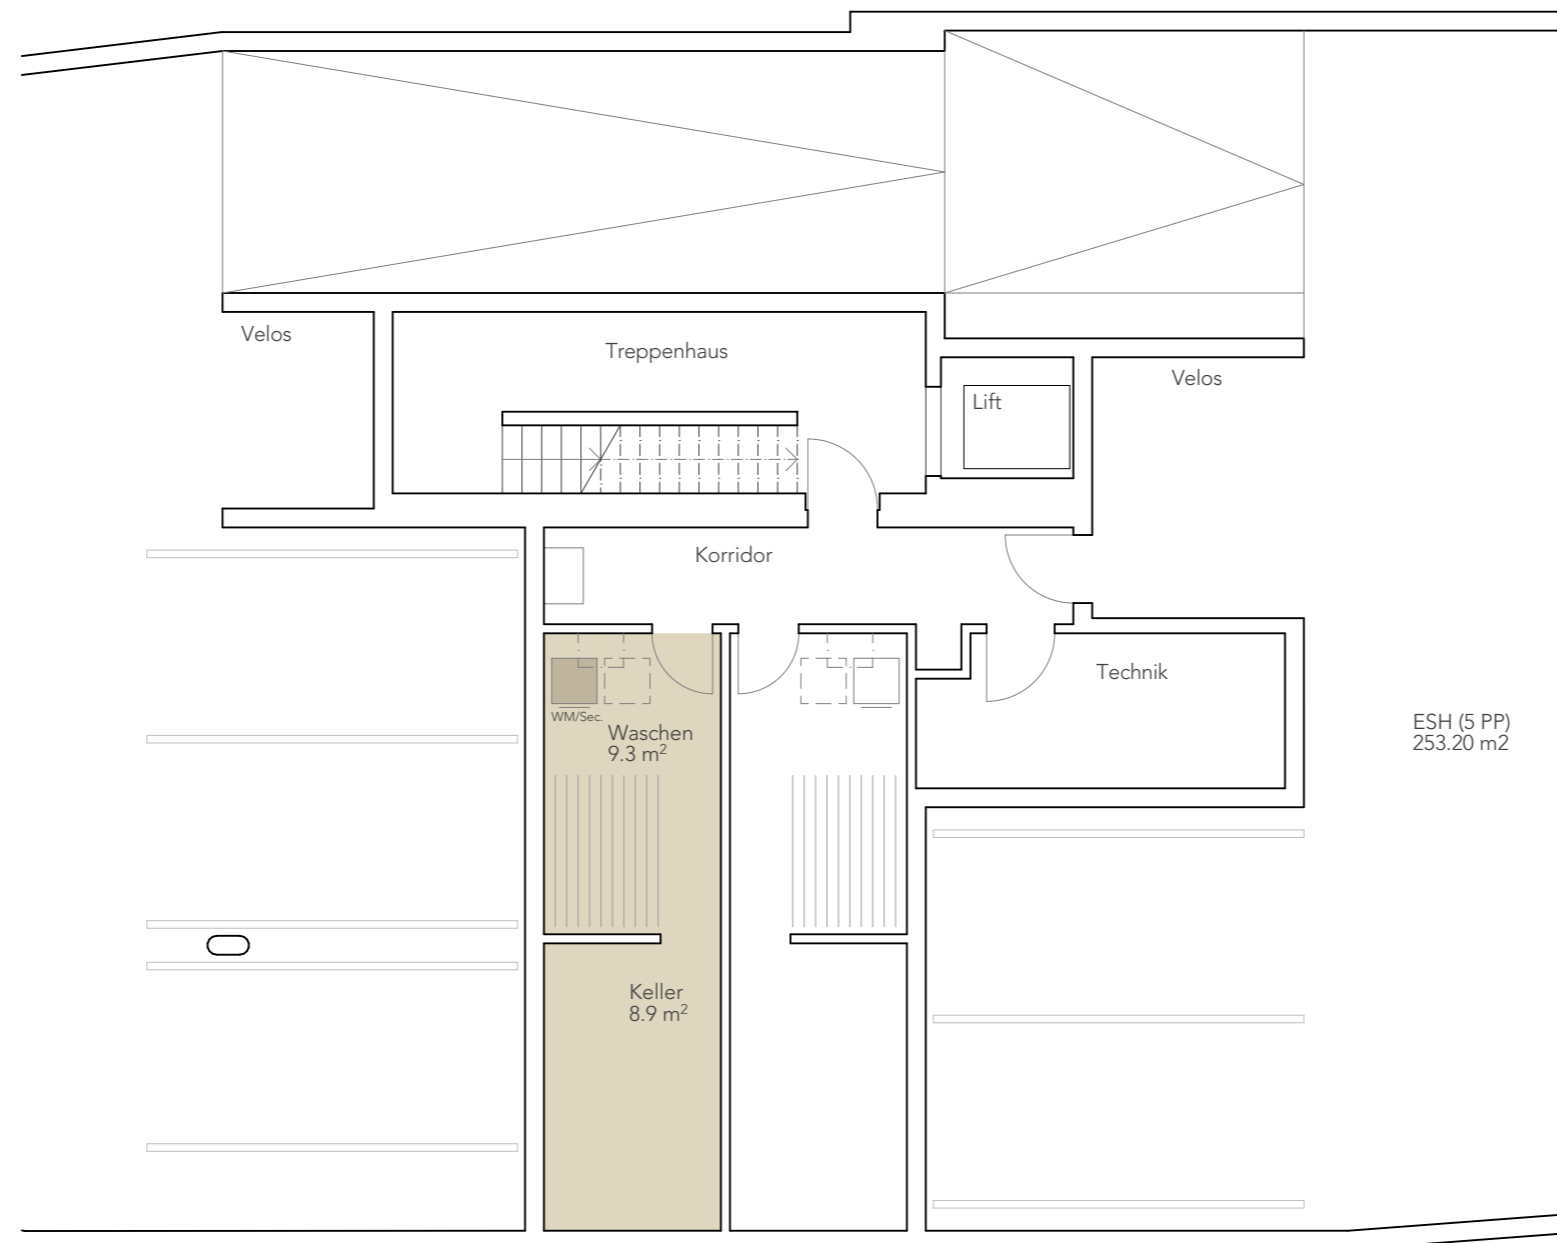

Allgemeines
Geringfügige Änderungen bleiben vorbehalten.
Die dargestellten Möblierungen sind im Kaufpreis nicht inbegriffen.
Die Küche entspricht nicht den Vorgaben der Procap Schweiz.

