

Verkaufspläne

Whg 06 / Ebene 1

Alpensicht

Rüfenacht

NR. 521


V

DAT. 22.07.2025

GR. A3

GEZ.


REV.

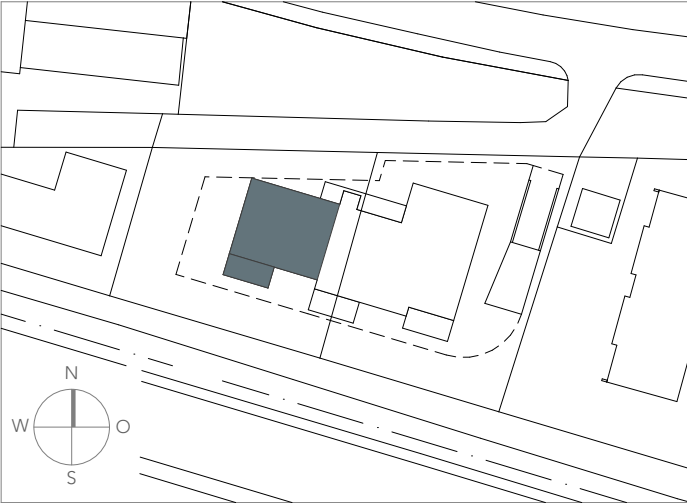

Wohnung 06 / Etagewohnung

4 1/2 Zimmer

Wohnen	103.2 m ²
Ged. Sitzplatz	15.5 m ²
Wohnfläche total	118.7 m ²
Nebenräume (Waschen/Keller)	15.2 m ²
Nutzfläche total	133.9 m ²

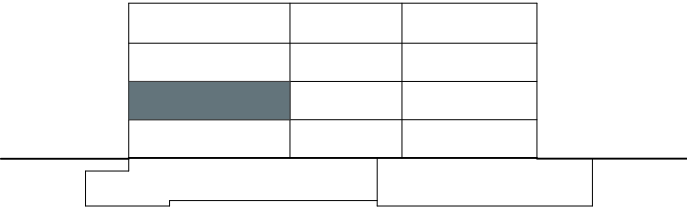

Allgemeines
Geringfügige Änderungen bleiben vorbehalten.
Die dargestellten Möblierungen sind im Kaufpreis nicht inbegriffen.






Verkaufspläne

Whg 06 / Nebenr. E-1

Alpensicht

Rüfenacht

NR. 521	V	DAT. 22.07.2025	GR. A3	GEZ.	REV.
---------	---	-----------------	--------	------	------

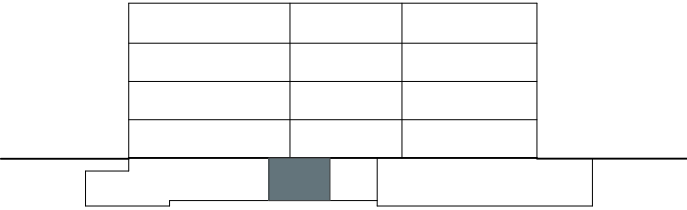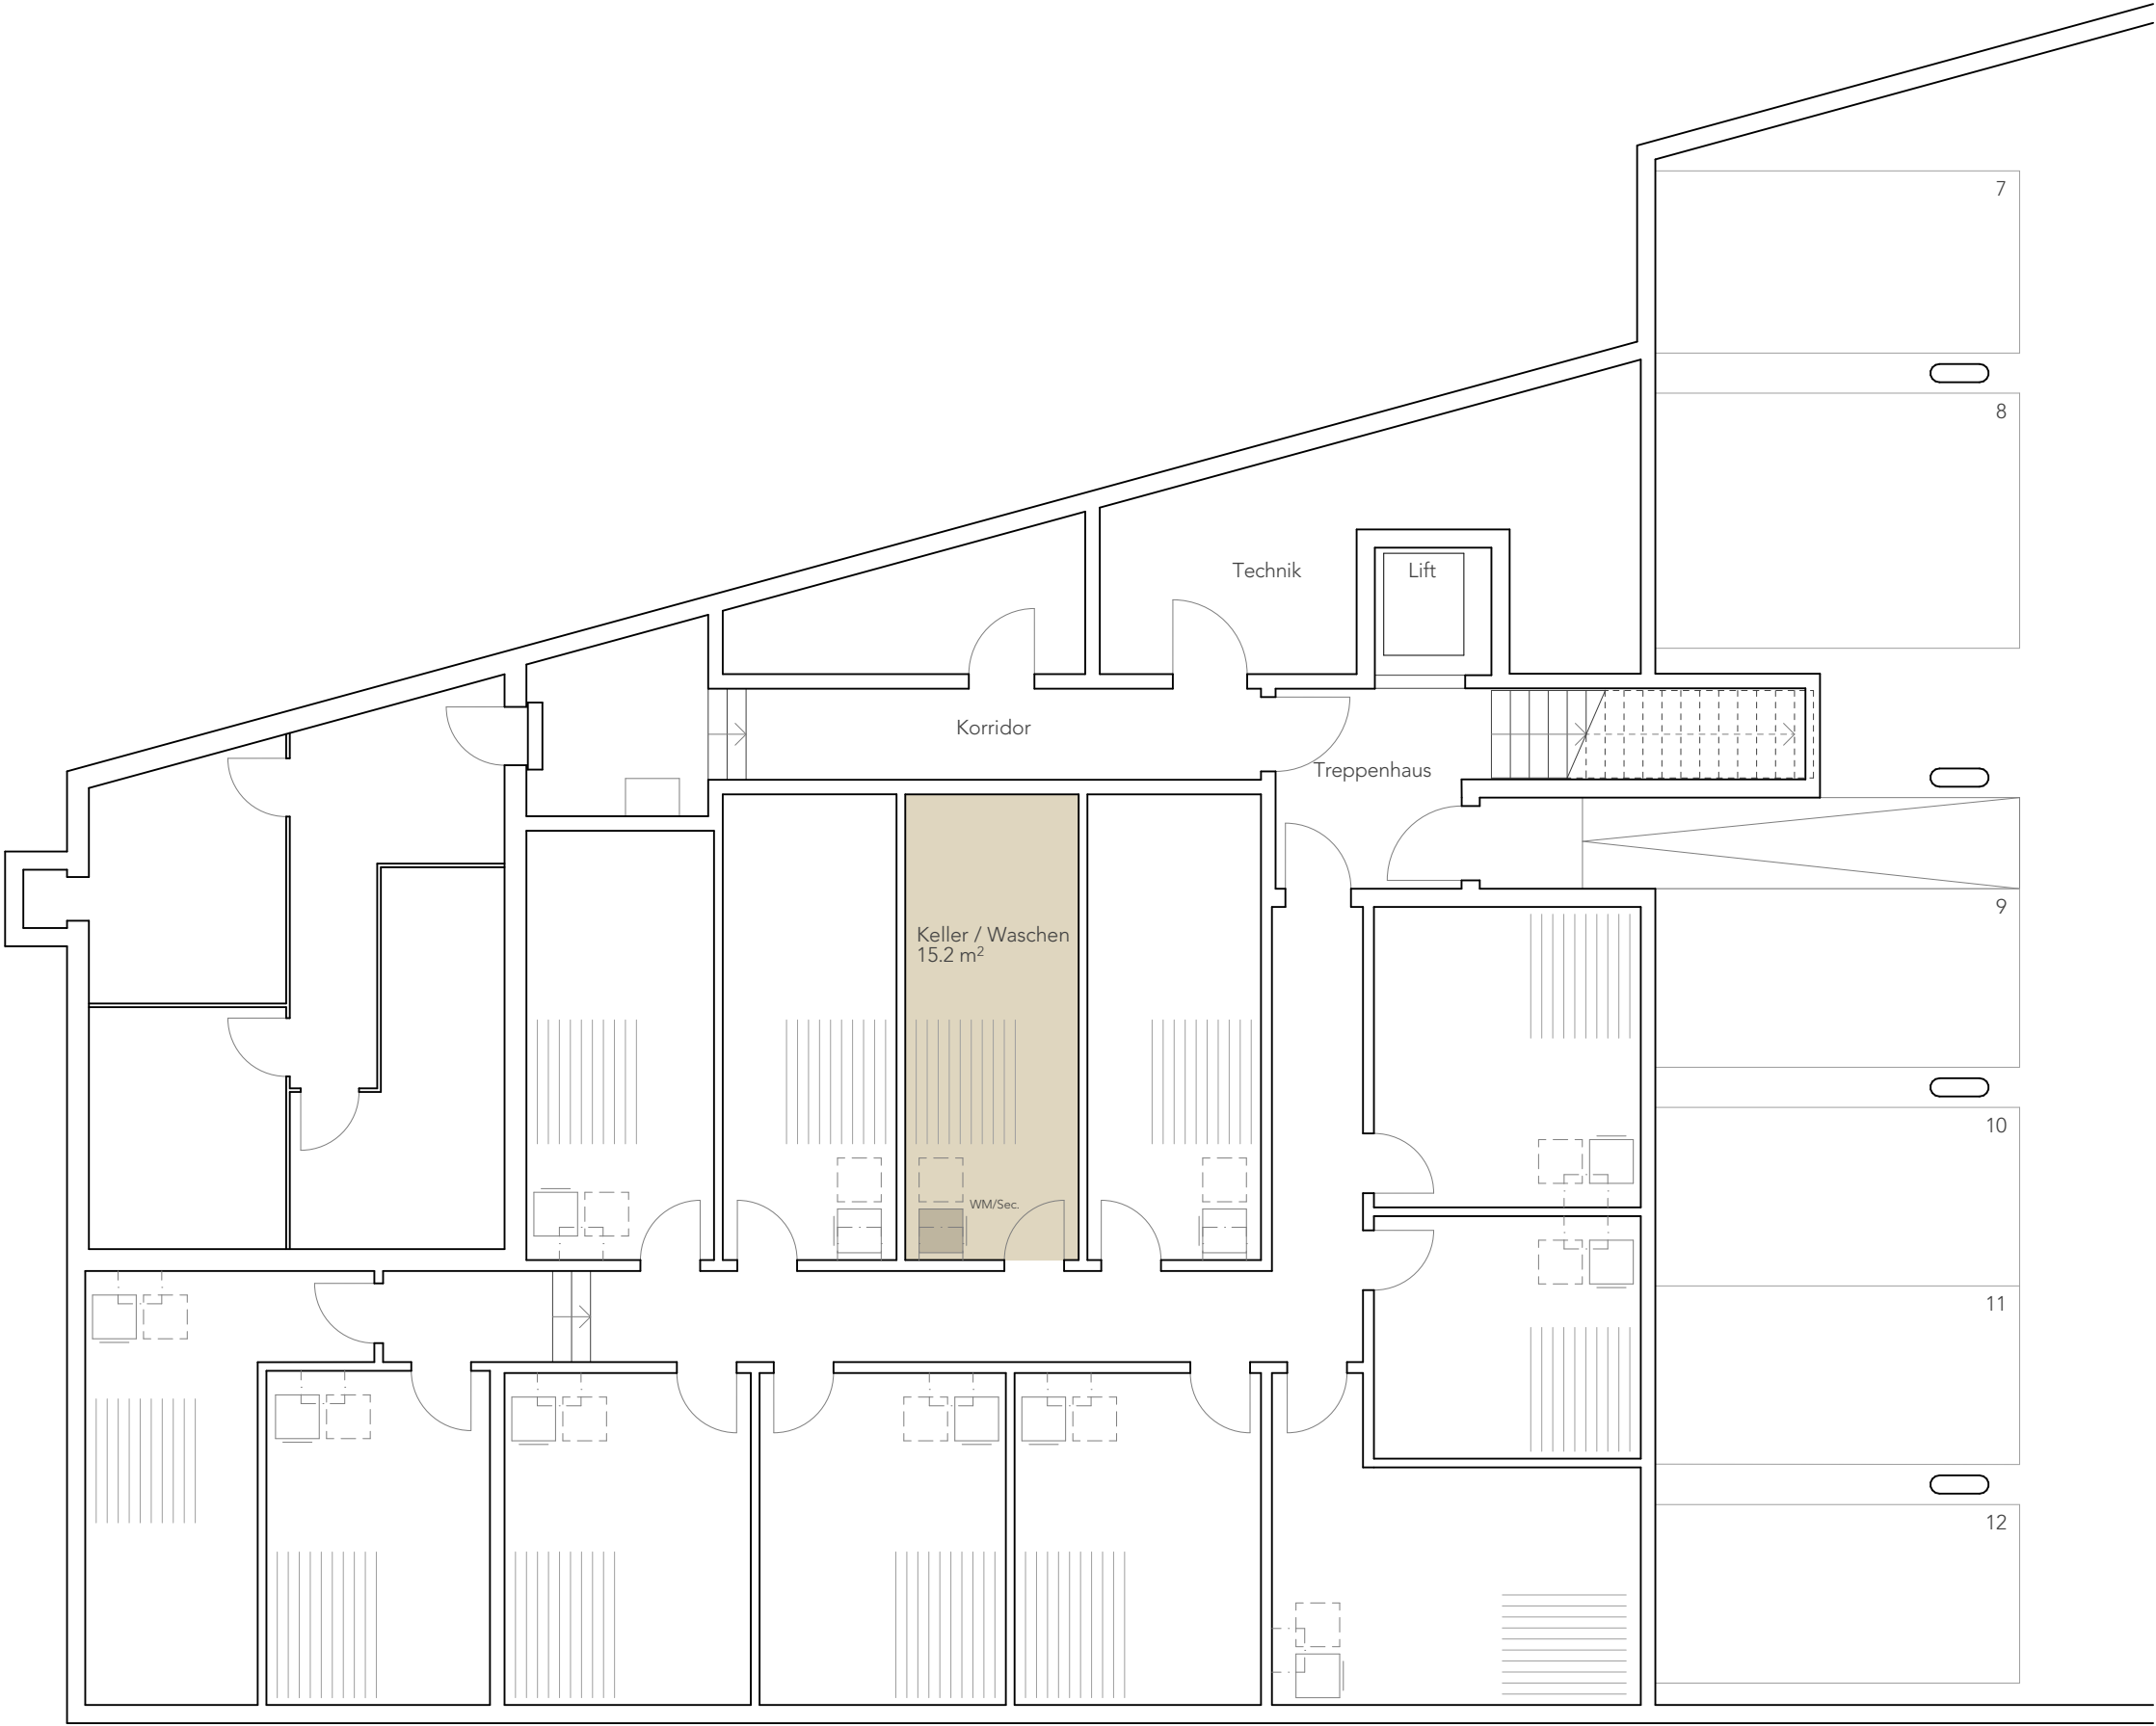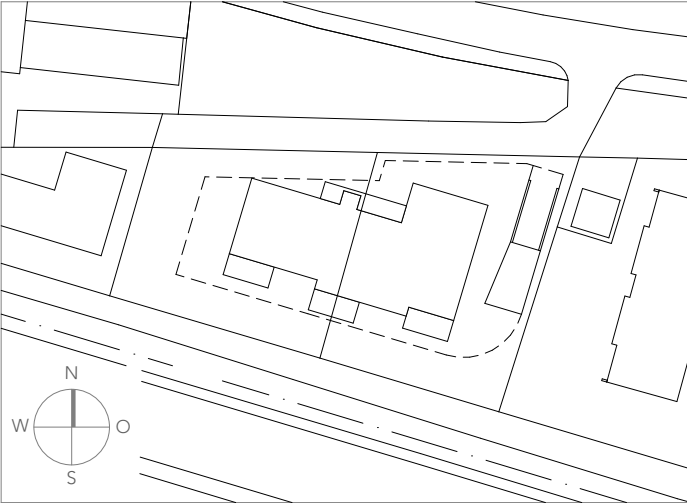

Allgemeines
Geringfügige Änderungen bleiben vorbehalten.
Die dargestellten Möblierungen sind im Kaufpreis nicht inbegriffen.

