

Verkaufspläne

Whg 05 / Ebene 1

Alpensicht

Rüfenacht

NR. 521


V

DAT. 22.07.2025


GR. A3

GEZ.


REV.

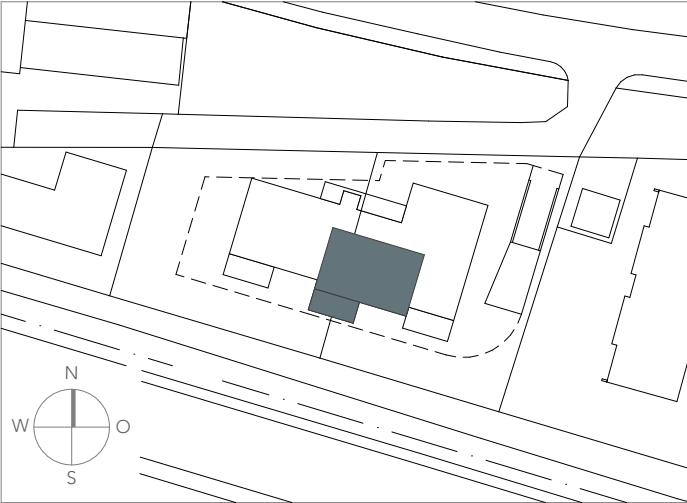

Wohnung 05 / Etagewohnung	
3 1/2 Zimmer	
Wohnen	84.3 m ²
Ged. Sitzplatz	15.5 m ²
Wohnfläche total	99.8 m ²
Nebenräume (Waschen/Keller)	12.2 m ²
Nutzfläche total	112.0 m ²

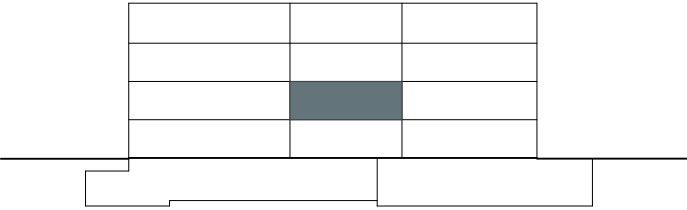

Allgemeines
Geringfügige Änderungen bleiben vorbehalten.
Die dargestellten Möblierungen sind im Kaufpreis nicht inbegriffen.

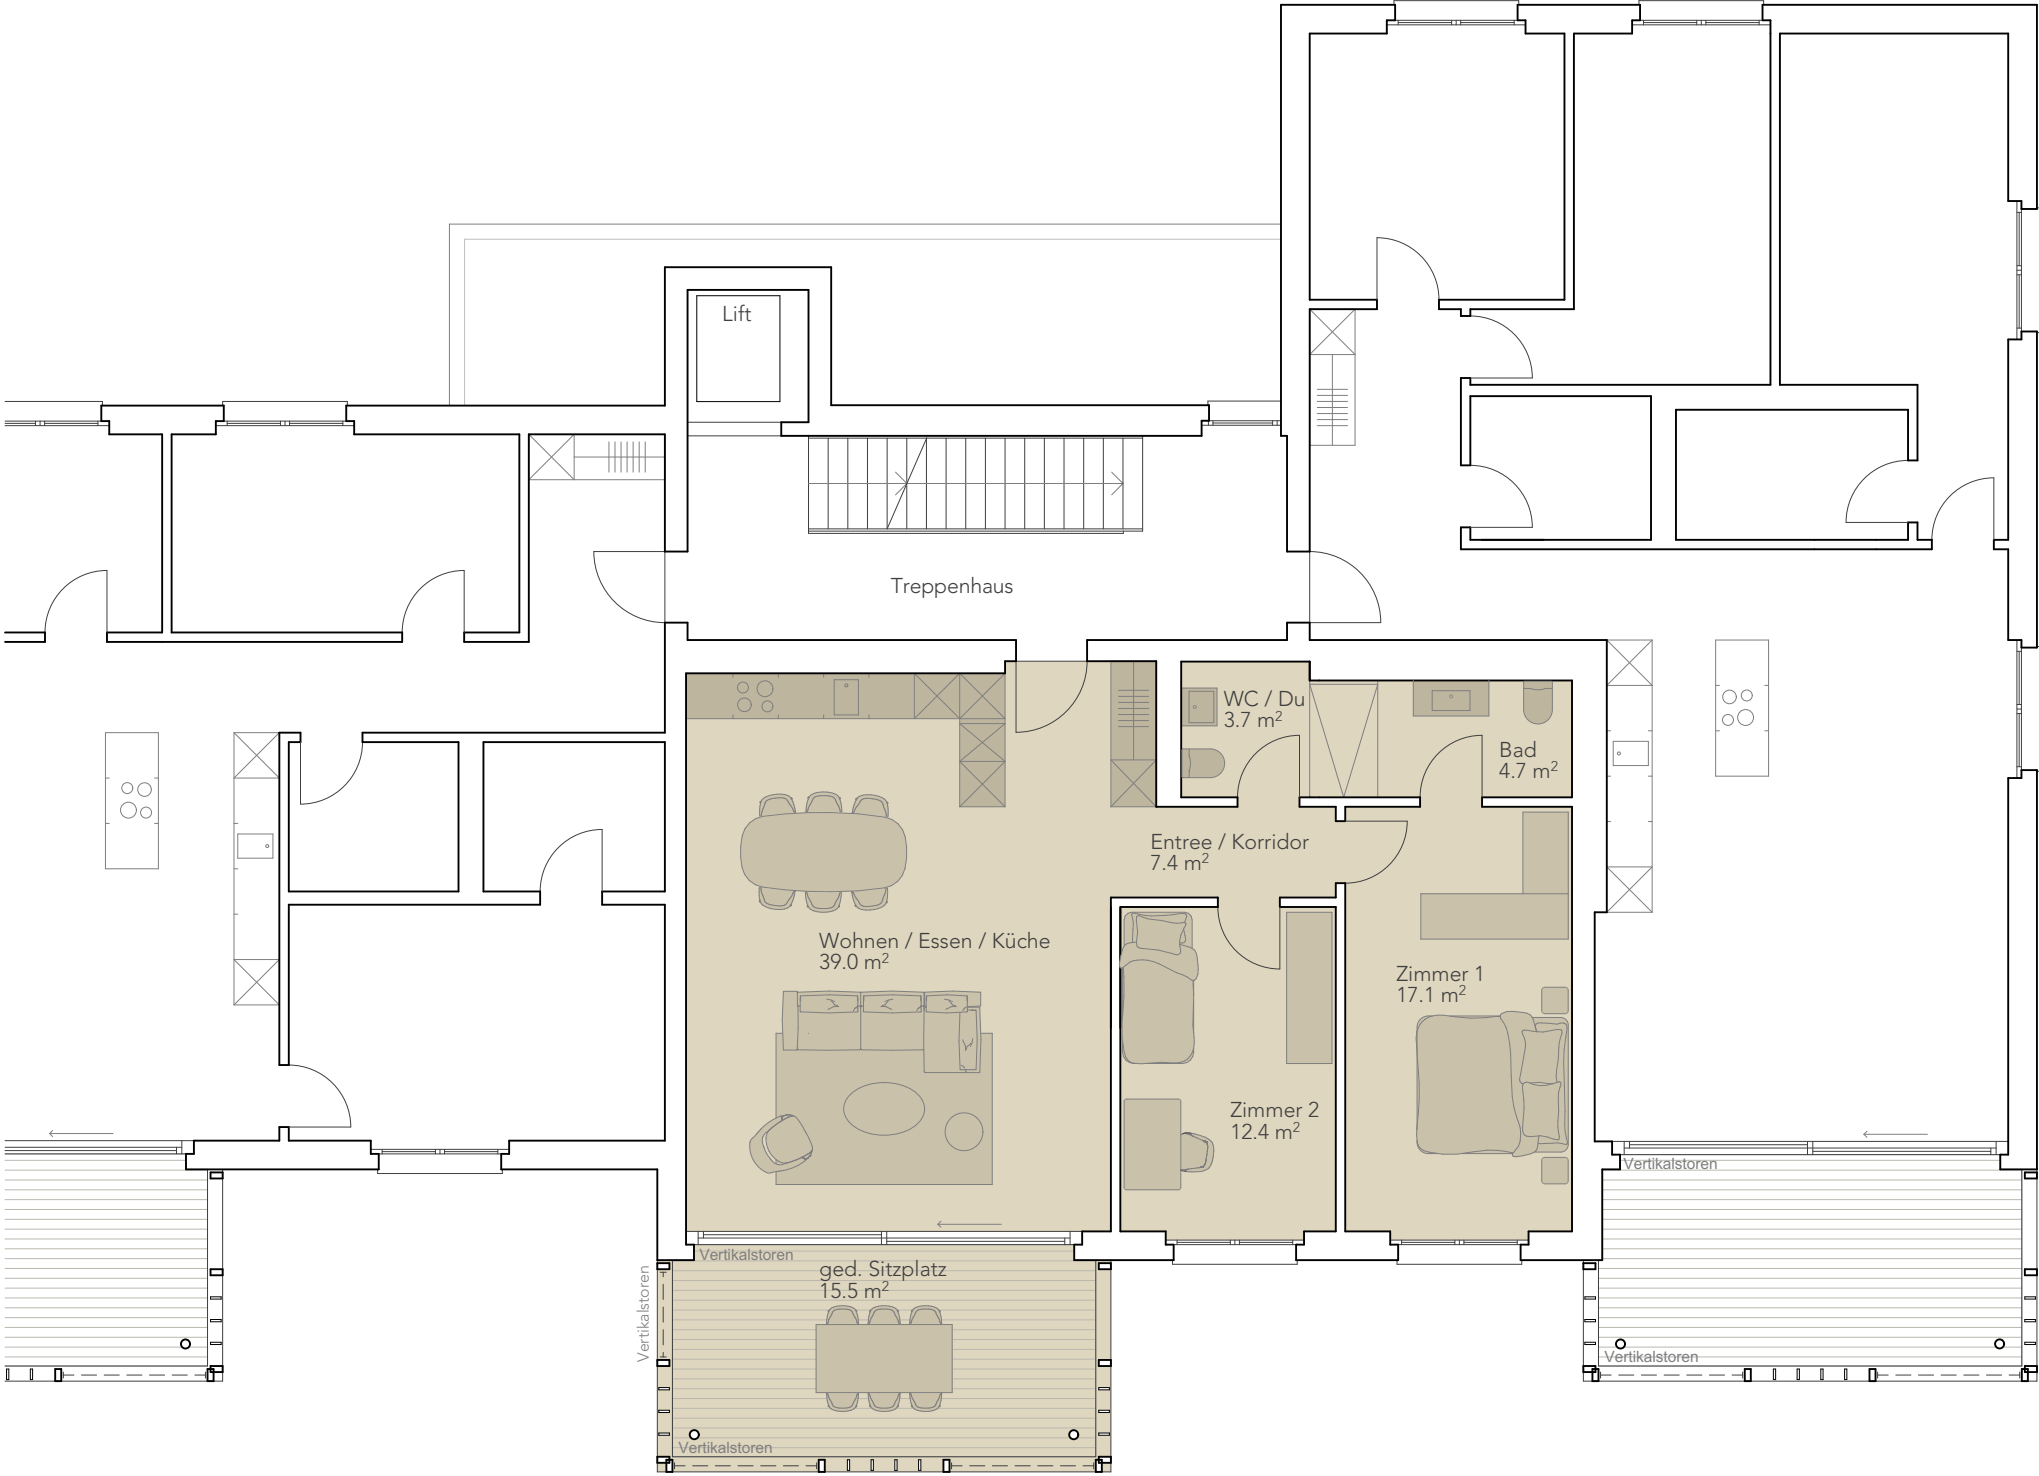




Verkaufspläne

Whg 05 / Nebenr. E-1

Alpensicht

Rüfenacht

NR. 521	V	DAT. 22.07.2025	GR. A3	GEZ.	REV.
---------	---	-----------------	--------	------	------

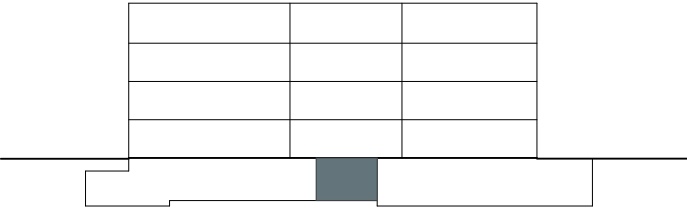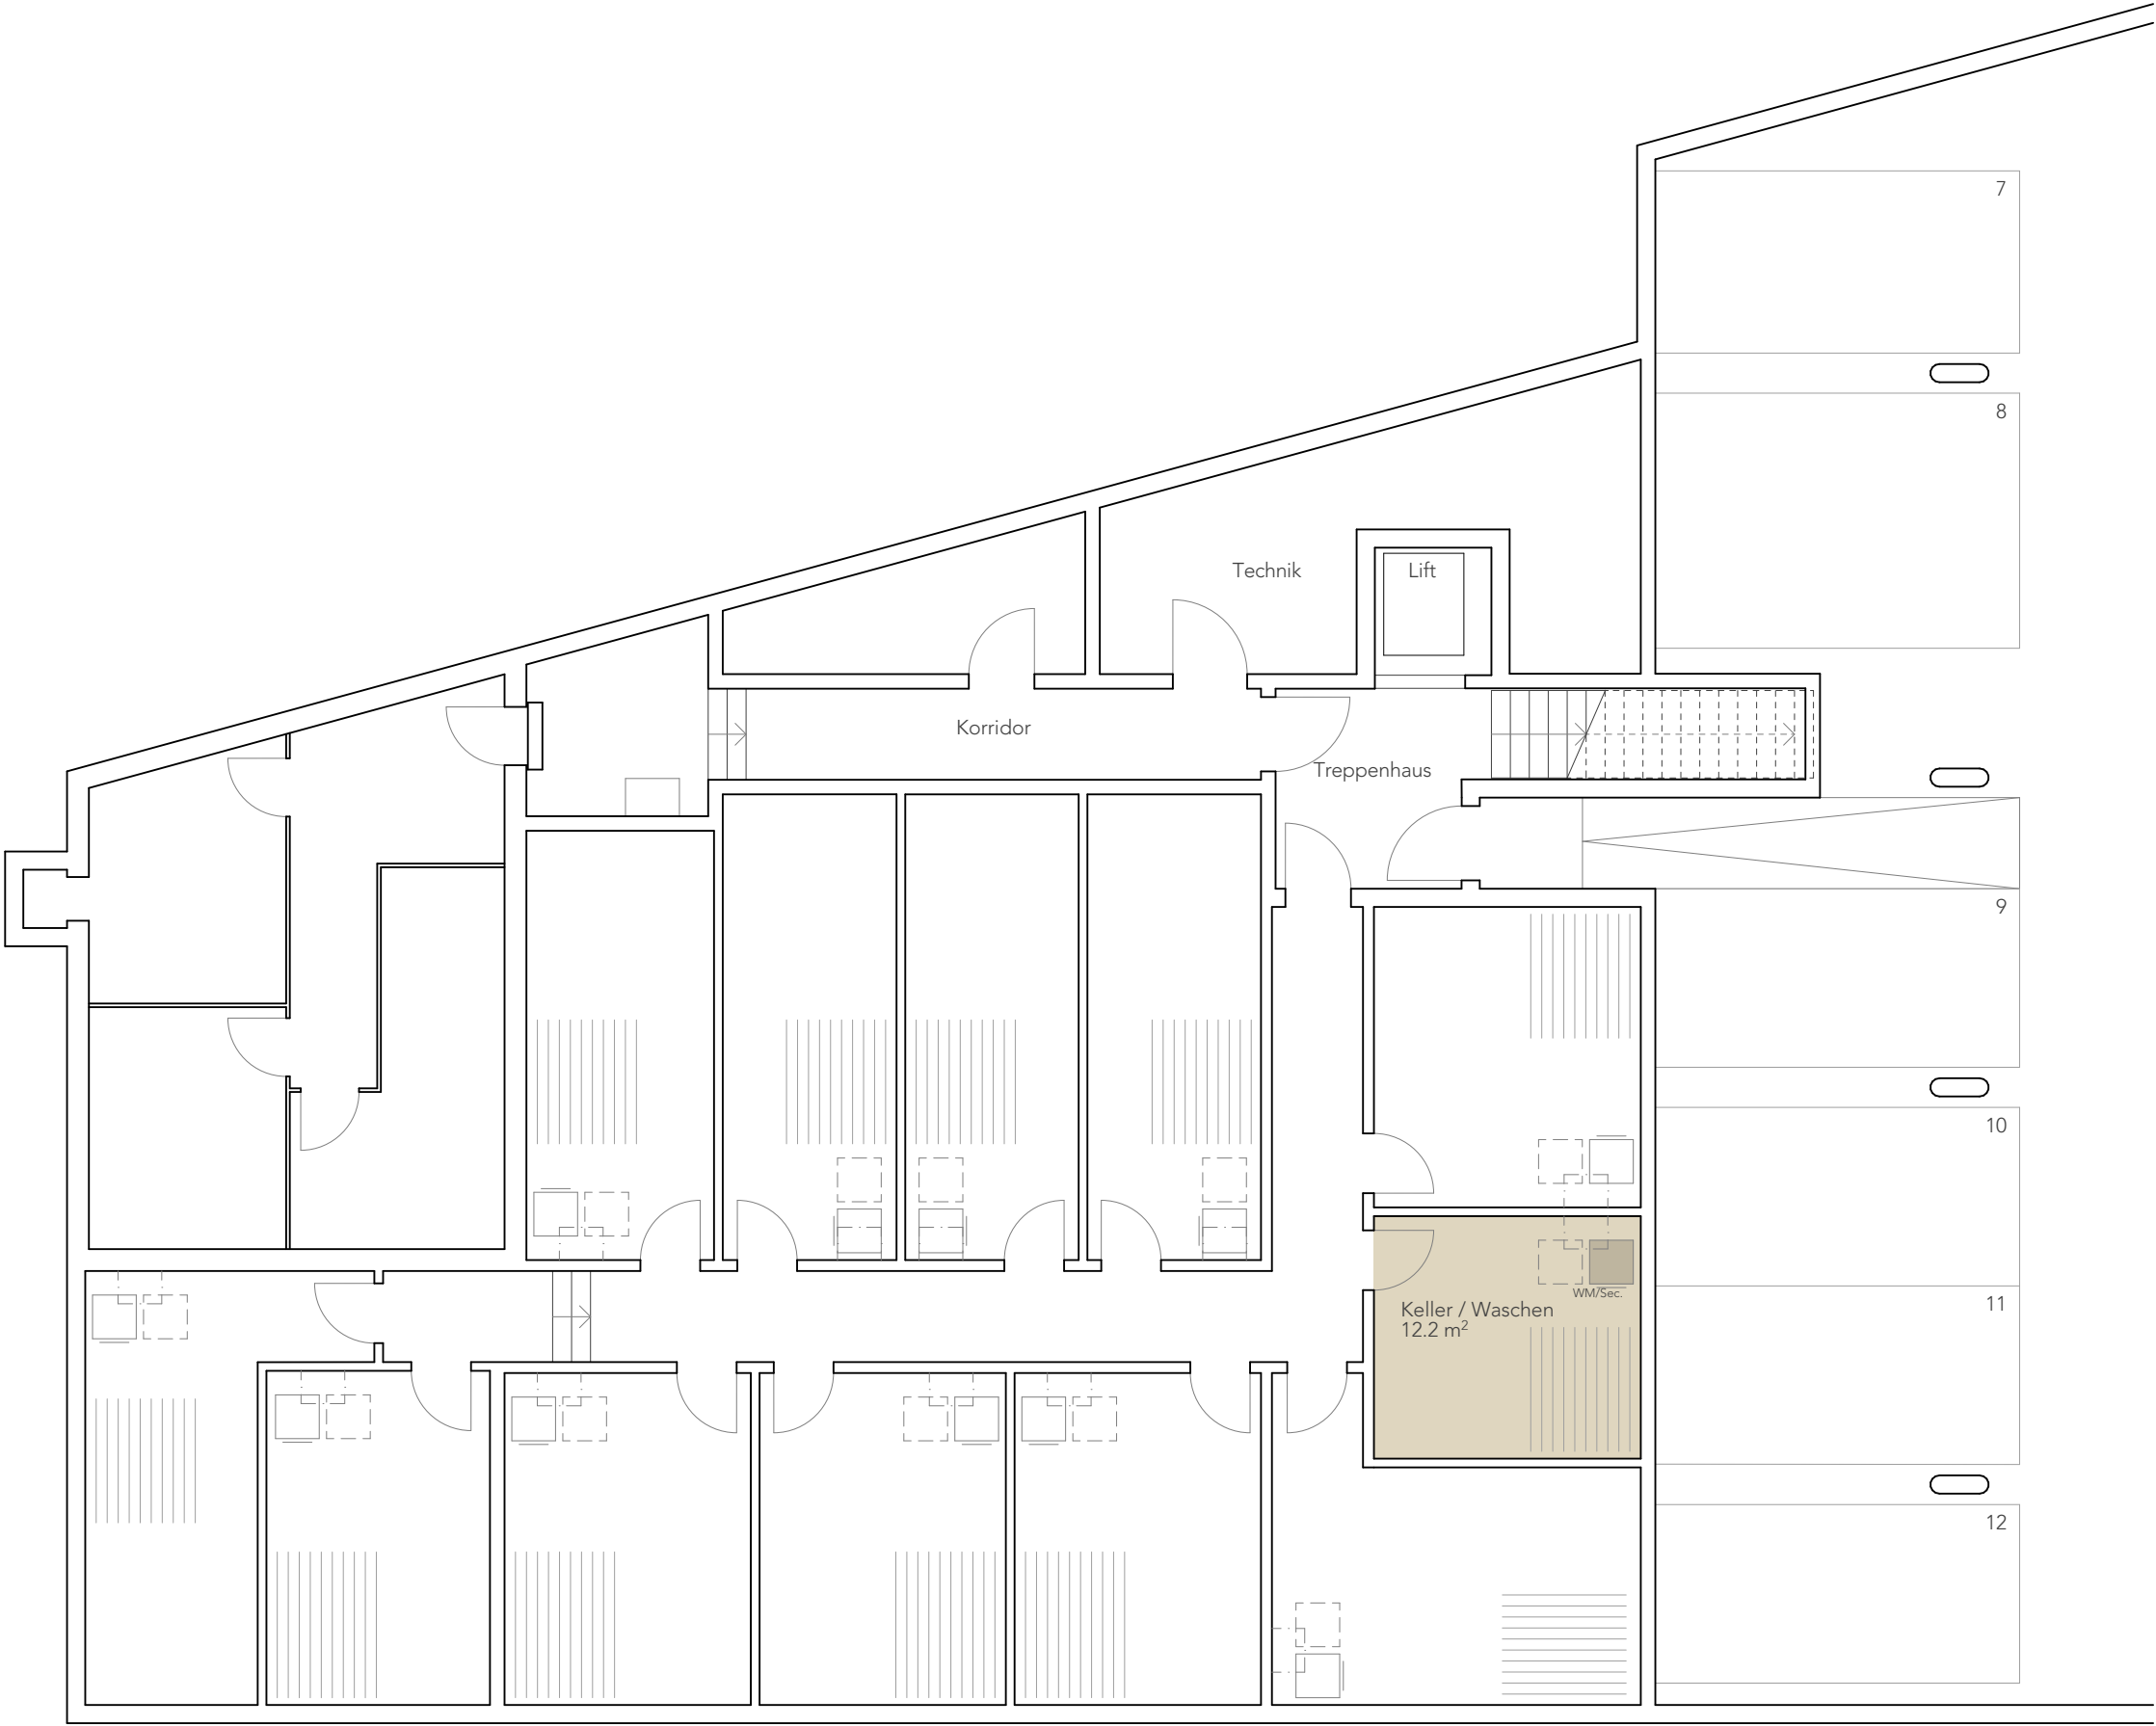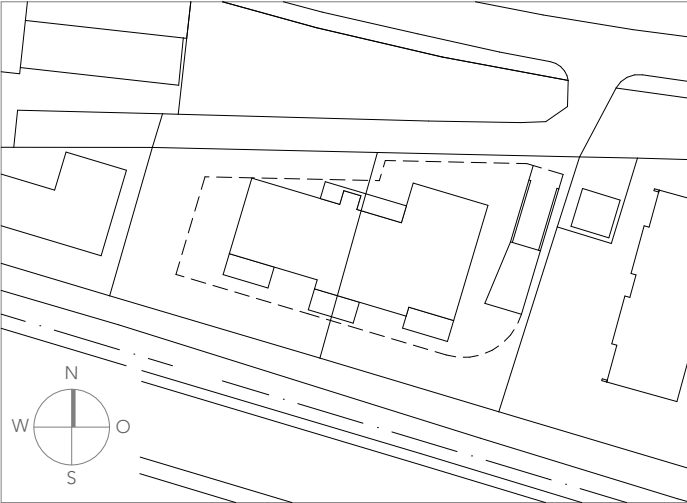

Allgemeines
Geringfügige Änderungen bleiben vorbehalten.
Die dargestellten Möblierungen sind im Kaufpreis nicht inbegriffen.

