


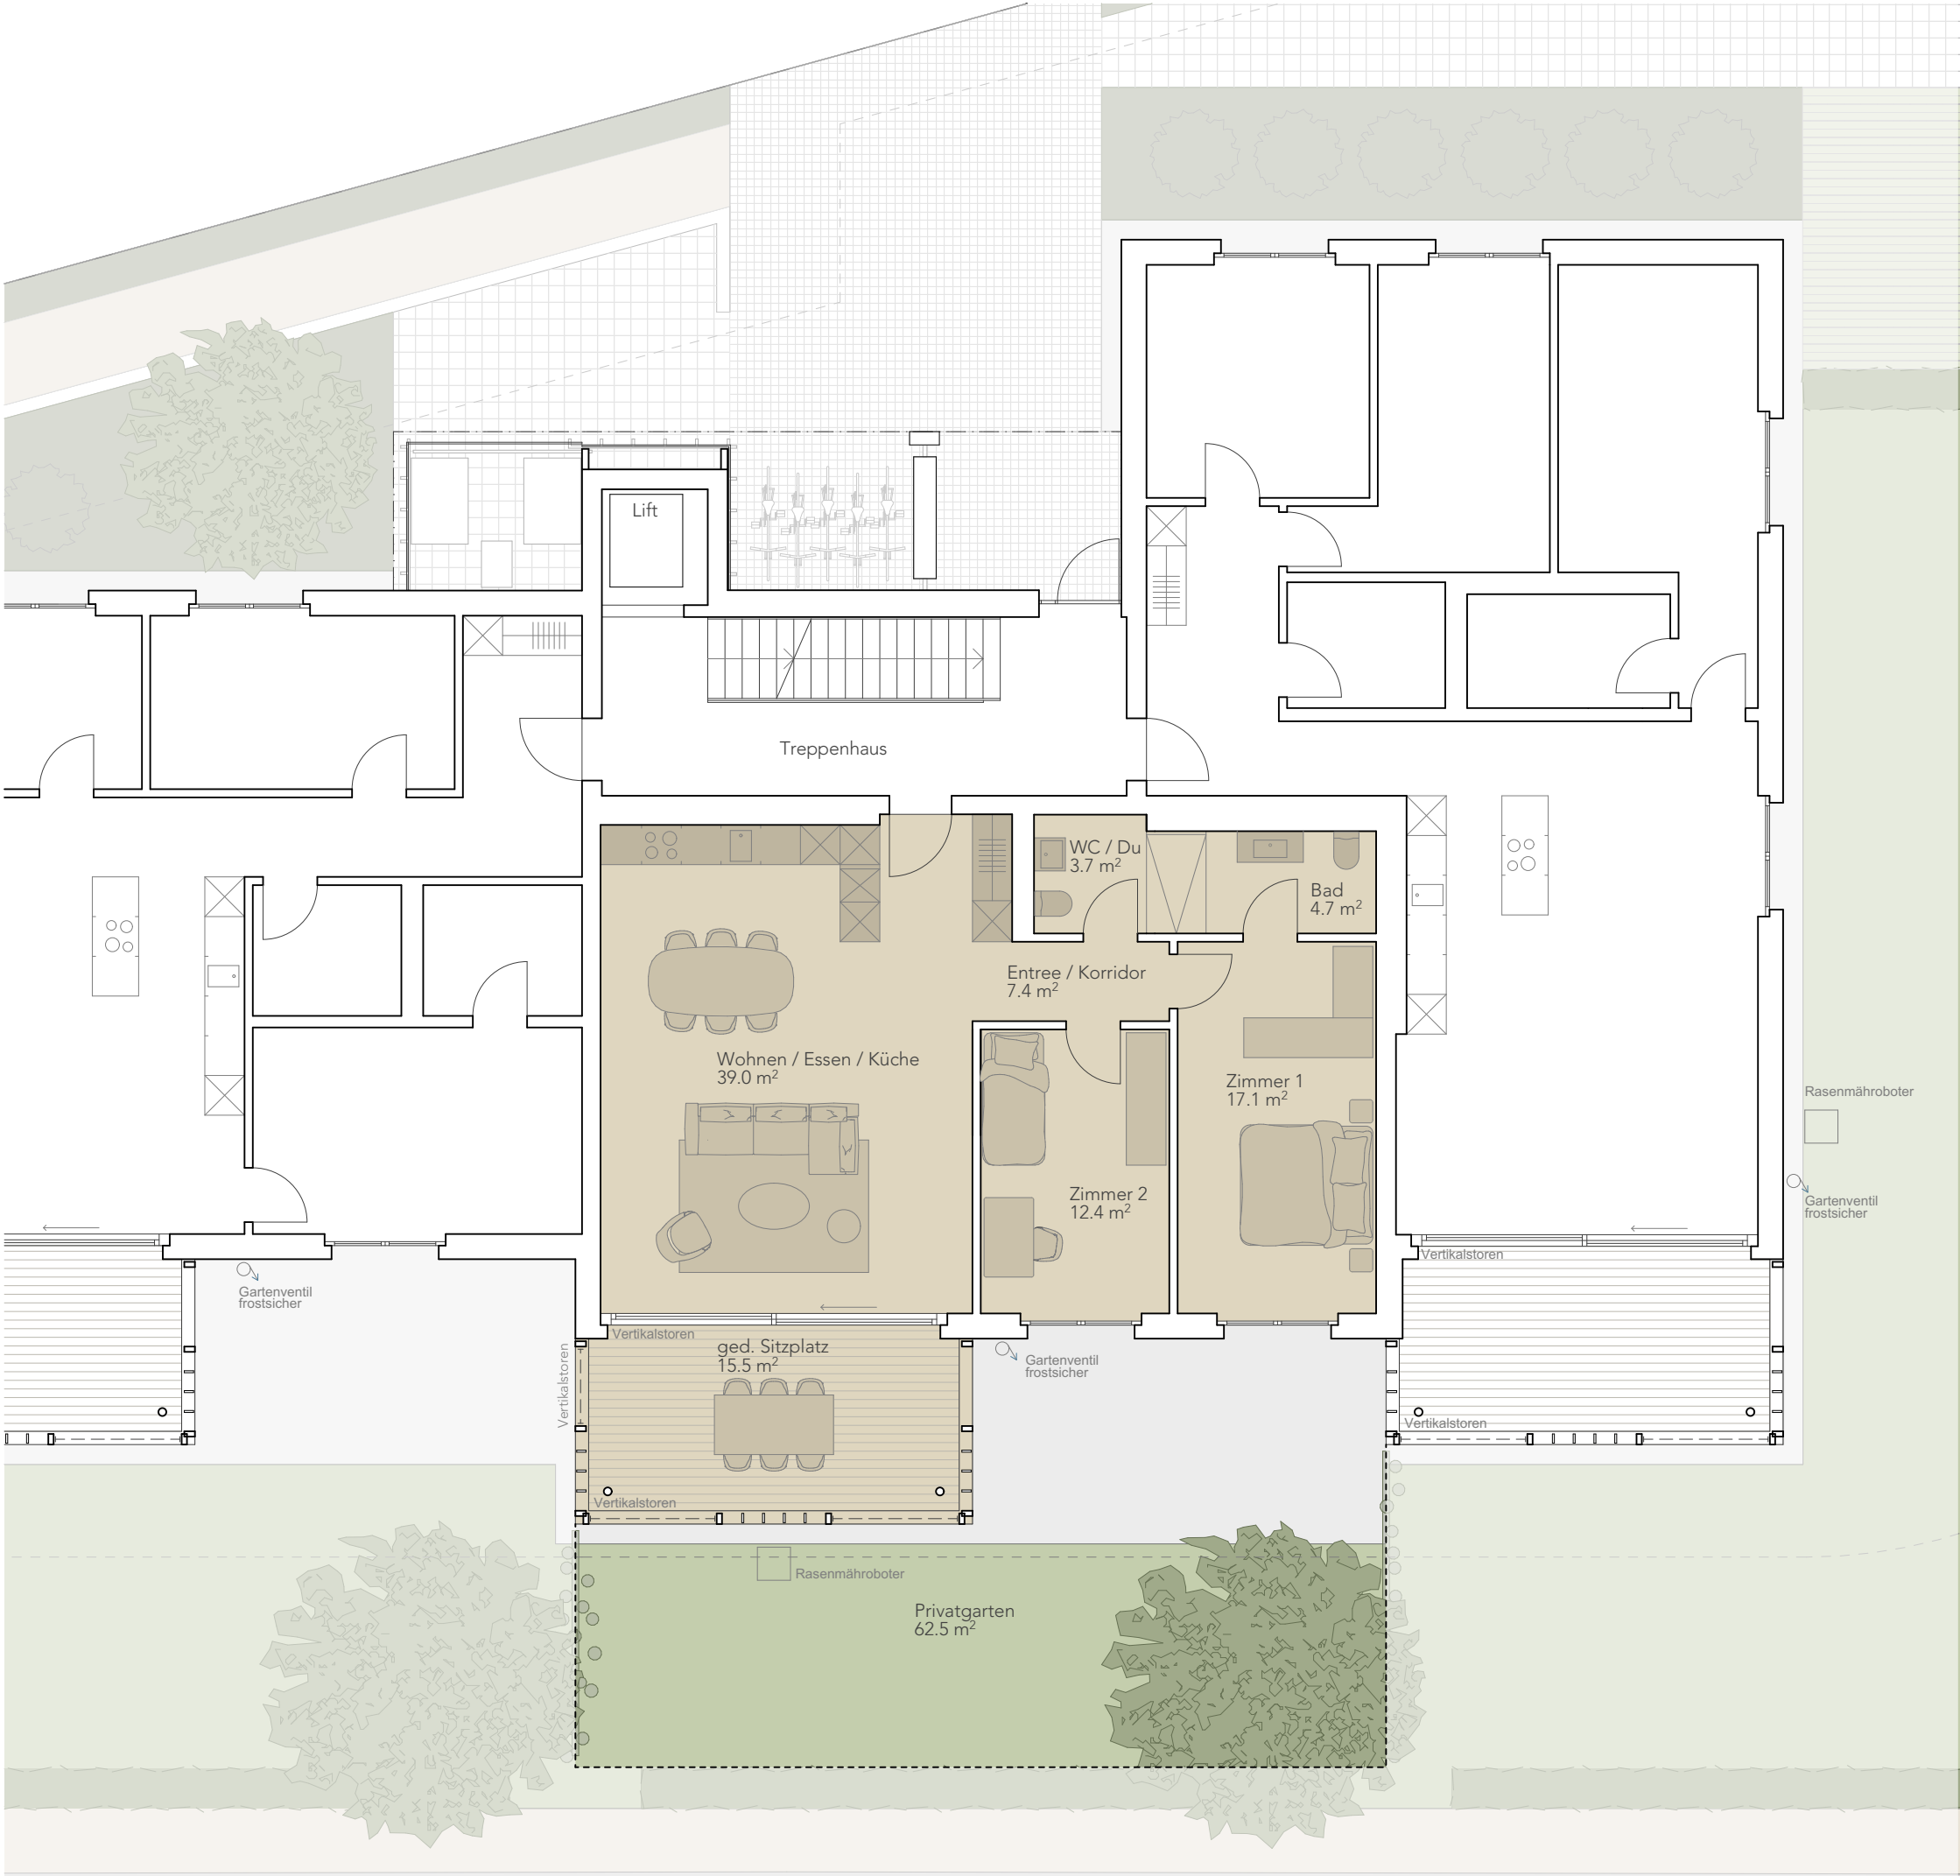

Verkaufspläne

Whg 02 / Ebene 0

Alpensicht

Rüfenacht

NR. 521


V

DAT. 22.07.2025

GR. A3

GEZ.

REV.

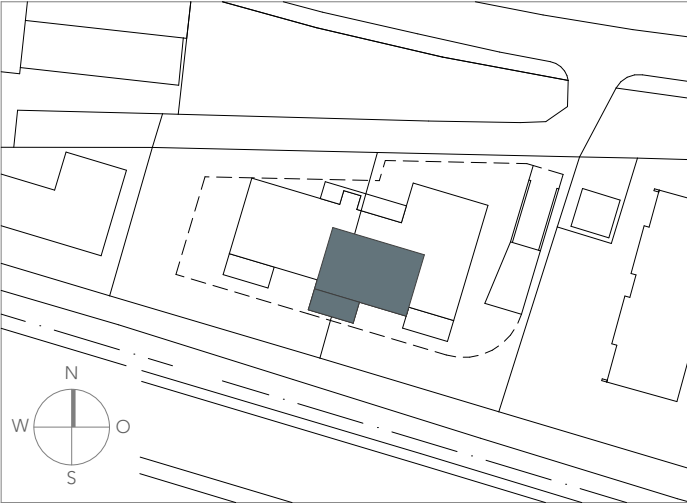

Wohnung 02 / Gartenwohnung

3 1/2 Zimmer

Wohnen	84.3 m ²
Ged. Sitzplatz	15.5 m ²
Wohnfläche total	99.8 m ²
Nebenträume (Waschen/Keller)	15.4 m ²
Privatgarten	62.5 m ²
Nutzfläche total	177.7 m ²

----- Begrenzungslinie
der dazugehörigen Wohngartenfläche



Allgemeines
Geringfügige Änderungen bleiben vorbehalten.
Die dargestellten Möblierungen sind im Kaufpreis nicht inbegriffen.






Verkaufspläne

Whg 02 / Nebenr. E-1

Alpensicht

Rüfenacht

NR. 521	V	DAT. 22.07.2025	GR. A3	GEZ.	REV.
---------	---	-----------------	--------	------	------

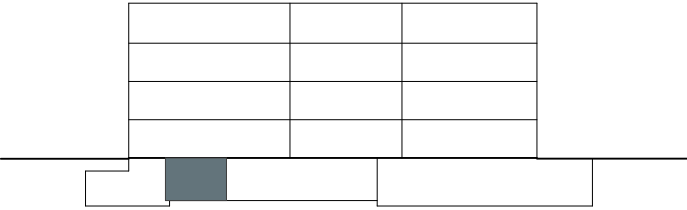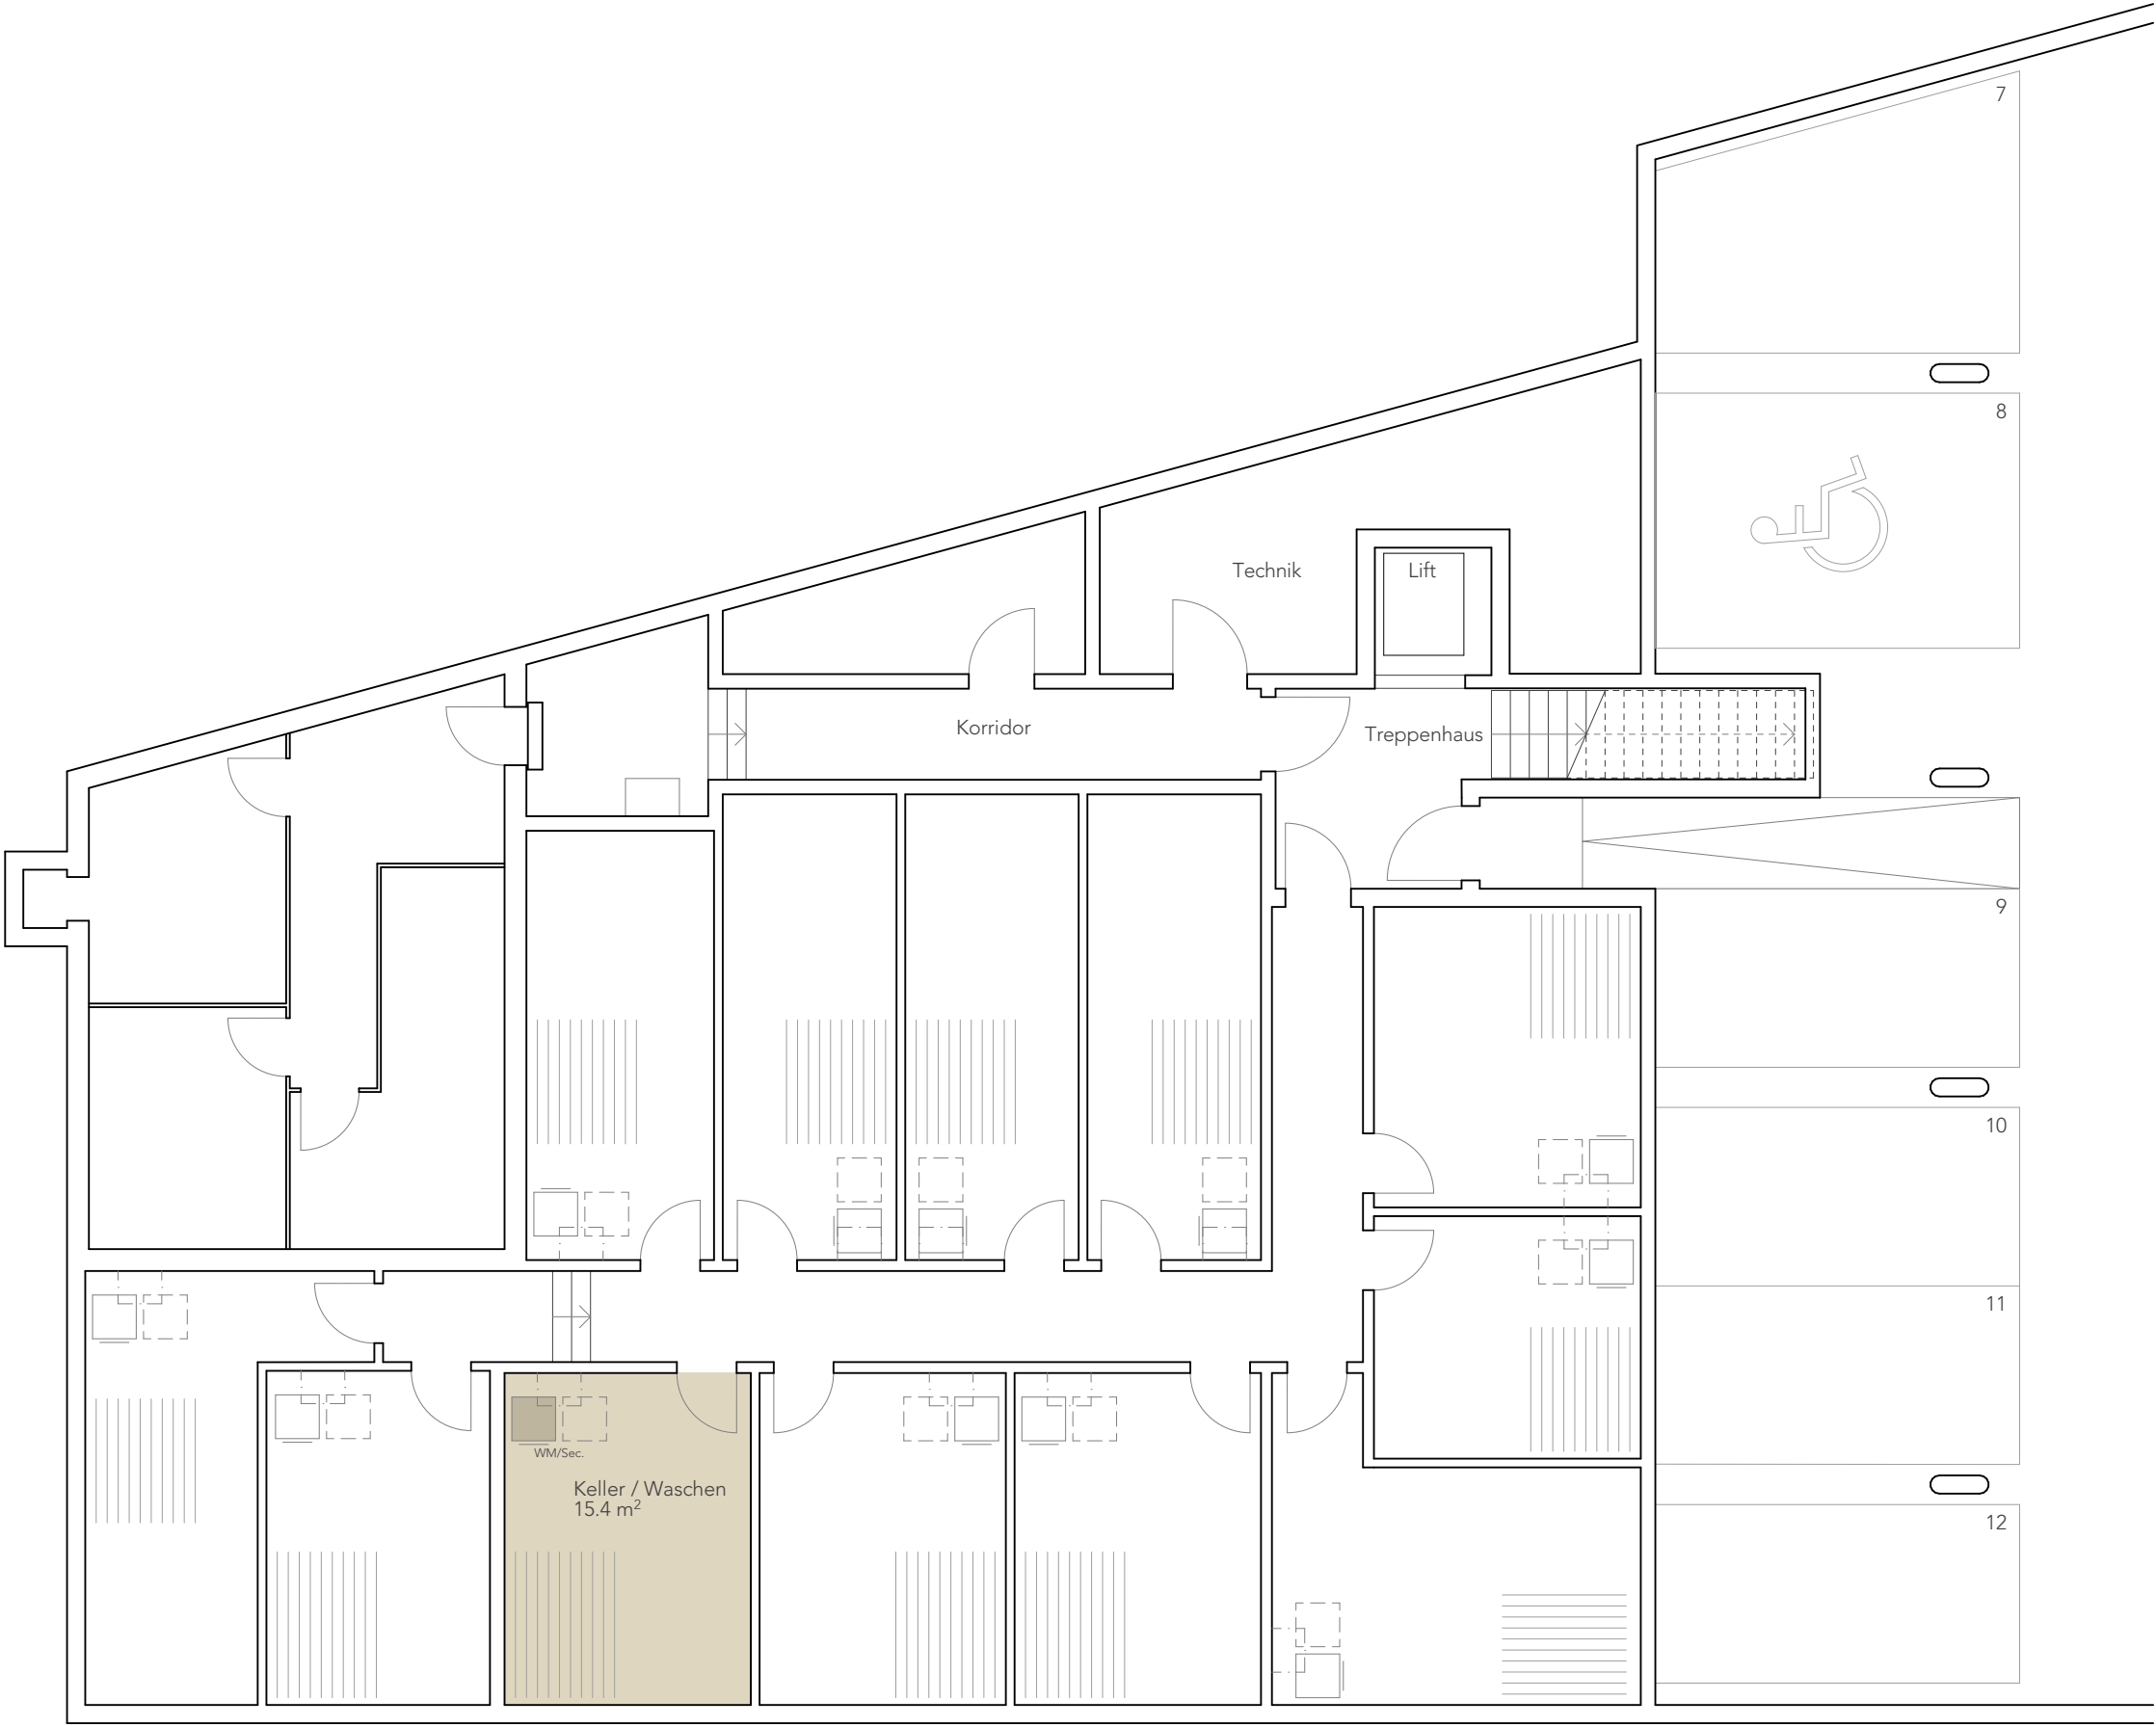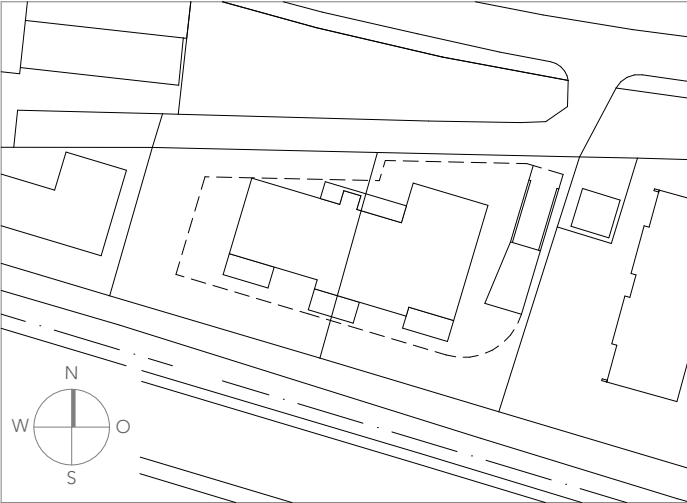

Allgemeines
Geringfügige Änderungen bleiben vorbehalten.
Die dargestellten Möblierungen sind im Kaufpreis nicht inbegriffen.

