


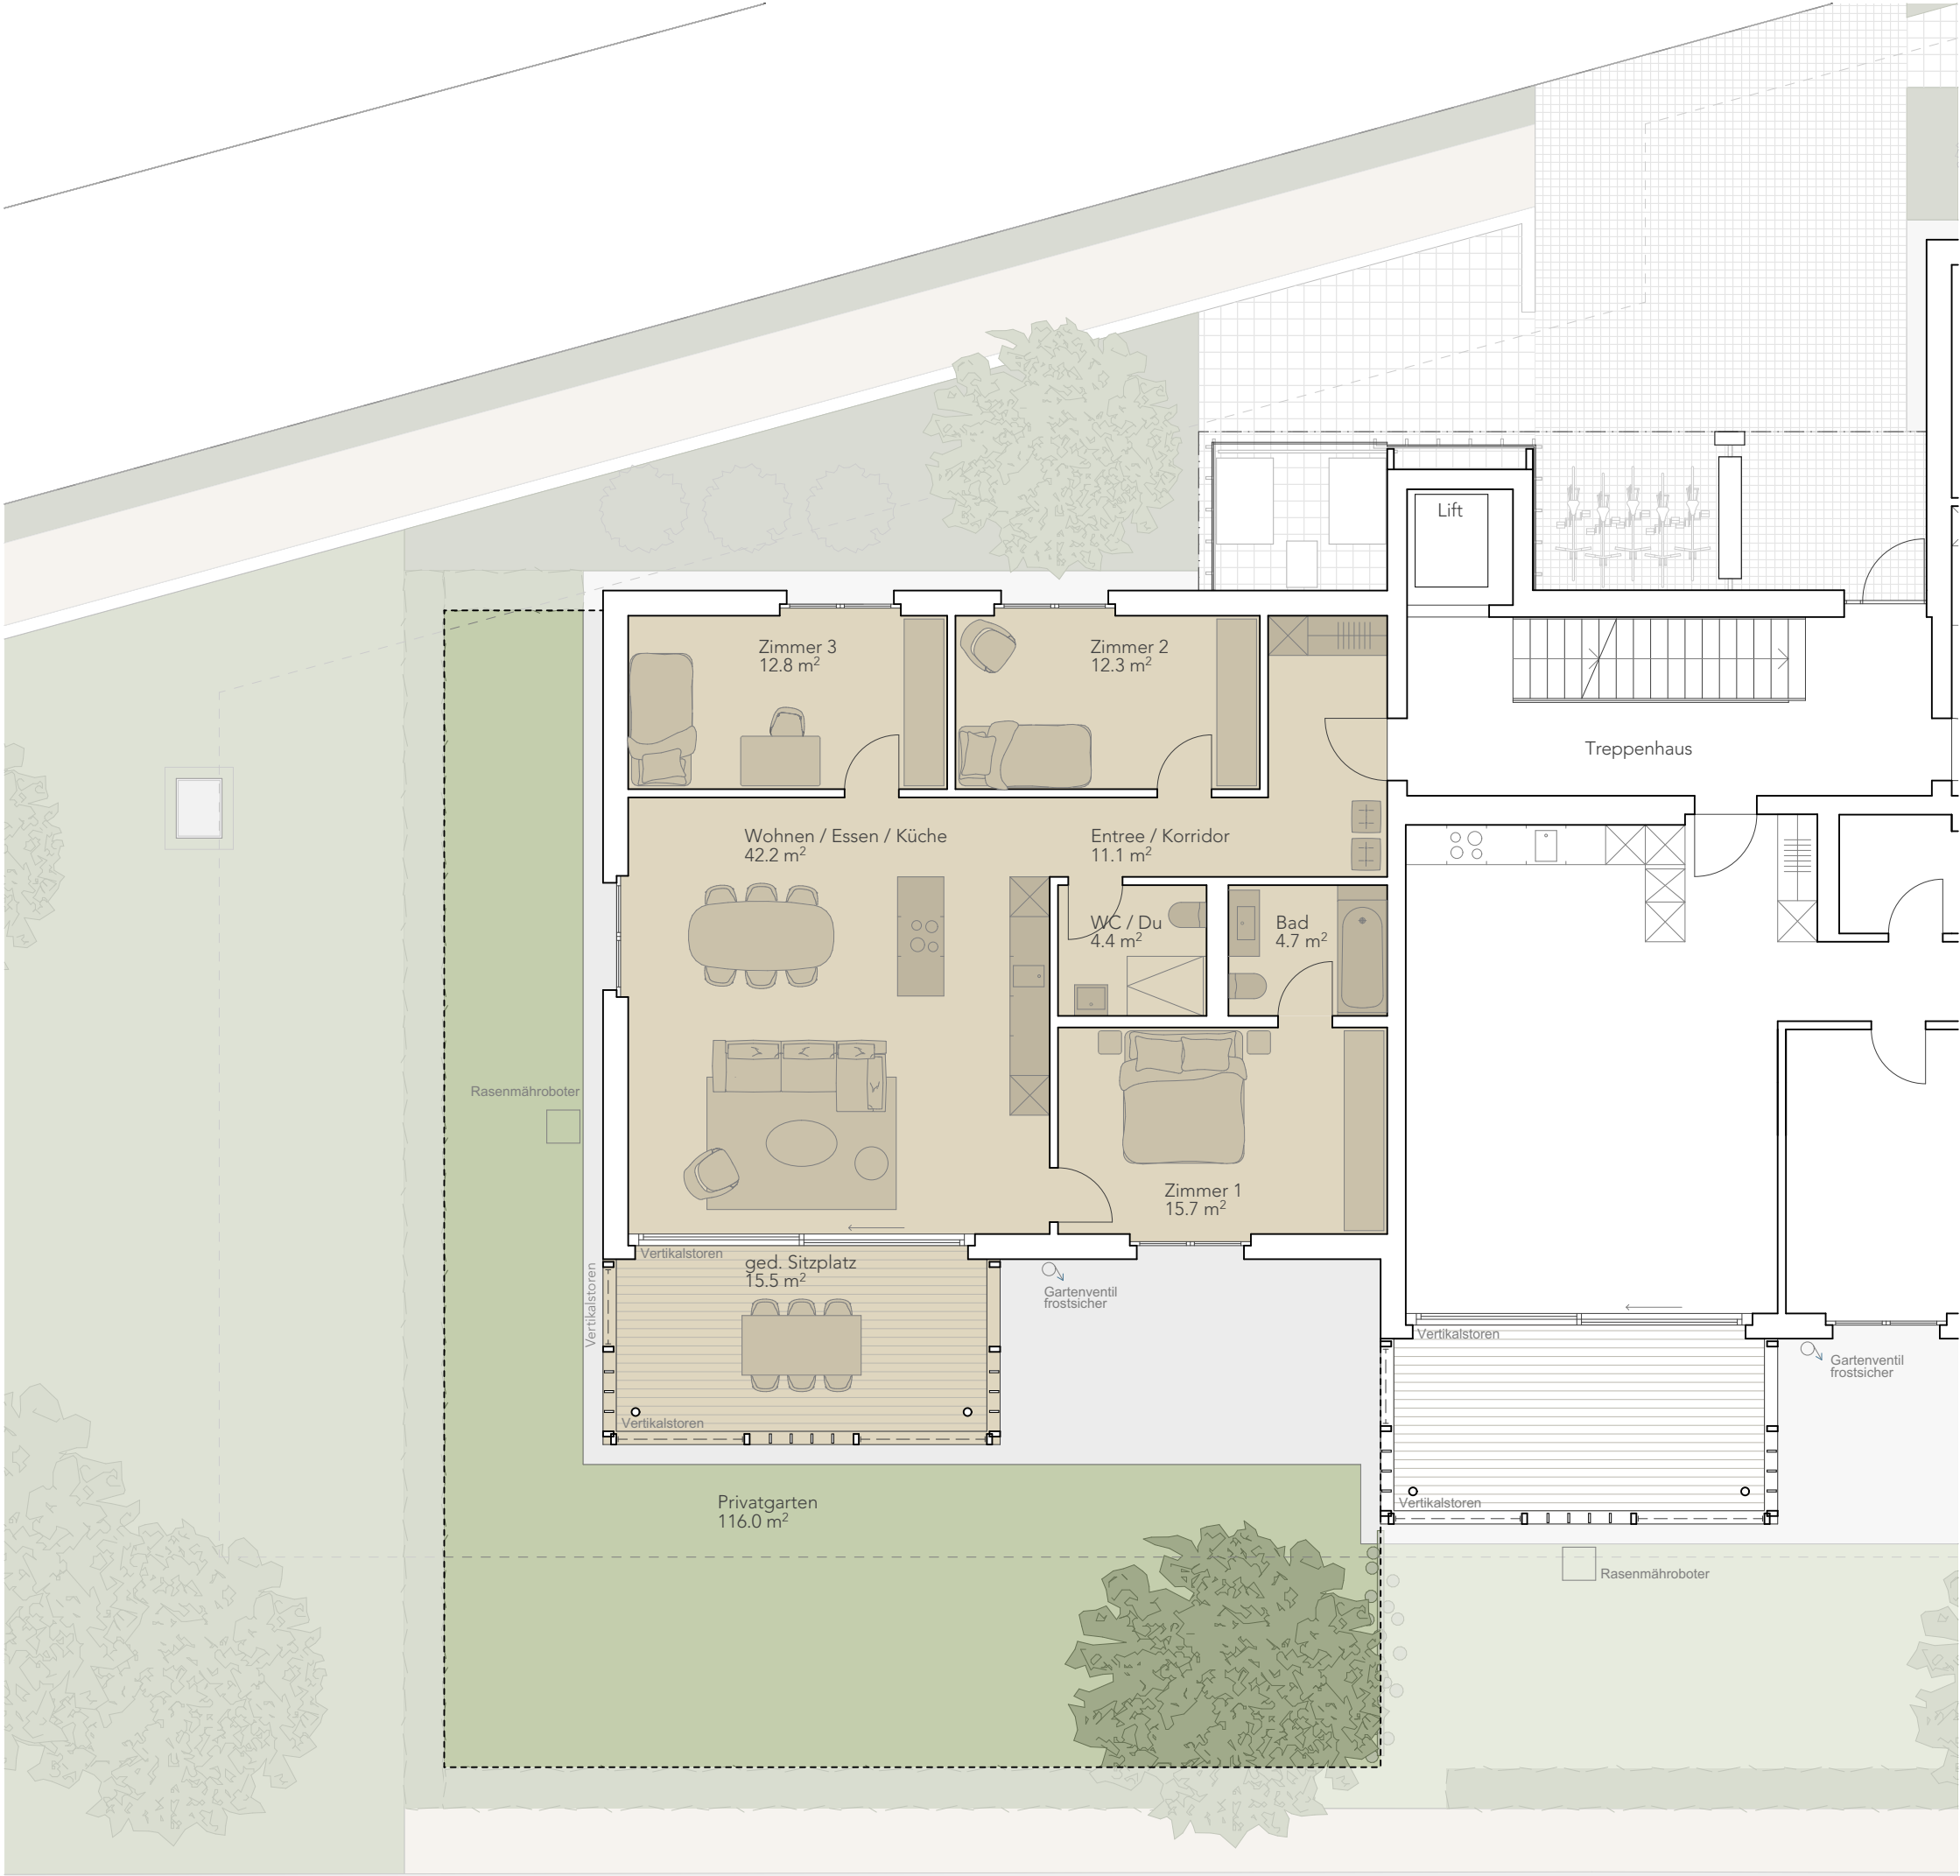

Verkaufspläne

Whg 03 / Ebene 0

Alpensicht

Rüfenacht

NR. 521


V

DAT. 22.07.2025

GR. A3

GEZ.


REV.

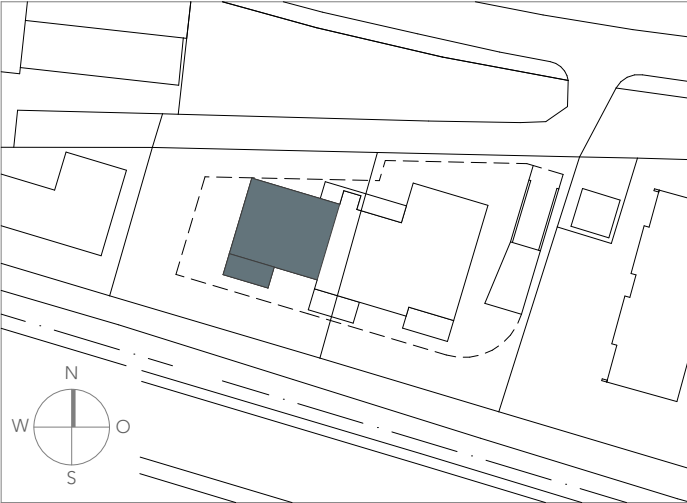


Wohnung 03 / Gartenwohnung

4 1/2 Zimmer

Wohnen	103.2 m²
Ged. Sitzplatz	15.5 m²
Wohnfläche total	118.7 m²
Nebenräume (Waschen/Keller)	16.1 m²
Privatgarten	116 m²
Nutzfläche total	250.8 m²

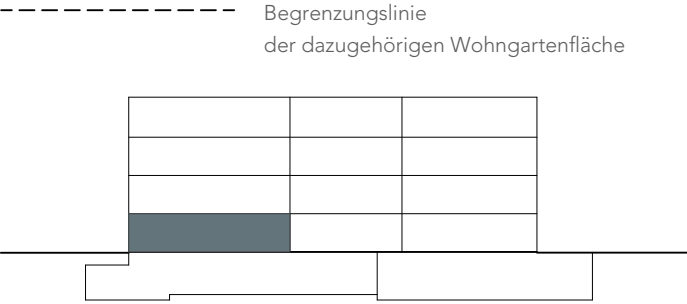

Allgemeines
Geringfügige Änderungen bleiben vorbehalten.
Die dargestellten Möblierungen sind im Kaufpreis nicht inbegriffen.

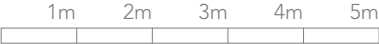




Verkaufspläne

Whg 03 / Nebenr. E-1

Alpensicht

Rüfenacht

NR. 521	V	DAT. 22.07.2025	GR. A3	GEZ.	REV.
---------	---	-----------------	--------	------	------

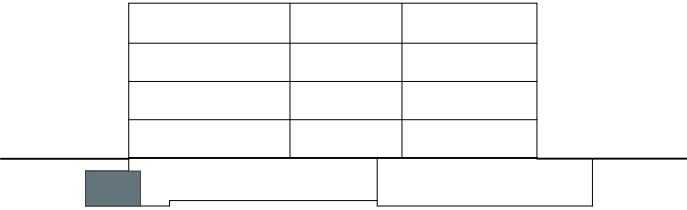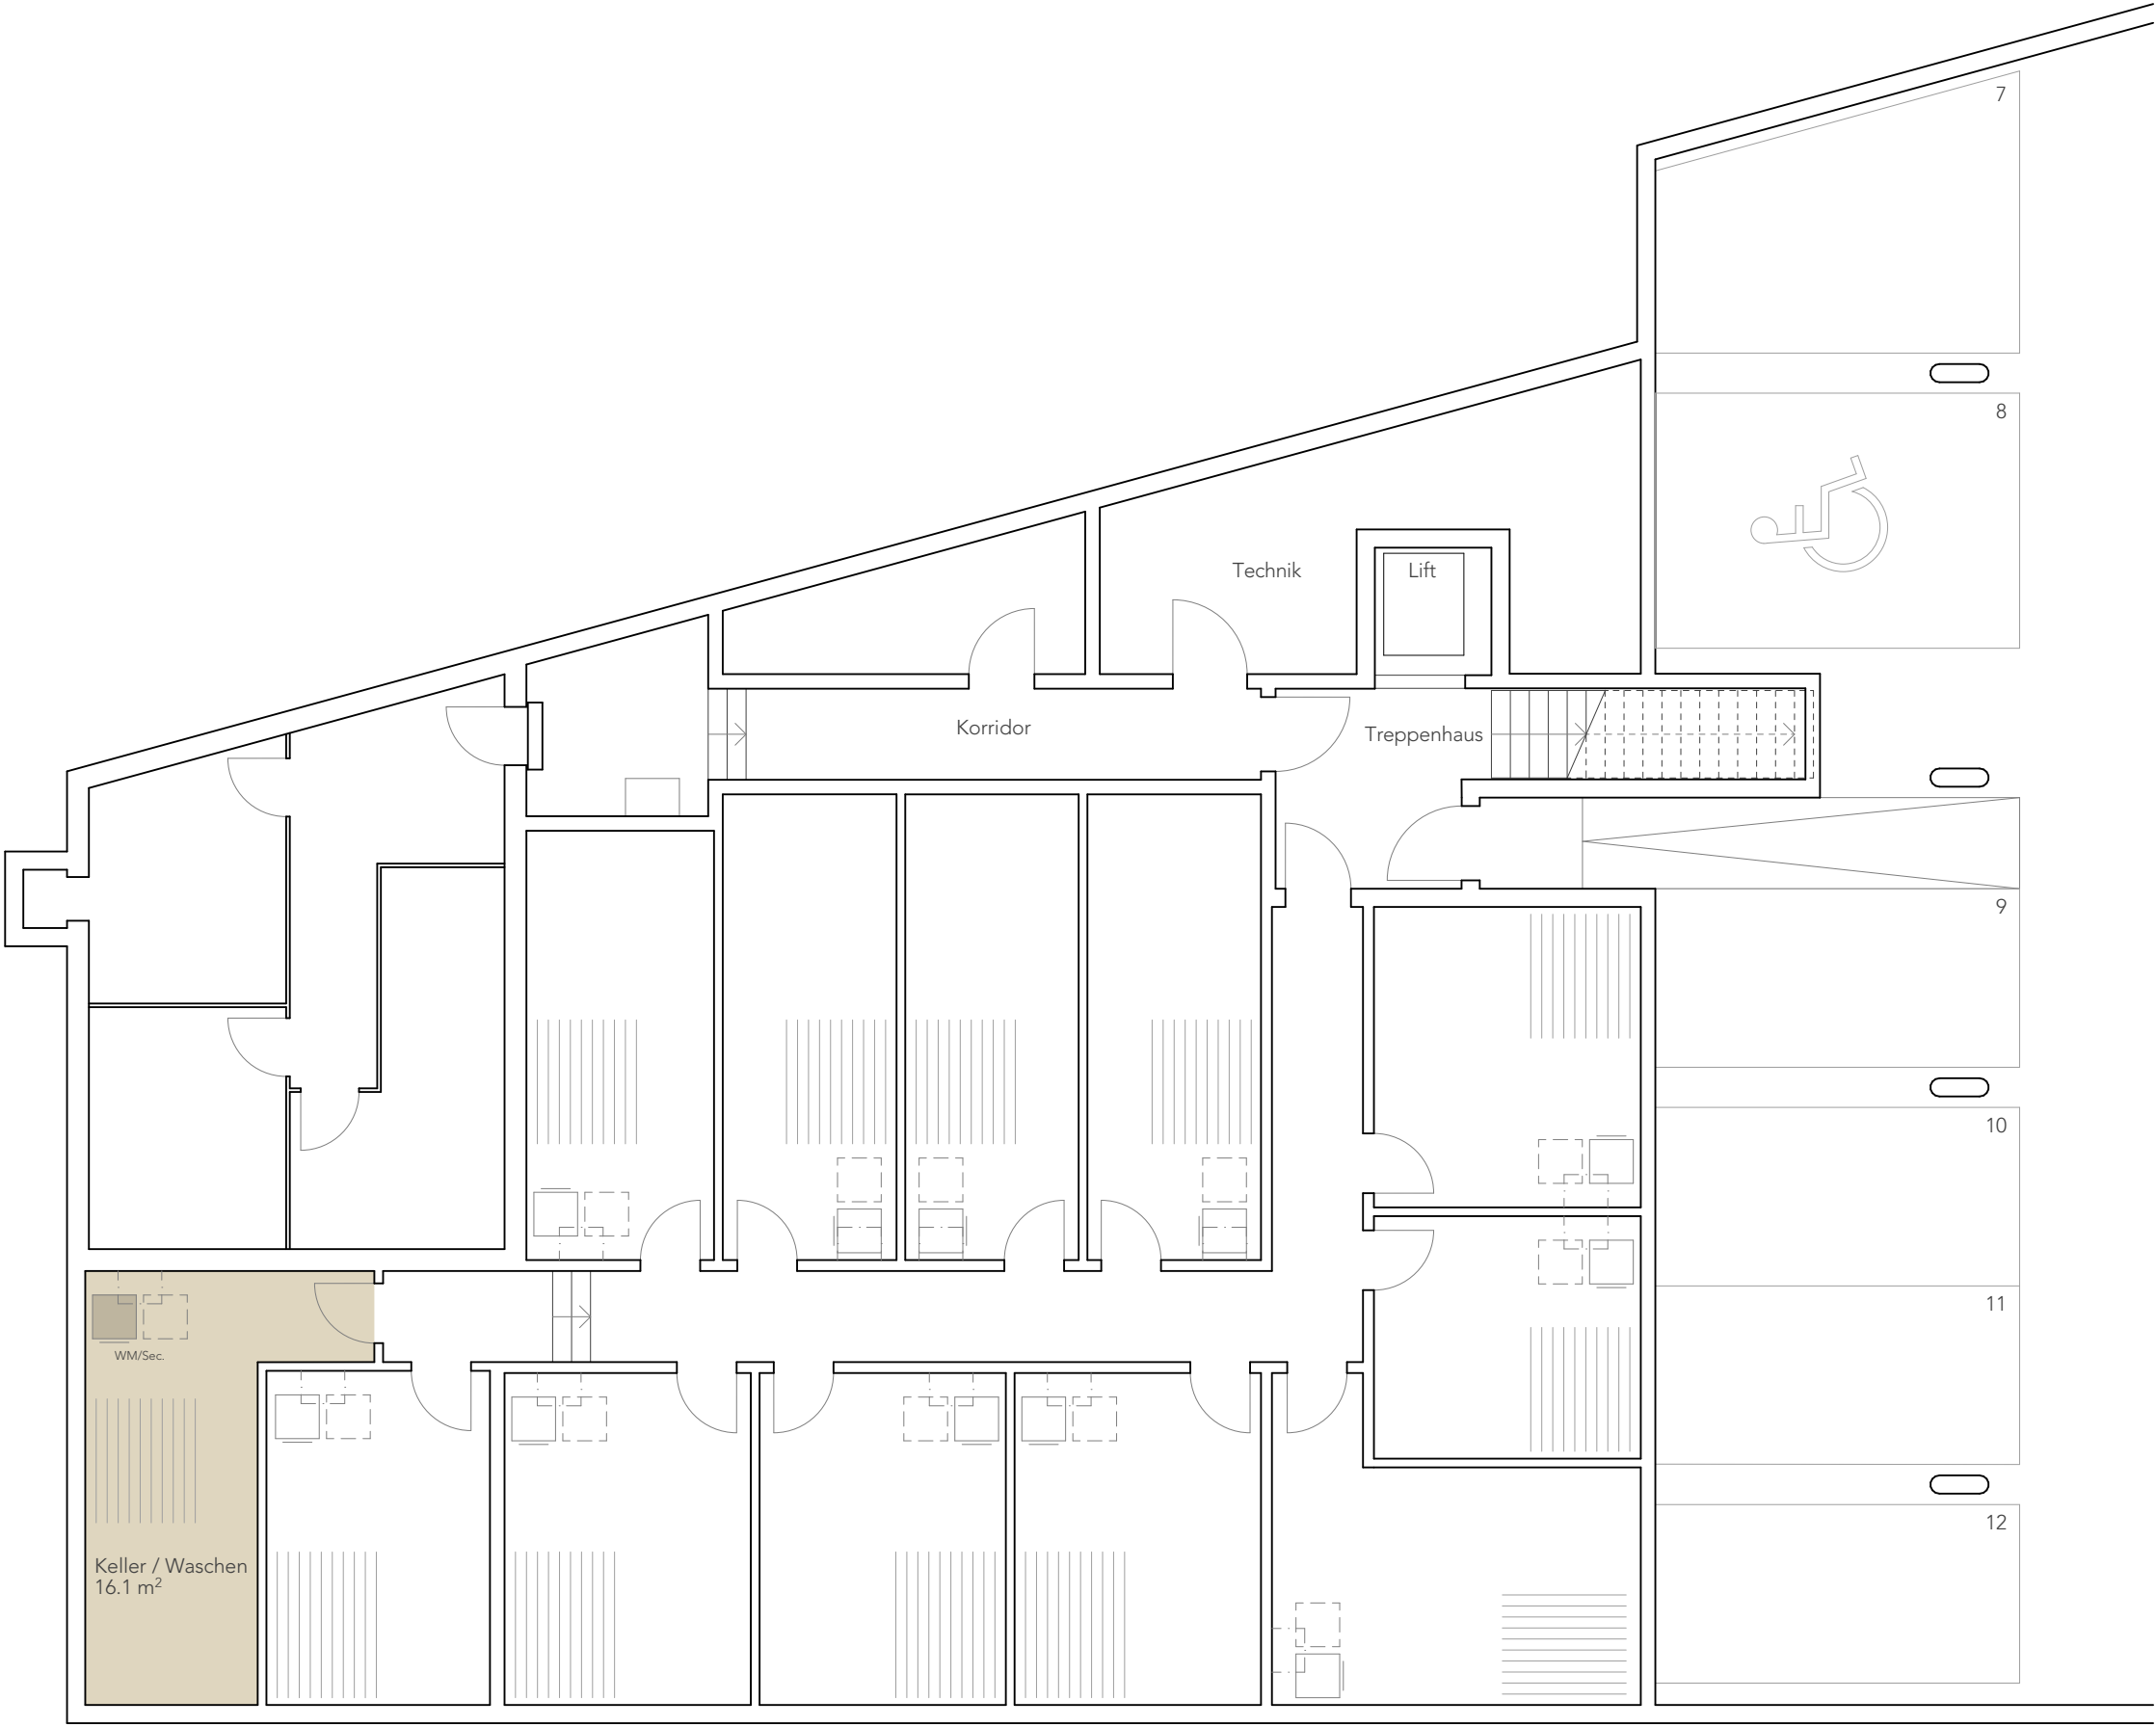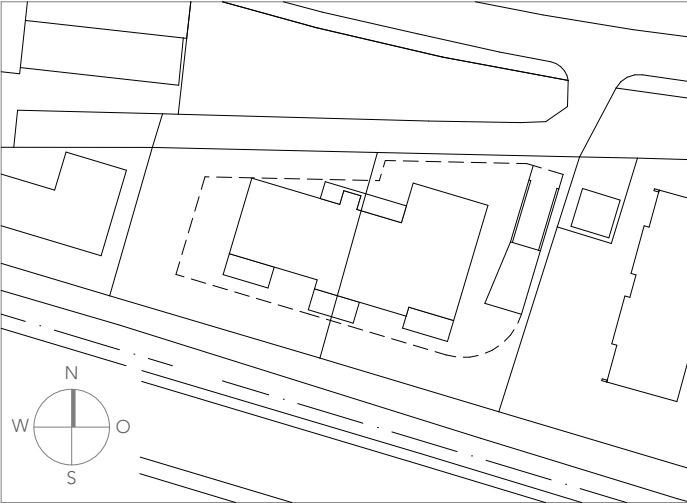

Allgemeines
Geringfügige Änderungen bleiben vorbehalten.
Die dargestellten Möblierungen sind im Kaufpreis nicht inbegriffen.

