


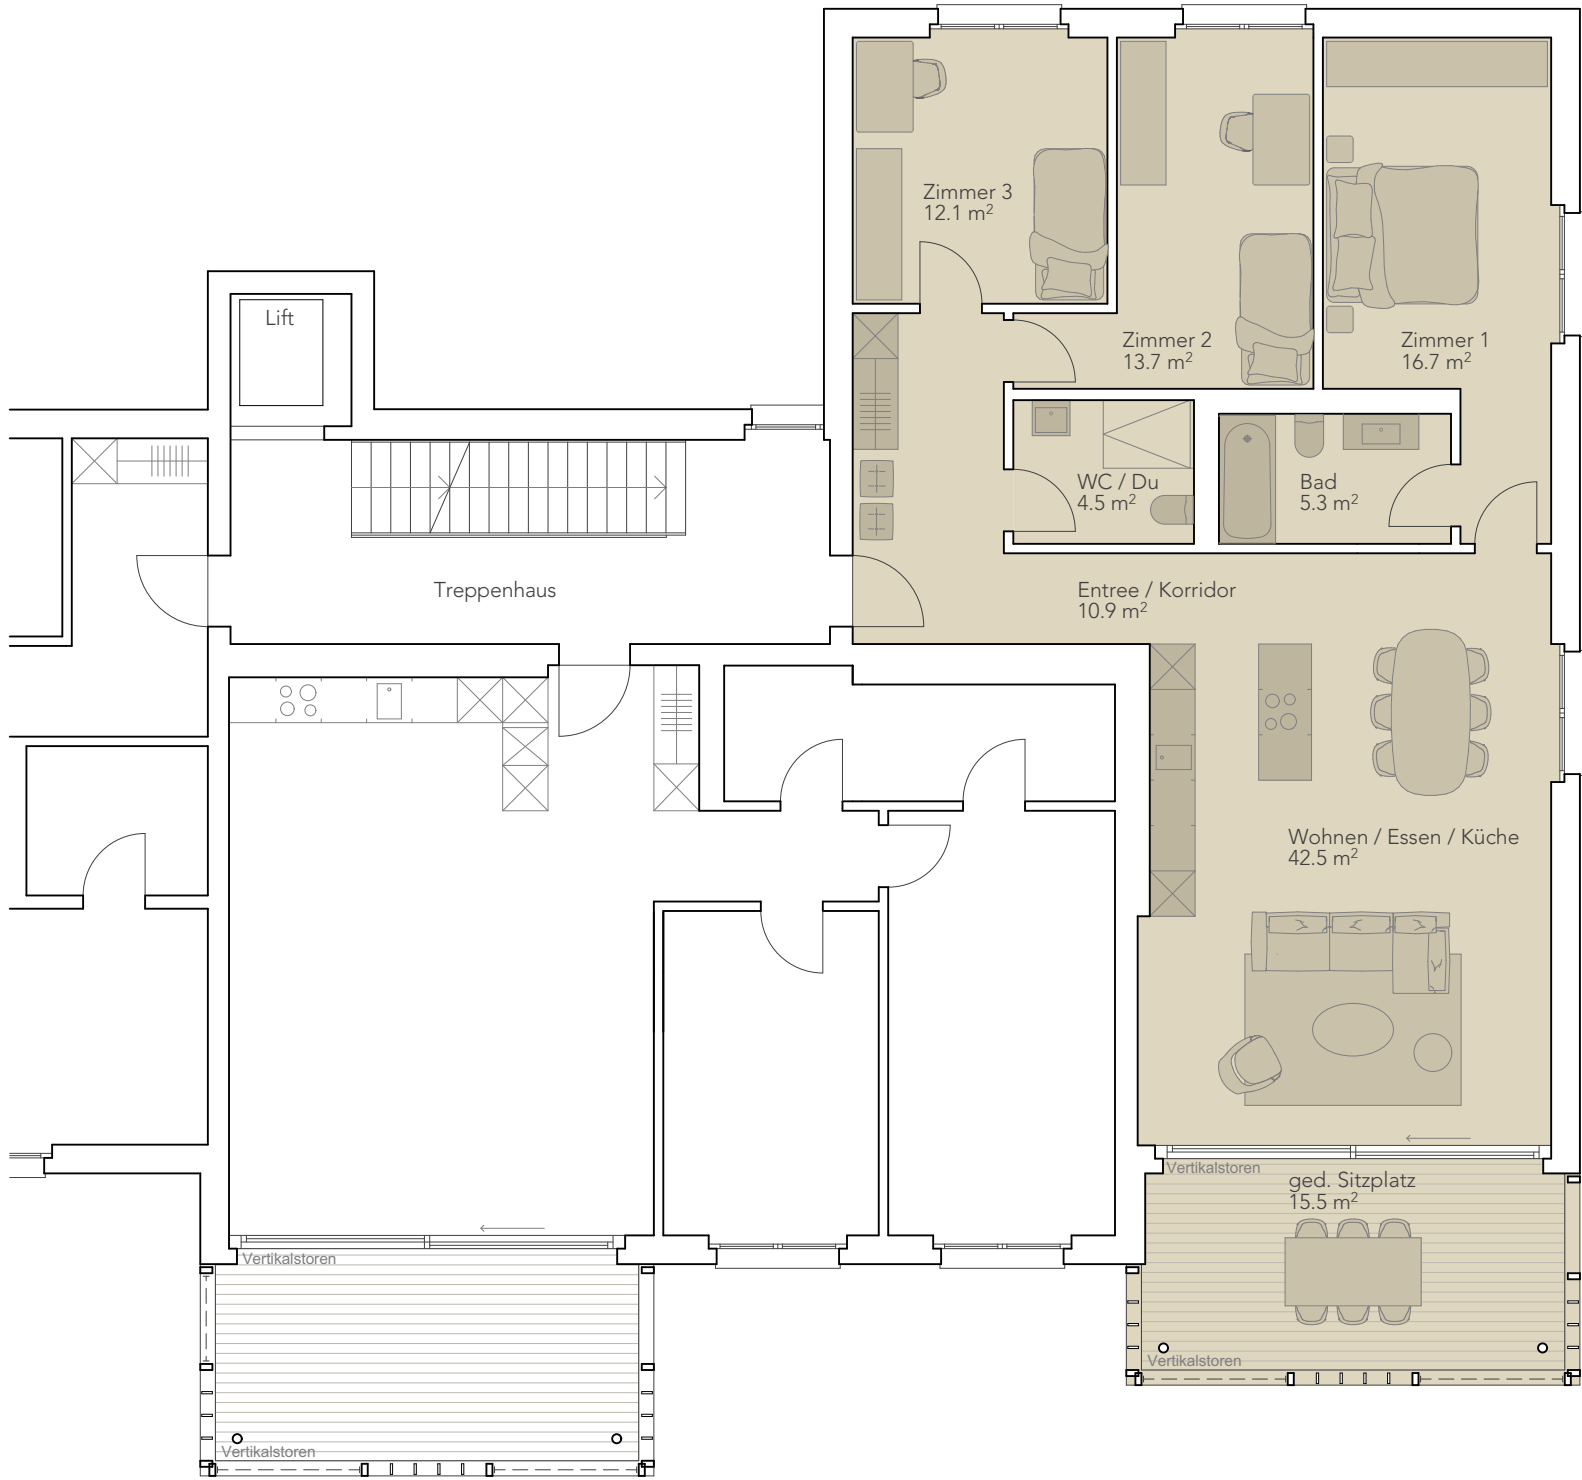

Verkaufspläne

Whg 07 / Ebene 2

Alpensicht

Rüfenacht

NR. 521


V

DAT. 22.07.2025


GR. A3

GEZ.

REV.

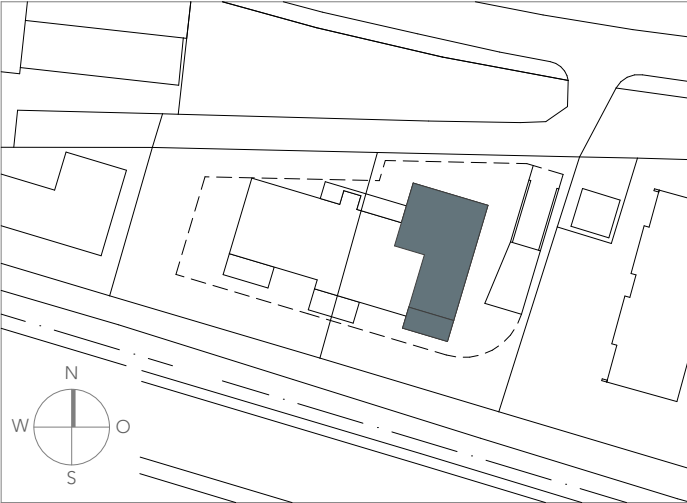

Wohnung 07 / Etagewohnung	
4 1/2 Zimmer	
Wohnen	105.7 m²
Ged. Sitzplatz	15.5 m²
Wohnfläche total	121.2 m²
Nebenräume (Waschen/Keller)	15.2 m²
Nutzfläche total	136.4 m²

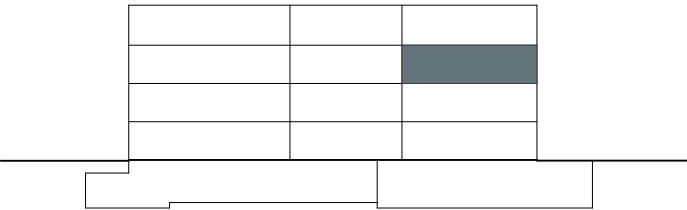

Allgemeines
Geringfügige Änderungen bleiben vorbehalten.
Die dargestellten Möblierungen sind im Kaufpreis nicht inbegriffen.





Verkaufspläne

Whg 07 / Nebenr. E-1

Alpensicht

Rüfenacht

NR. 521	V	DAT. 22.07.2025	GR. A3	GEZ.	REV.
---------	---	-----------------	--------	------	------

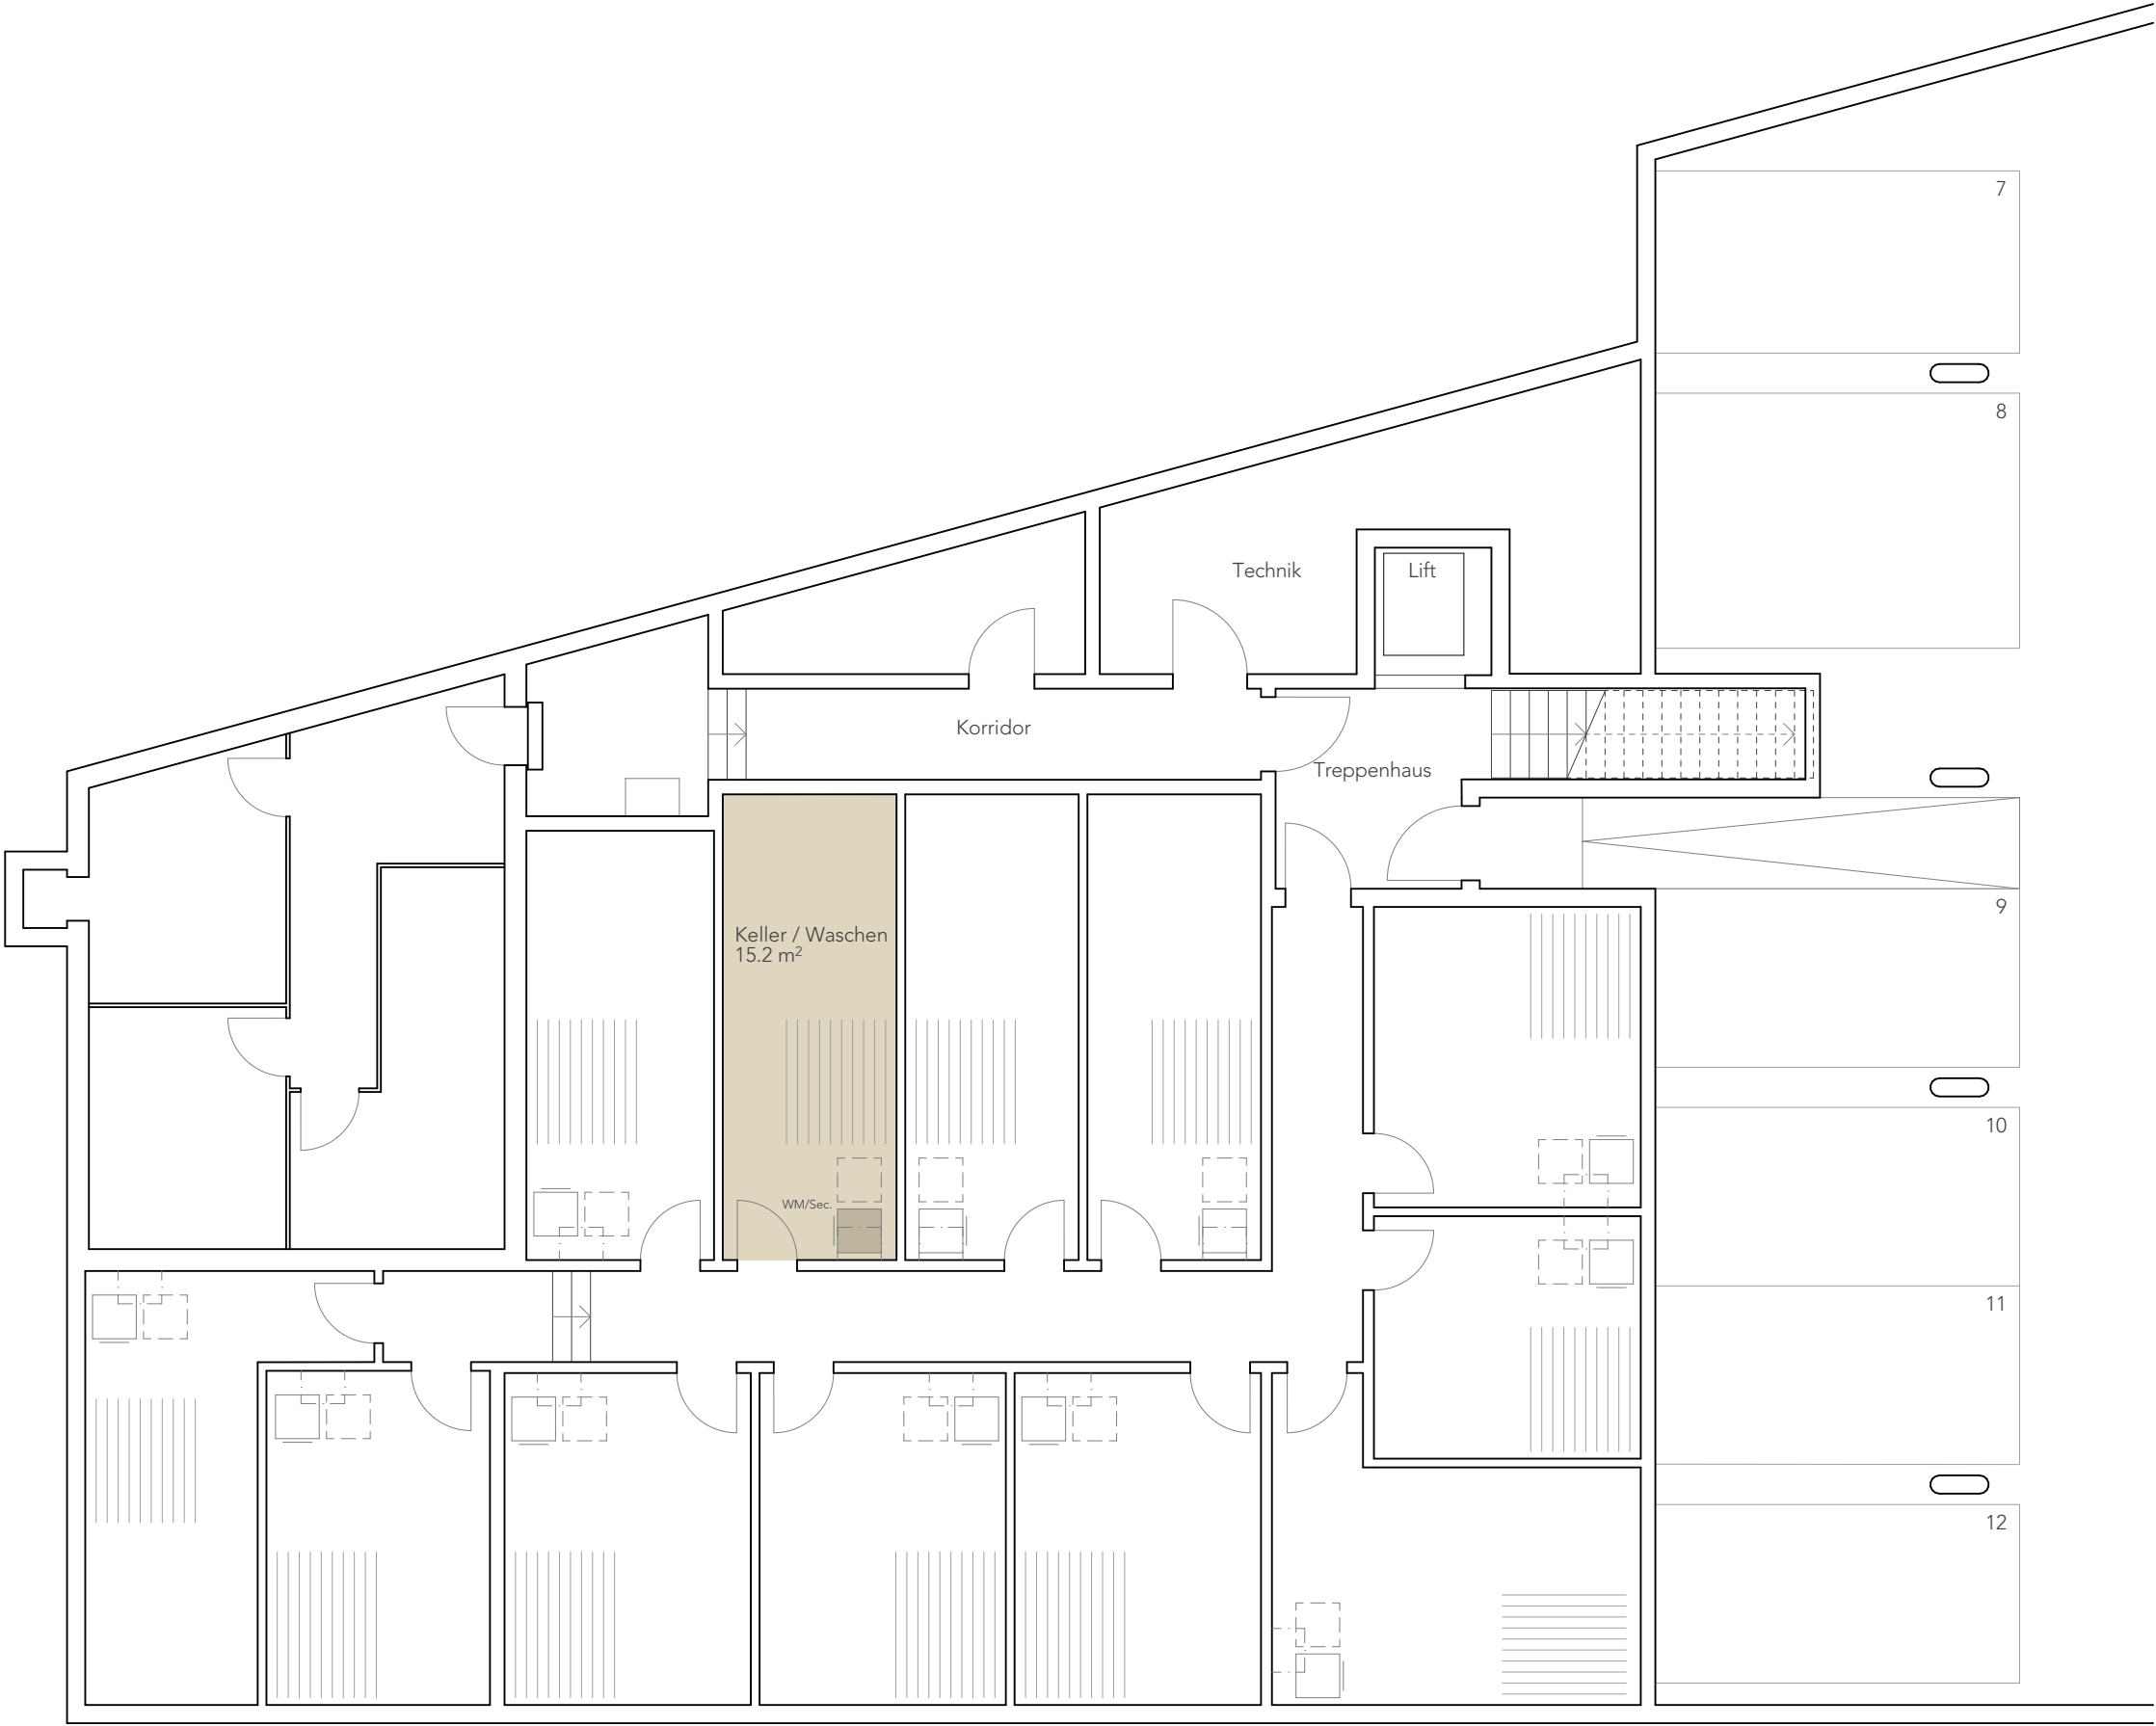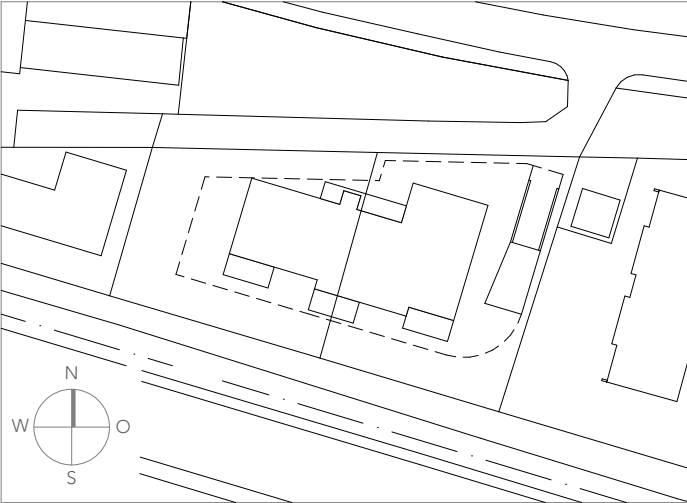

Allgemeines
Geringfügige Änderungen bleiben vorbehalten.
Die dargestellten Möblierungen sind im Kaufpreis nicht inbegriffen.

