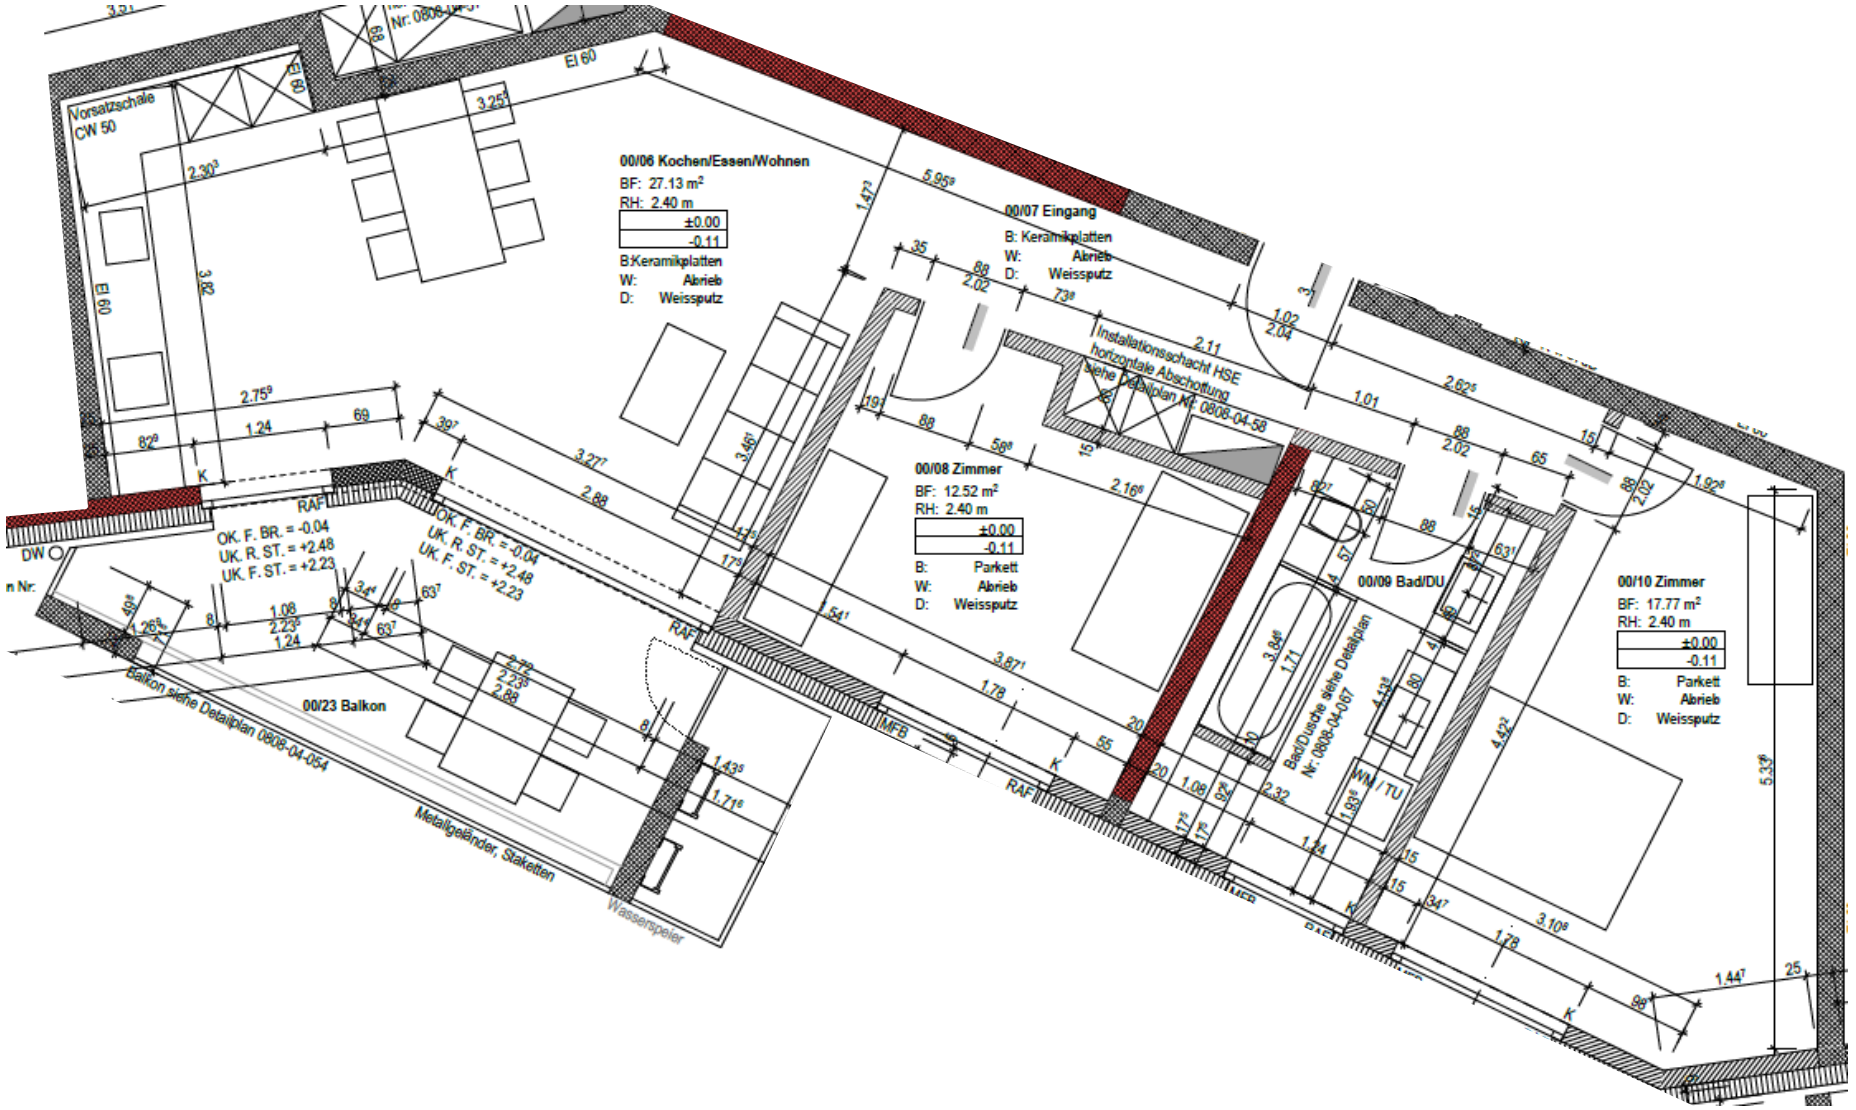
Vorsatzschale
CW 50
EI 60
00/06 Kochen/Essen/Wohnen
BF: 27.13 m²
RH: 2.40 m
±0.00
-0.11
B:Keramikplatten
W: Abrieb
D: Weissputz
00/07 Eingang
B: Keramikplatten
W: Abrieb
D: Weissputz
Installationsschacht HSE
horizontale Abschottung
siehe Detailplan Nr. 0808-04-58
00/08 Zimmer
BF: 12.52 m²
RH: 2.40 m
±0.00
-0.11
B: Parkett
W: Abrieb
D: Weissputz
00/09 Bad/DU
Bad/Dusche siehe Detailplan
Nr. 0808-04-057
WM / TU
00/10 Zimmer
BF: 17.77 m²
RH: 2.40 m
±0.00
-0.11
B: Parkett
W: Abrieb
D: Weissputz
00/23 Balkon
Balkon siehe Detailplan 0808-04-054
Metallgeländer, Staketten
Wasserspeier
OK. F. BR. = -0.04
UK. R. ST. = +2.48
UK. F. ST. = +2.23
RAF
MFB
DW