

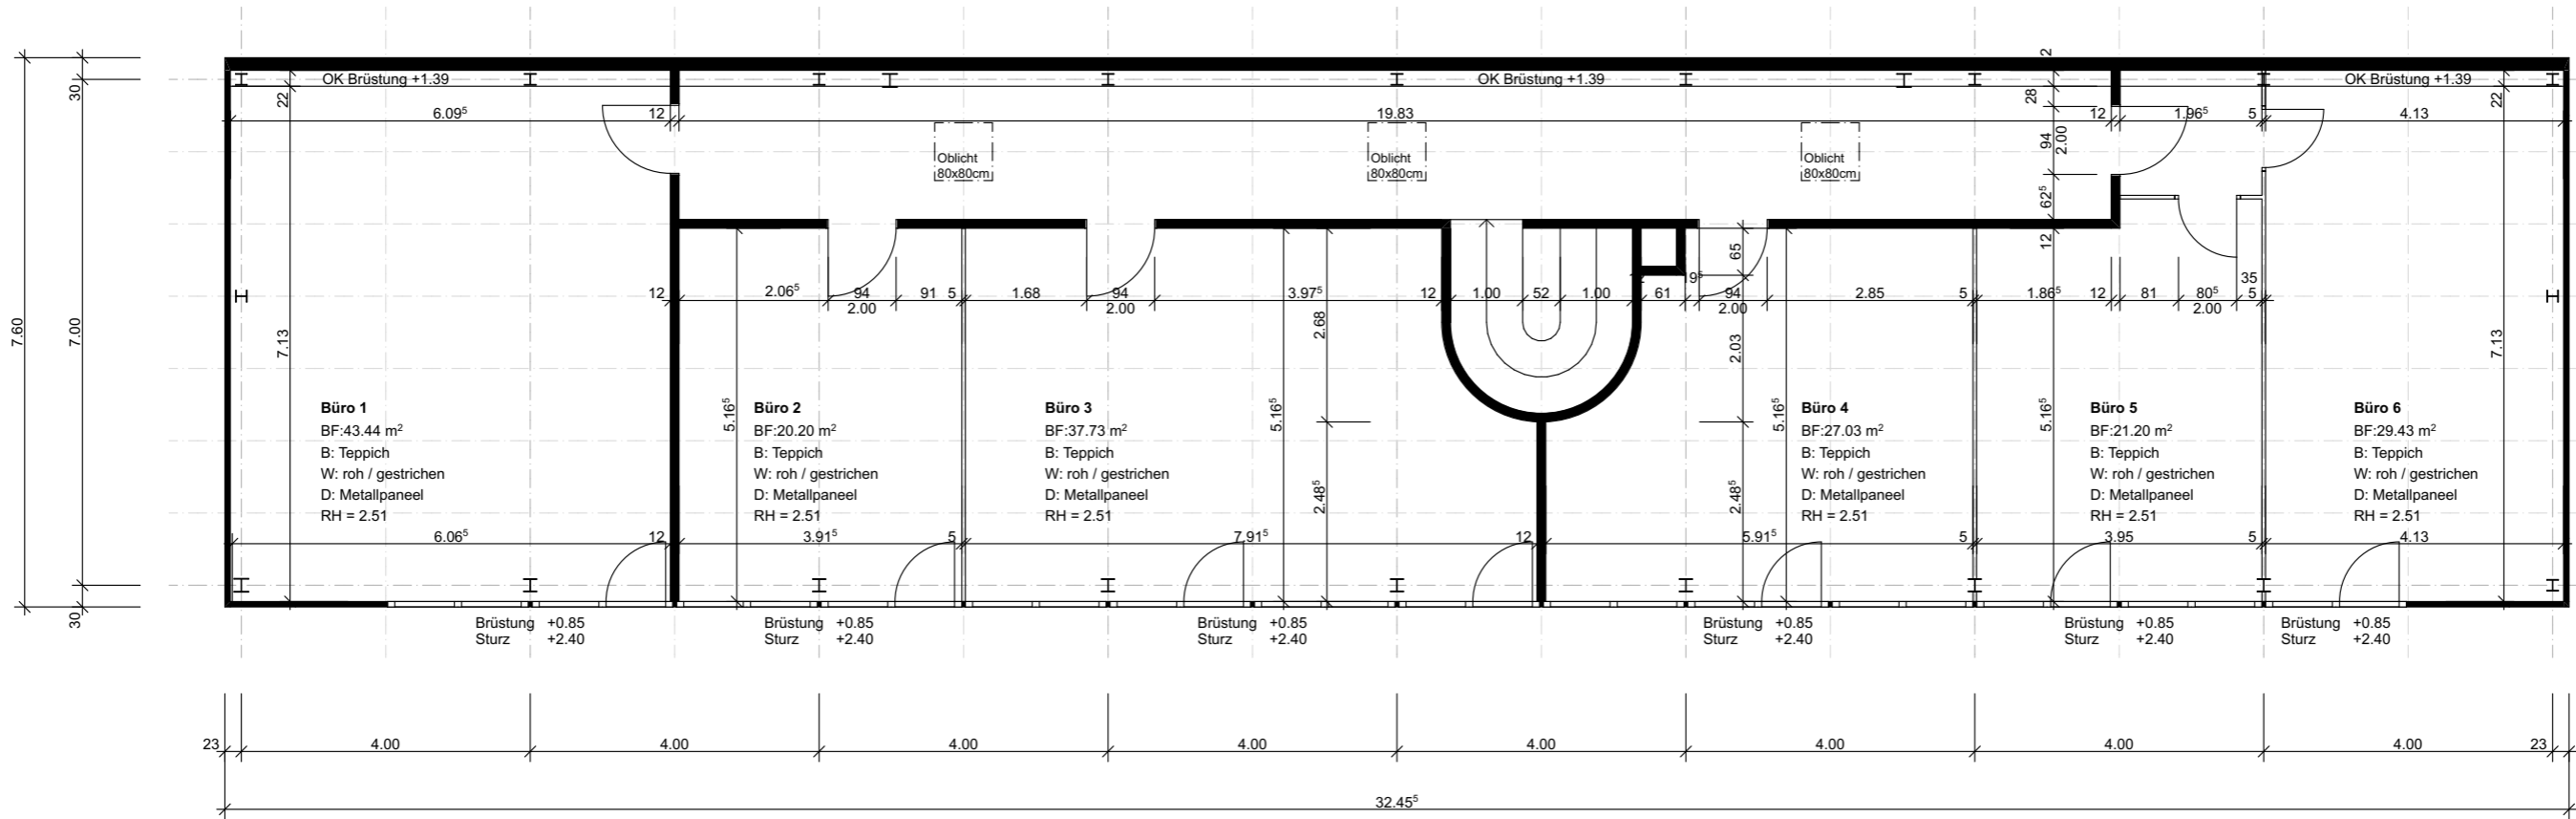


Korridor
 BF: 39.67 m²
 B: Teppich
 W: roh / gestrichen
 D: Metallpaneel
 RH = 2.51


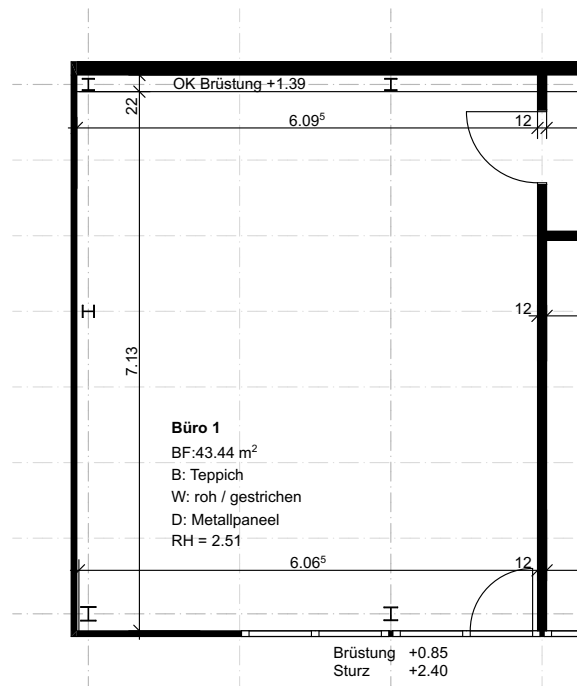


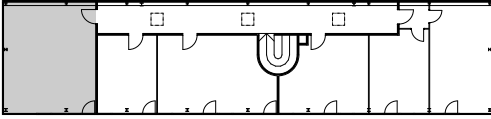

1. Obergeschoss, Büro 1

Büro Gheidgraben, Olten · Mieterpläne
Willy Schneider AG, Gheidgraben 2, 4600 Olten



1:100
12.12.2024

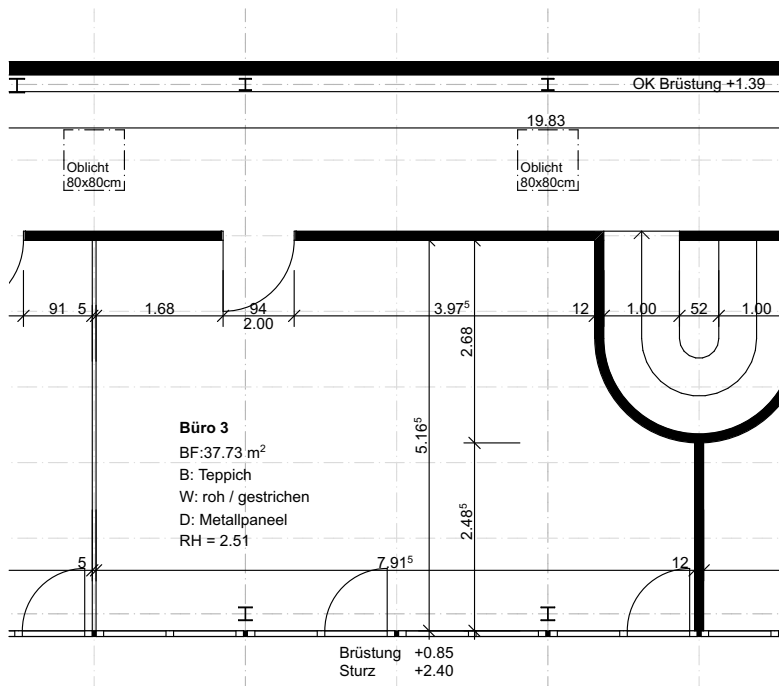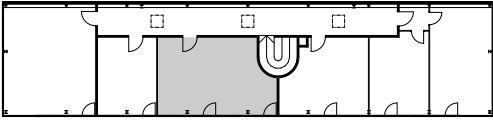

1. Obergeschoss, Büro 3

Büro Gheidgraben, Olten · Mieterpläne
 Willy Schneider AG, Gheidgraben 2, 4600 Olten



1:100
 12.12.2024

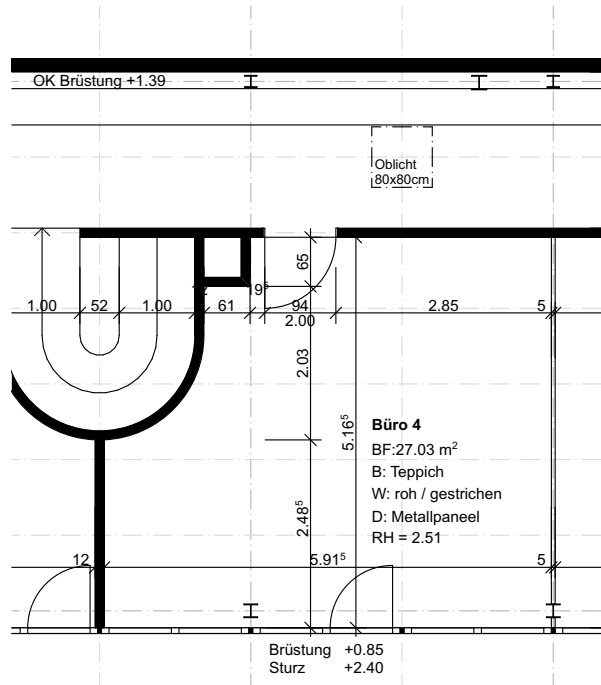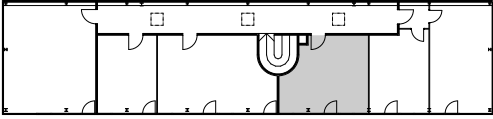

1. Obergeschoss, Büro 4

Büro Gheidgraben, Olten · Mieterpläne
 Willy Schneider AG, Gheidgraben 2, 4600 Olten



1:100
 12.12.2024

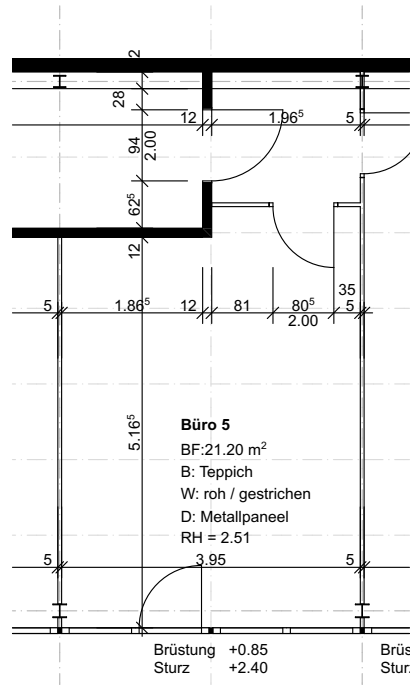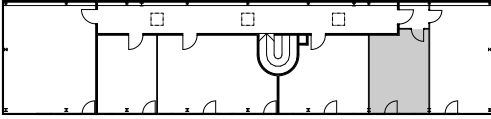

1. Obergeschoss, Büro 5

Büro Gheidgraben, Olten · Mieterpläne
 Willy Schneider AG, Gheidgraben 2, 4600 Olten

1:100
 12.12.2024

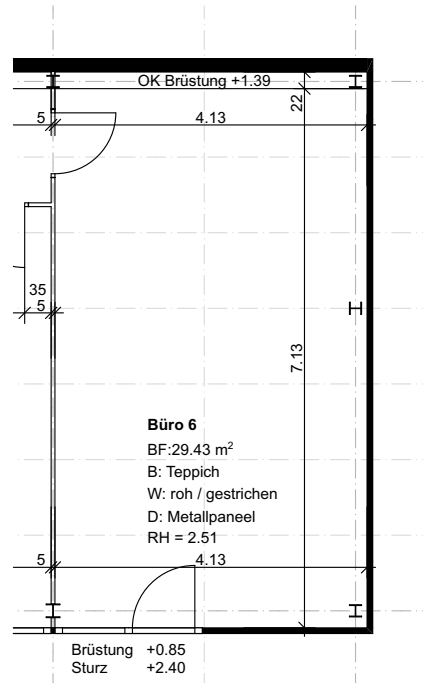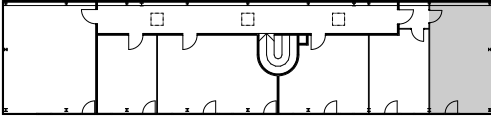

1. Obergeschoss, Büro 6

Büro Gheidgraben, Olten · Mieterpläne
Willy Schneider AG, Gheidgraben 2, 4600 Olten

1:100
12.12.2024