

Mieterplan

schmidtschiltknecht GmbH
Dipl. Architekten ETH

Beundenfeldstrasse 11, 3013 Bern - Sanierung Liegenschaft

Ormsirain 16
8706 Meilen

1. Obergeschoss M 1:50

mobile ++41 79 702 04 17
e-mail isabelle@schmidtschiltknecht.ch

Bauherrschaft:

Marlis Schmid - Bürgi
Haldenstrasse 22
4600 Olten


Achtung:

**Die Masse sind vor Ort vom
Unternehmer zu kontrollieren!**

20.12.2014

13,4

6,2

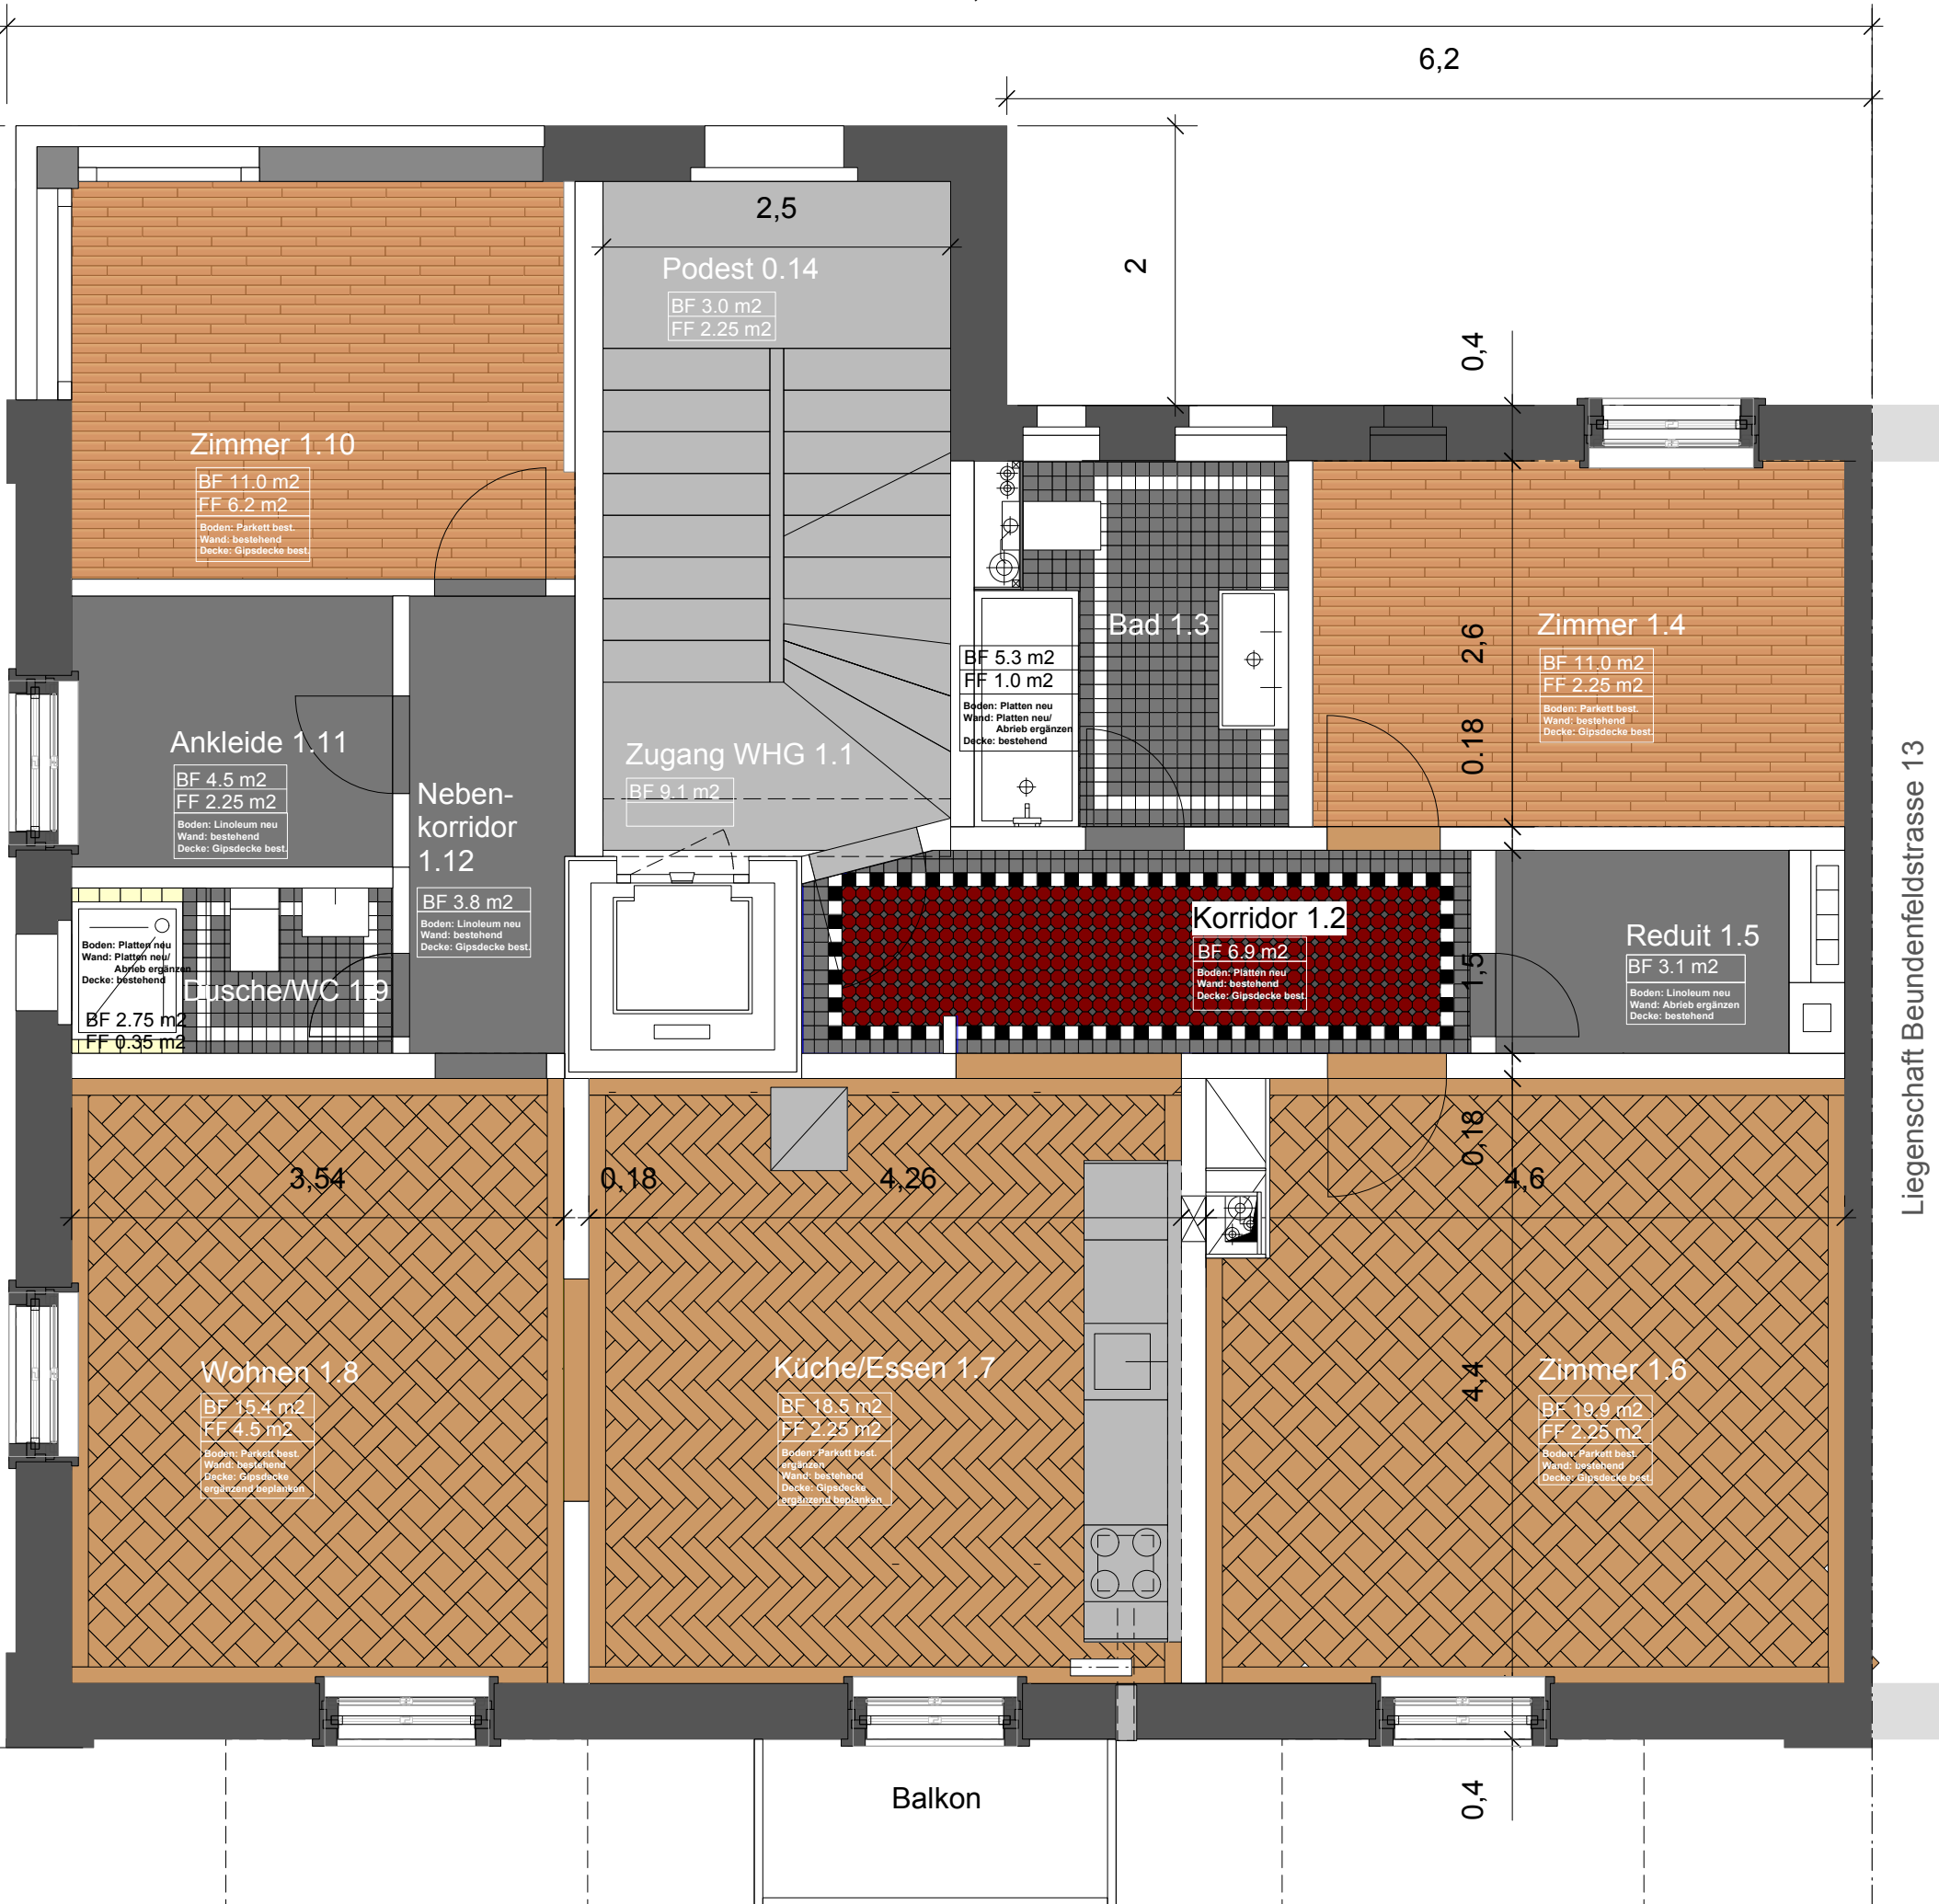

Liegenschaft Beundenfeldstrasse 13