


25.34

18.97

1.03 79 90 79 77 79 77 79 1.68 2.35 1.68 79 77 79 77 79 90 79 1.03
83 83 83 83 83 83 83 83 83 2.48 83 83 83 83 83 83 83

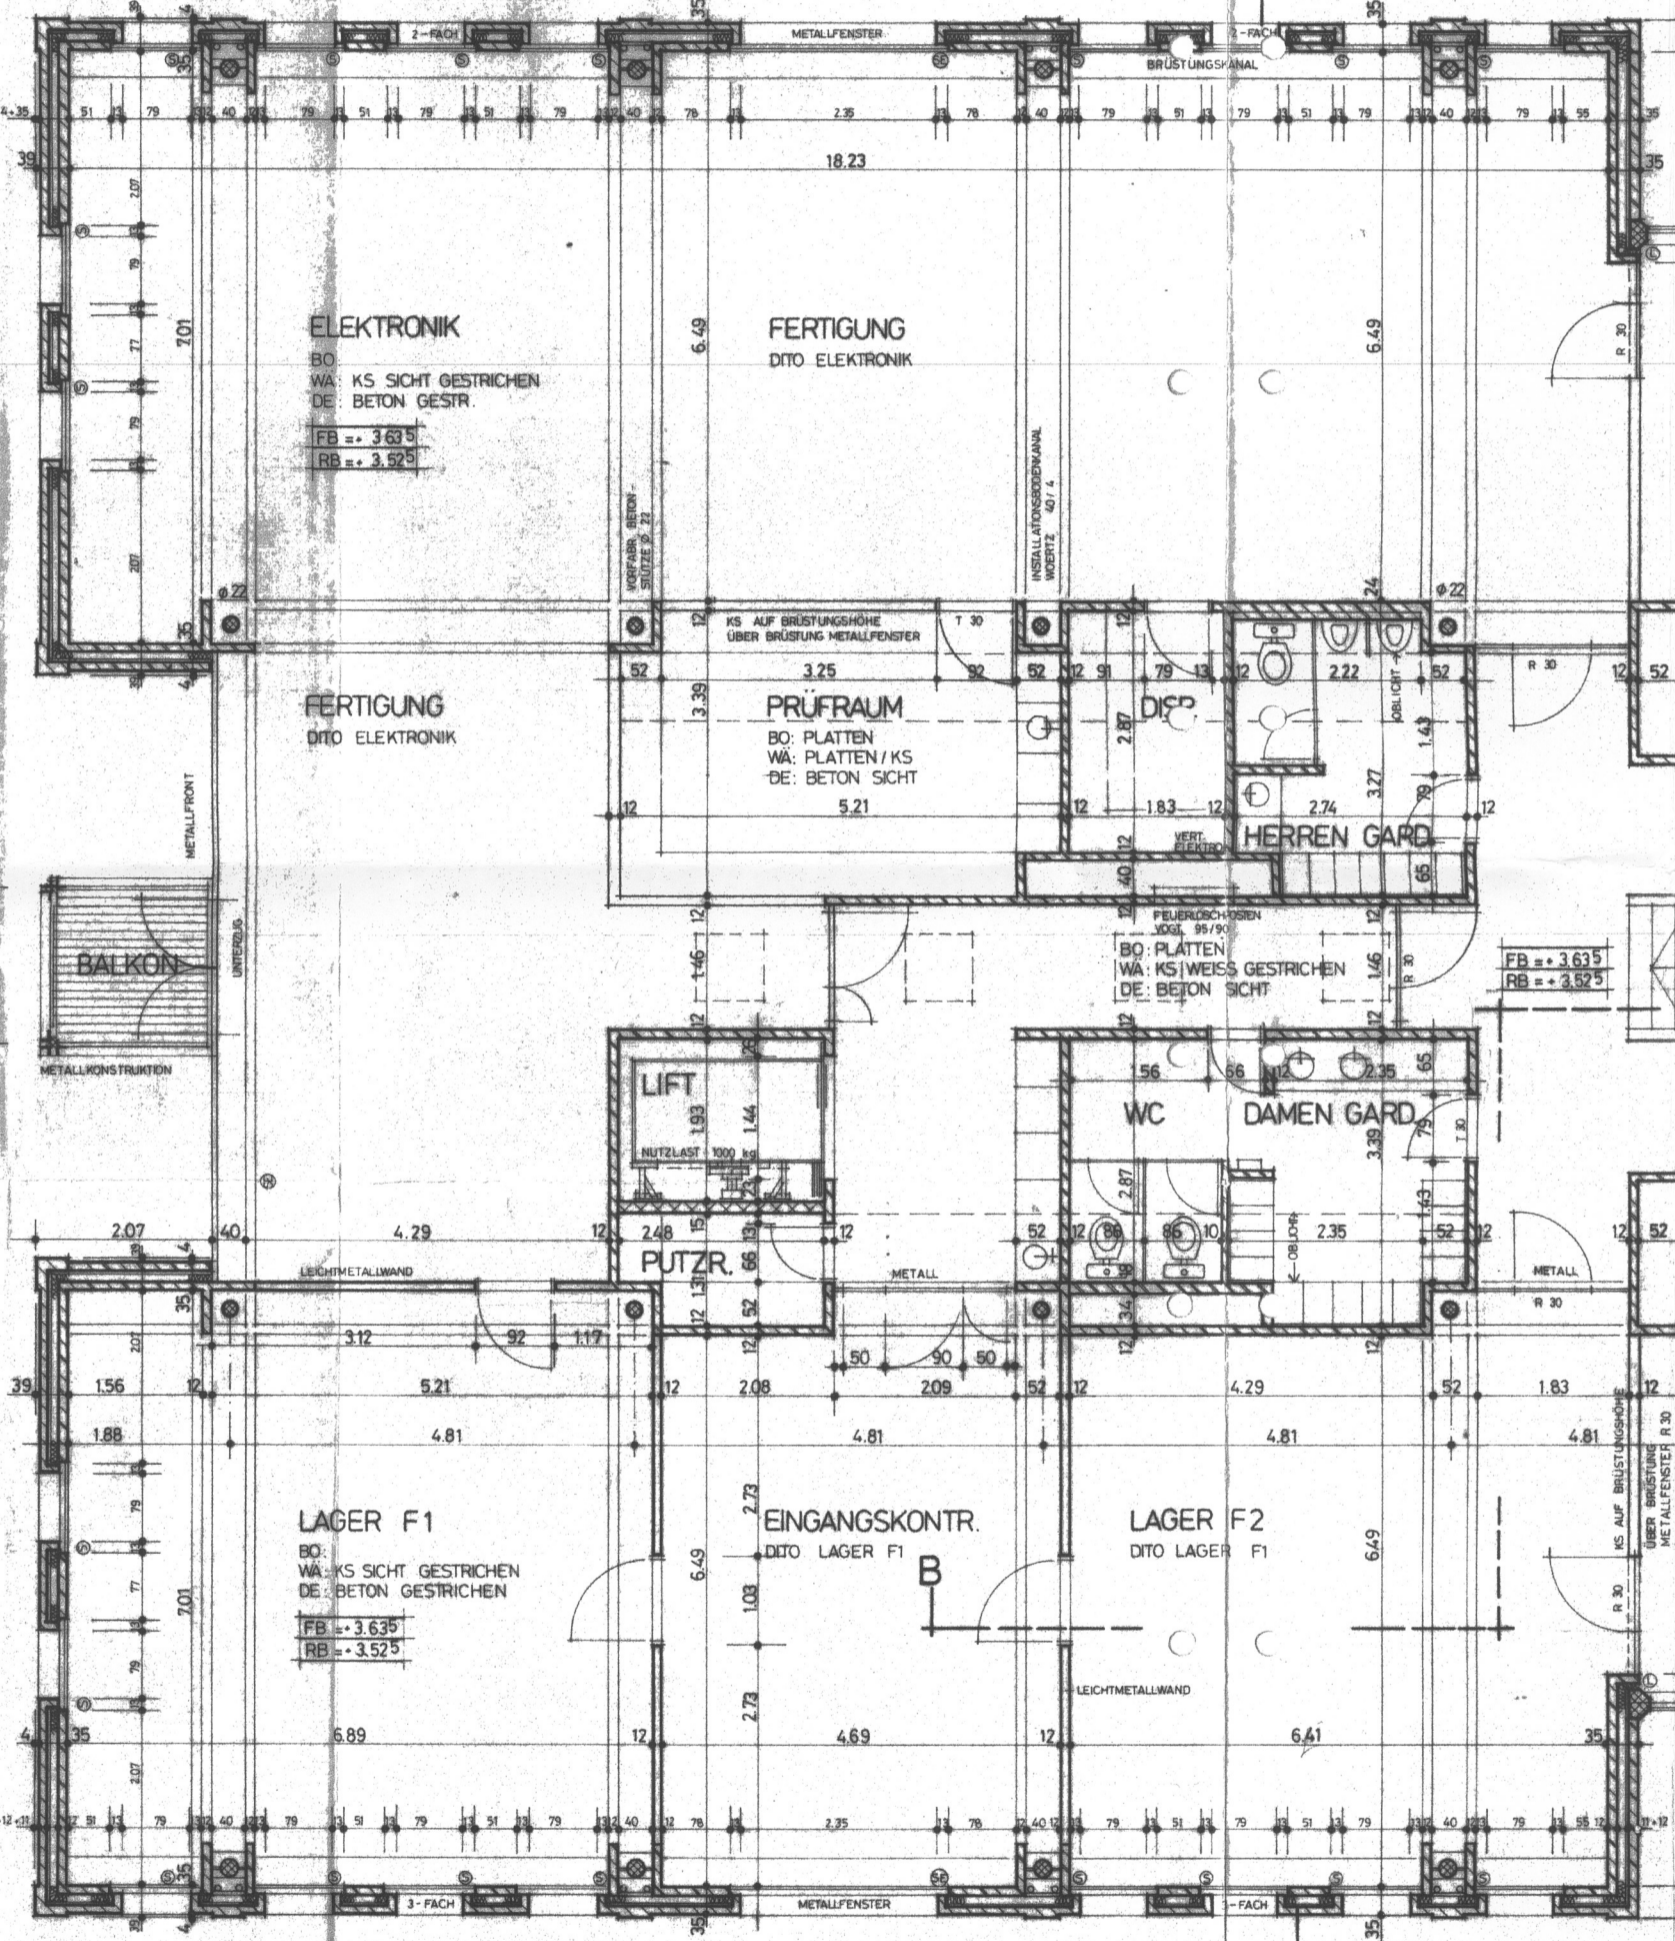

ELEKTRONIK
BO: KS SICHT GESTRICHEN
WA: KS SICHT GESTRICHEN
DE: BETON GESTR.
FB = 3.635
RB = 3.525

FERTIGUNG
DITO ELEKTRONIK

FERTIGUNG
DITO ELEKTRONIK

PRÜFRAUM
BO: PLATTEN
WA: PLATTEN / KS
DE: BETON SICHT
5.21

HERREN GARD

DAMEN GARD

WC

LIFT
NUTZLAST 1000 kg

PUTZR.

EINGANGSKONTR.
DITO LAGER F1

LAGER F2
DITO LAGER F1

LAGER F1
BO: KS SICHT GESTRICHEN
WA: KS SICHT GESTRICHEN
DE: BETON GESTRICHEN
FB = 3.635
RB = 3.525

22.48

7.79


6.90

7.79

25.34

18.97

1.03 79 90 79 77 79 77 79 1.68 2.35 1.68 79 77 79 77 79 90 79 1.03
83 83 83 83 83 83 83 83 83 2.48 83 83 83 83 83 83 83

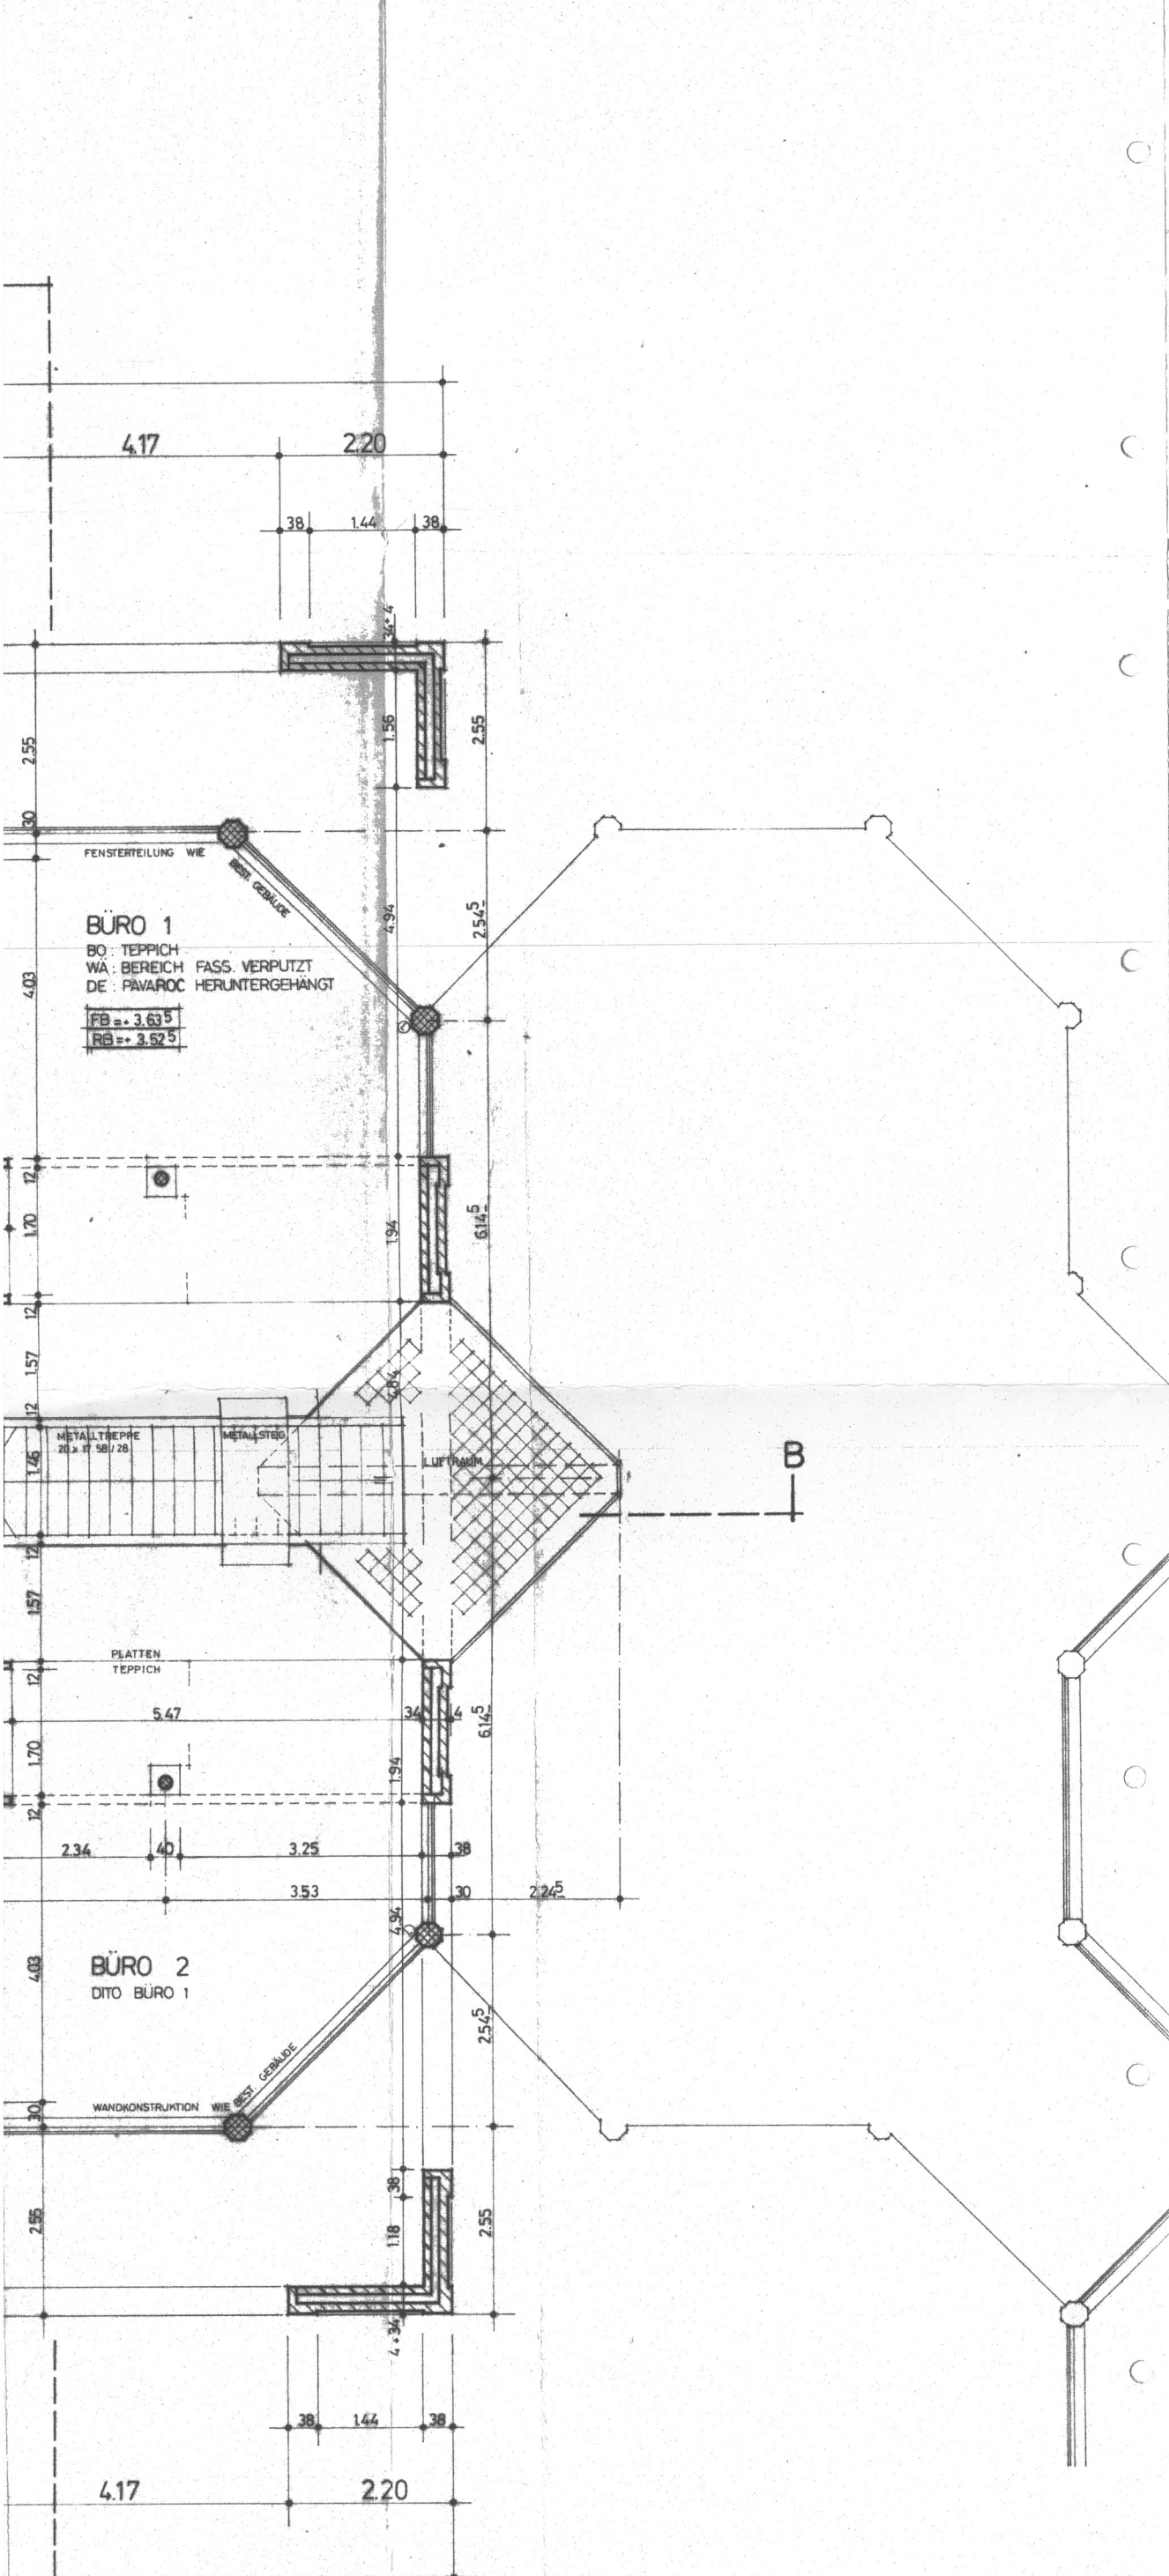

WANDKONSTRUKTION

ROBA-STEIN 25/12/13⁵ CM SICHT, HYDROFOBIERT
 LUFT 3CM
 FLUMROC 8 CM
 KS SICHT MARKE HARD, WEISS GESTRICHEN

FENSTER

METALL FARBIG EINBRENNLACKIERT, HARTMANN ODER ALLEGA-PROFIL, 2-FACH VERGLAST NORDFASADE 3-FACH

INNENTÜREN

BRANDABSCHNITTS- UND HAUPTZUGANGSTÜRE METALL OHNE STURZ
 FUTTERTÜREN IN HOLZ IM KERNBEREICH FARBIG GESTRICHEN GLUTZ DRÜCKER

OBLICHTKONSTRUKTION

ISOLIERTE METALLPROFILE SYSTEM HARTMANN OD ALLEGA
 3-FACH IV EINBRENNLACKIERT

- ① LAMELLEN GEM. BEST. BAU
- ② SONNENSCHUTZROLLEAU MANUELL
- ③ SONNENSCHUTZROLLEAU ELEKTRISCH

- BETON VORFABRIZIERT
- BETON
- ROBA SICHTSTEIN
- KS HARD SICHT
- KS GRUNDPUTZ
- LEICHTMETALLKONSTR.

FABRIKATIONSNEUBAU		COMAT AG		WORB	
OBERGESCHOSS					
NR. 12	MST. 1:50			A 31.01.1986	
DAT. 07/01.1986	M ² 085	GEZ. MW	REV.		
HMS HOFER MEYER SENNHAUSER ARCH. PLANER AG SPIEZ			SD STEFFEN UND DUBACH ARCHITEKTEN AG BURGDORF		