JUBILÄUMSSTRASSE 56 3005 BERN , FAMILIE VOLZ

ITT DACHGESCHOSS 1 : 100

8.3.2012
20.6.2012

+ PARTNER ARCHITEKTEN AG
7 POSTFACH 3000 BERN 14
)31 3 700 777 MAIL@FUGUPARTNER.CH
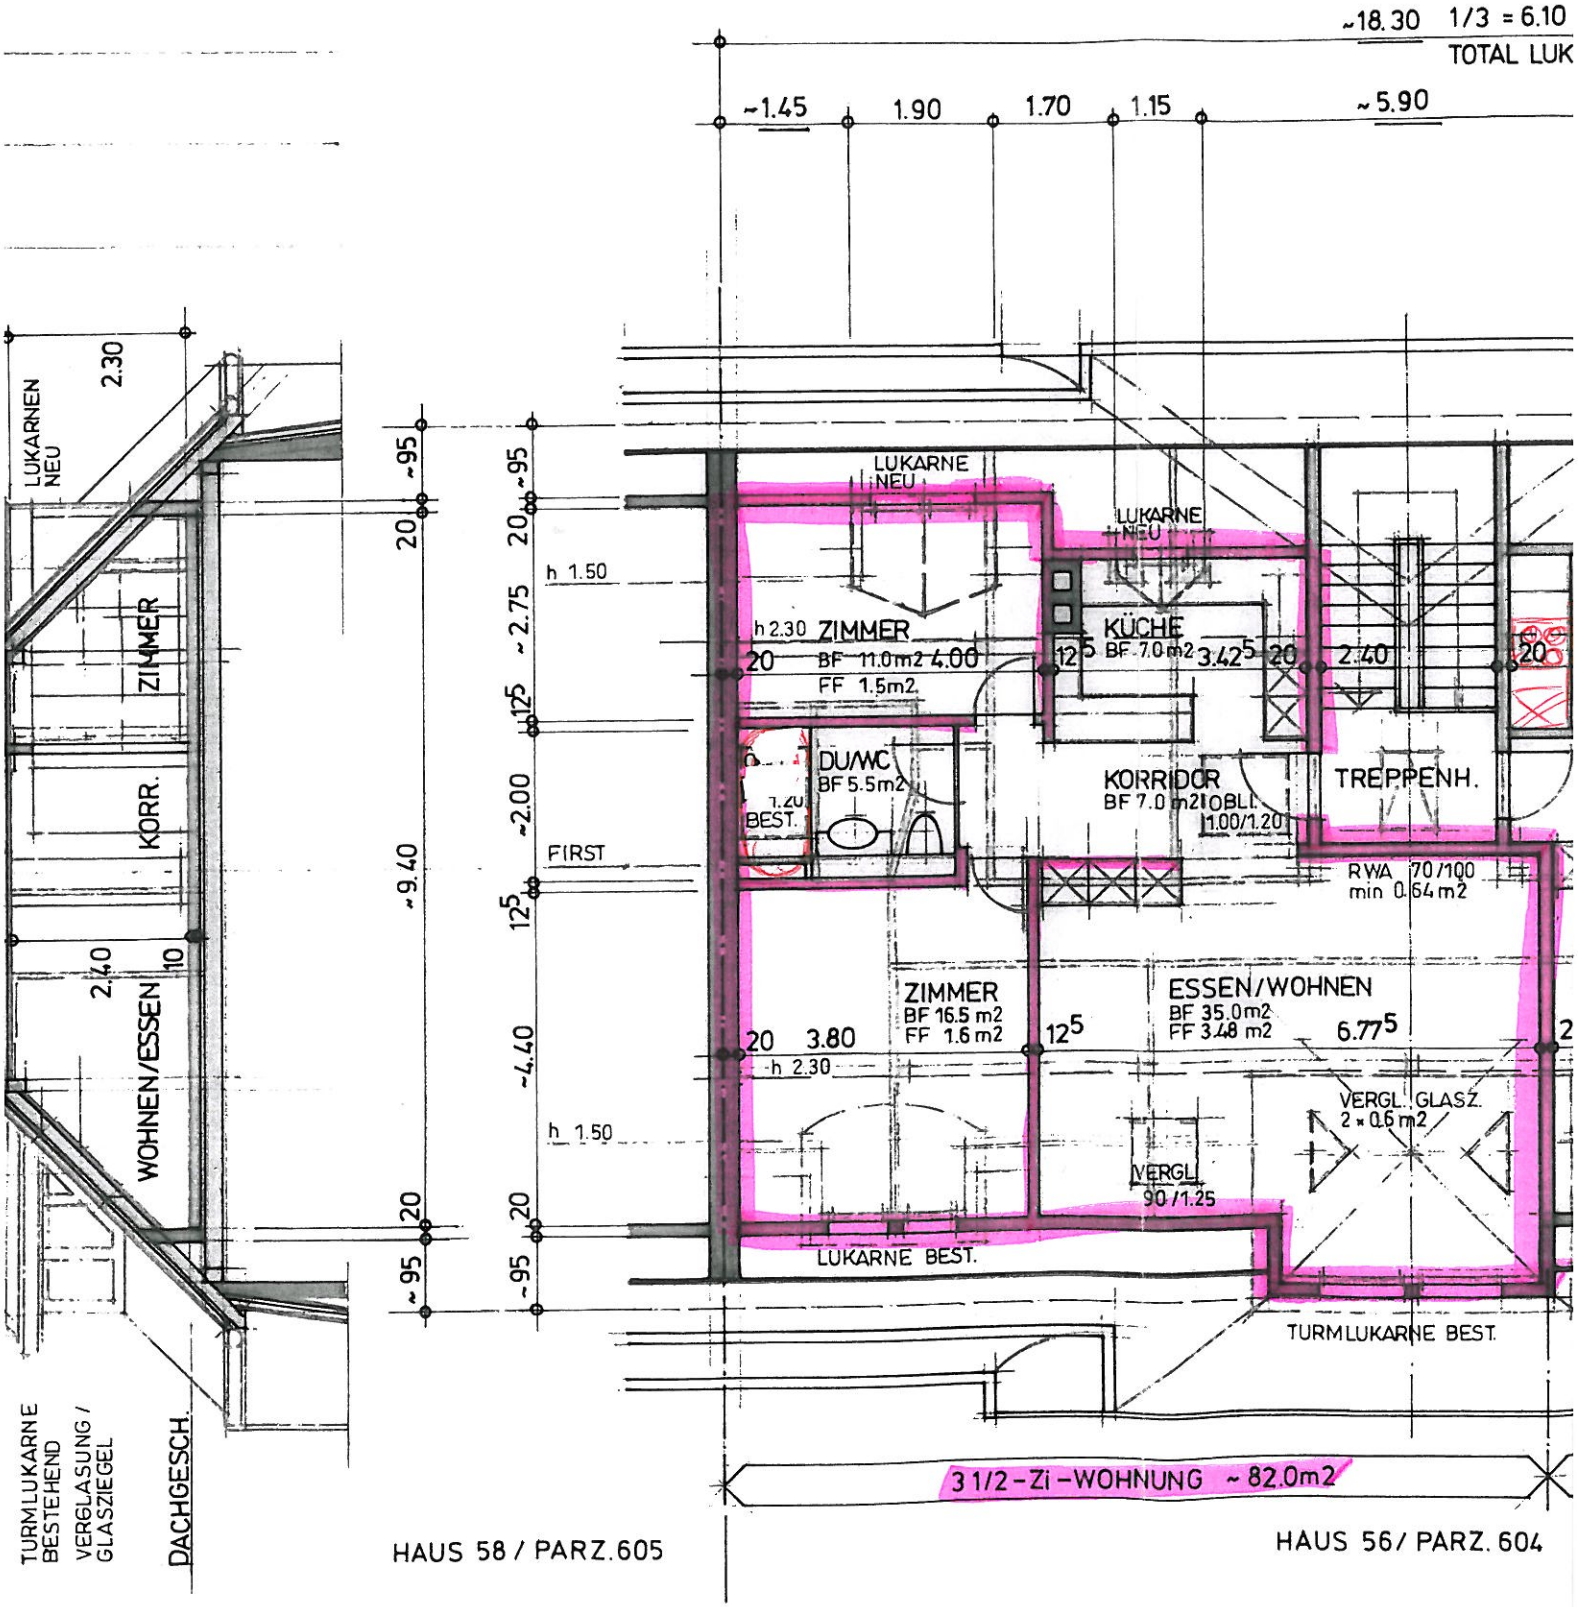
BESTEH
ABBRUC
NEU