
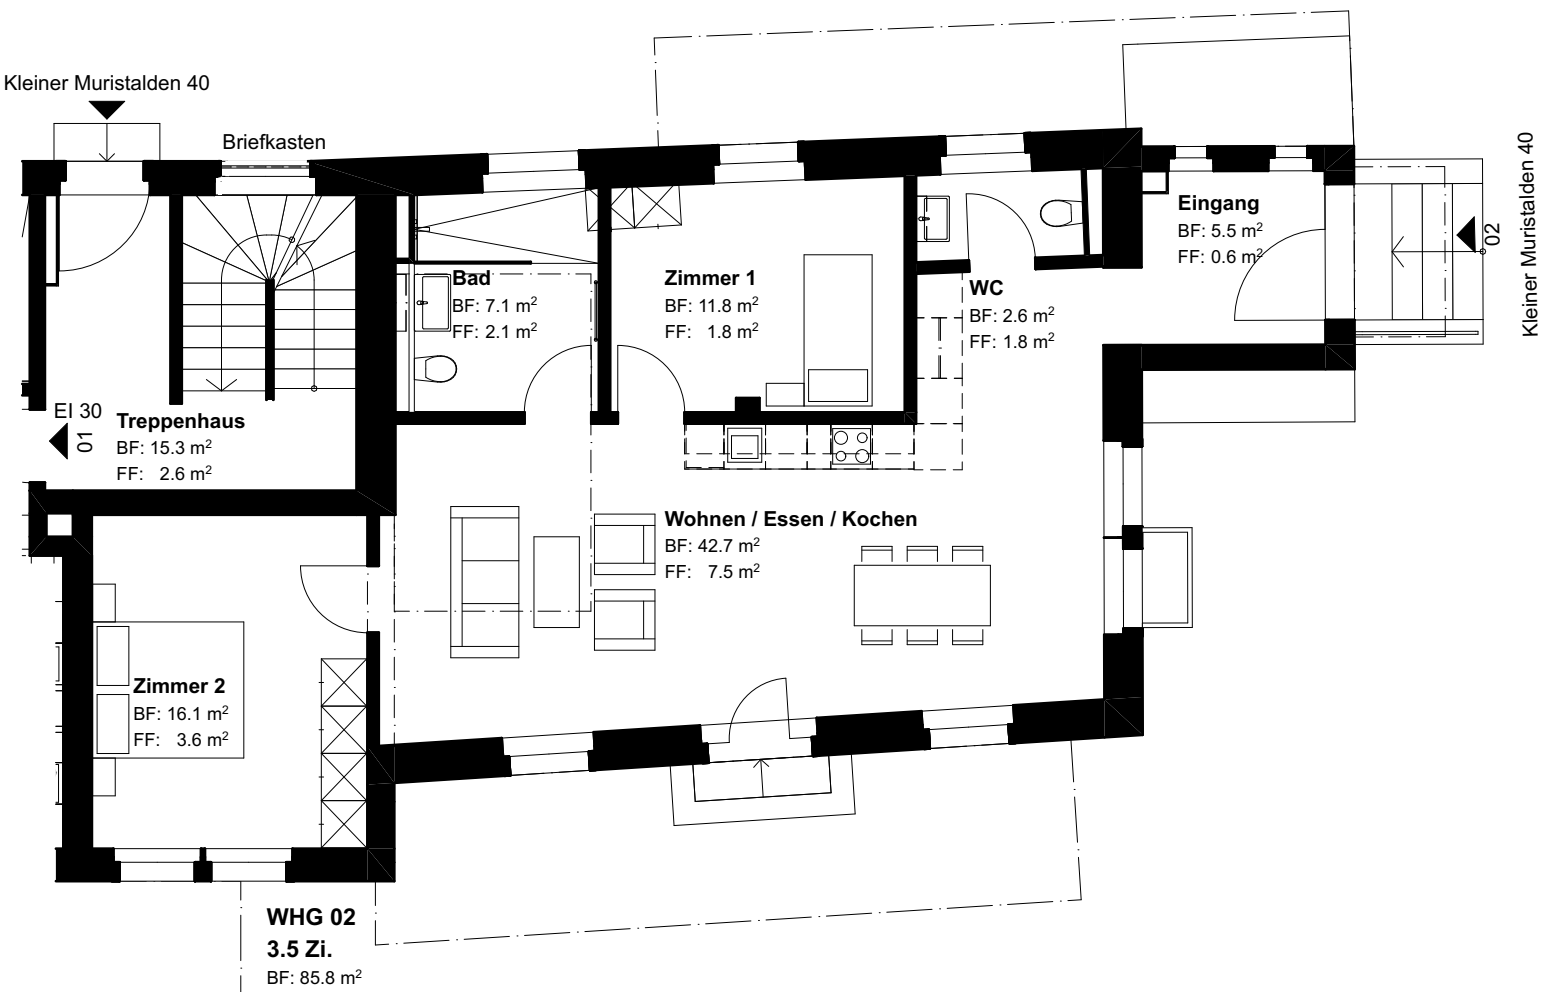


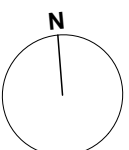

Erdgeschoss
Wohnung Nr. 02
3.5 Zi.-Wohnung

Mehrfamilienhaus
Kleiner Muristalden 40
3006 Bern

Alle Masse, Koten und Winkel sind vor Ort zu kontrollieren, resp. selbst aufzunehmen.