


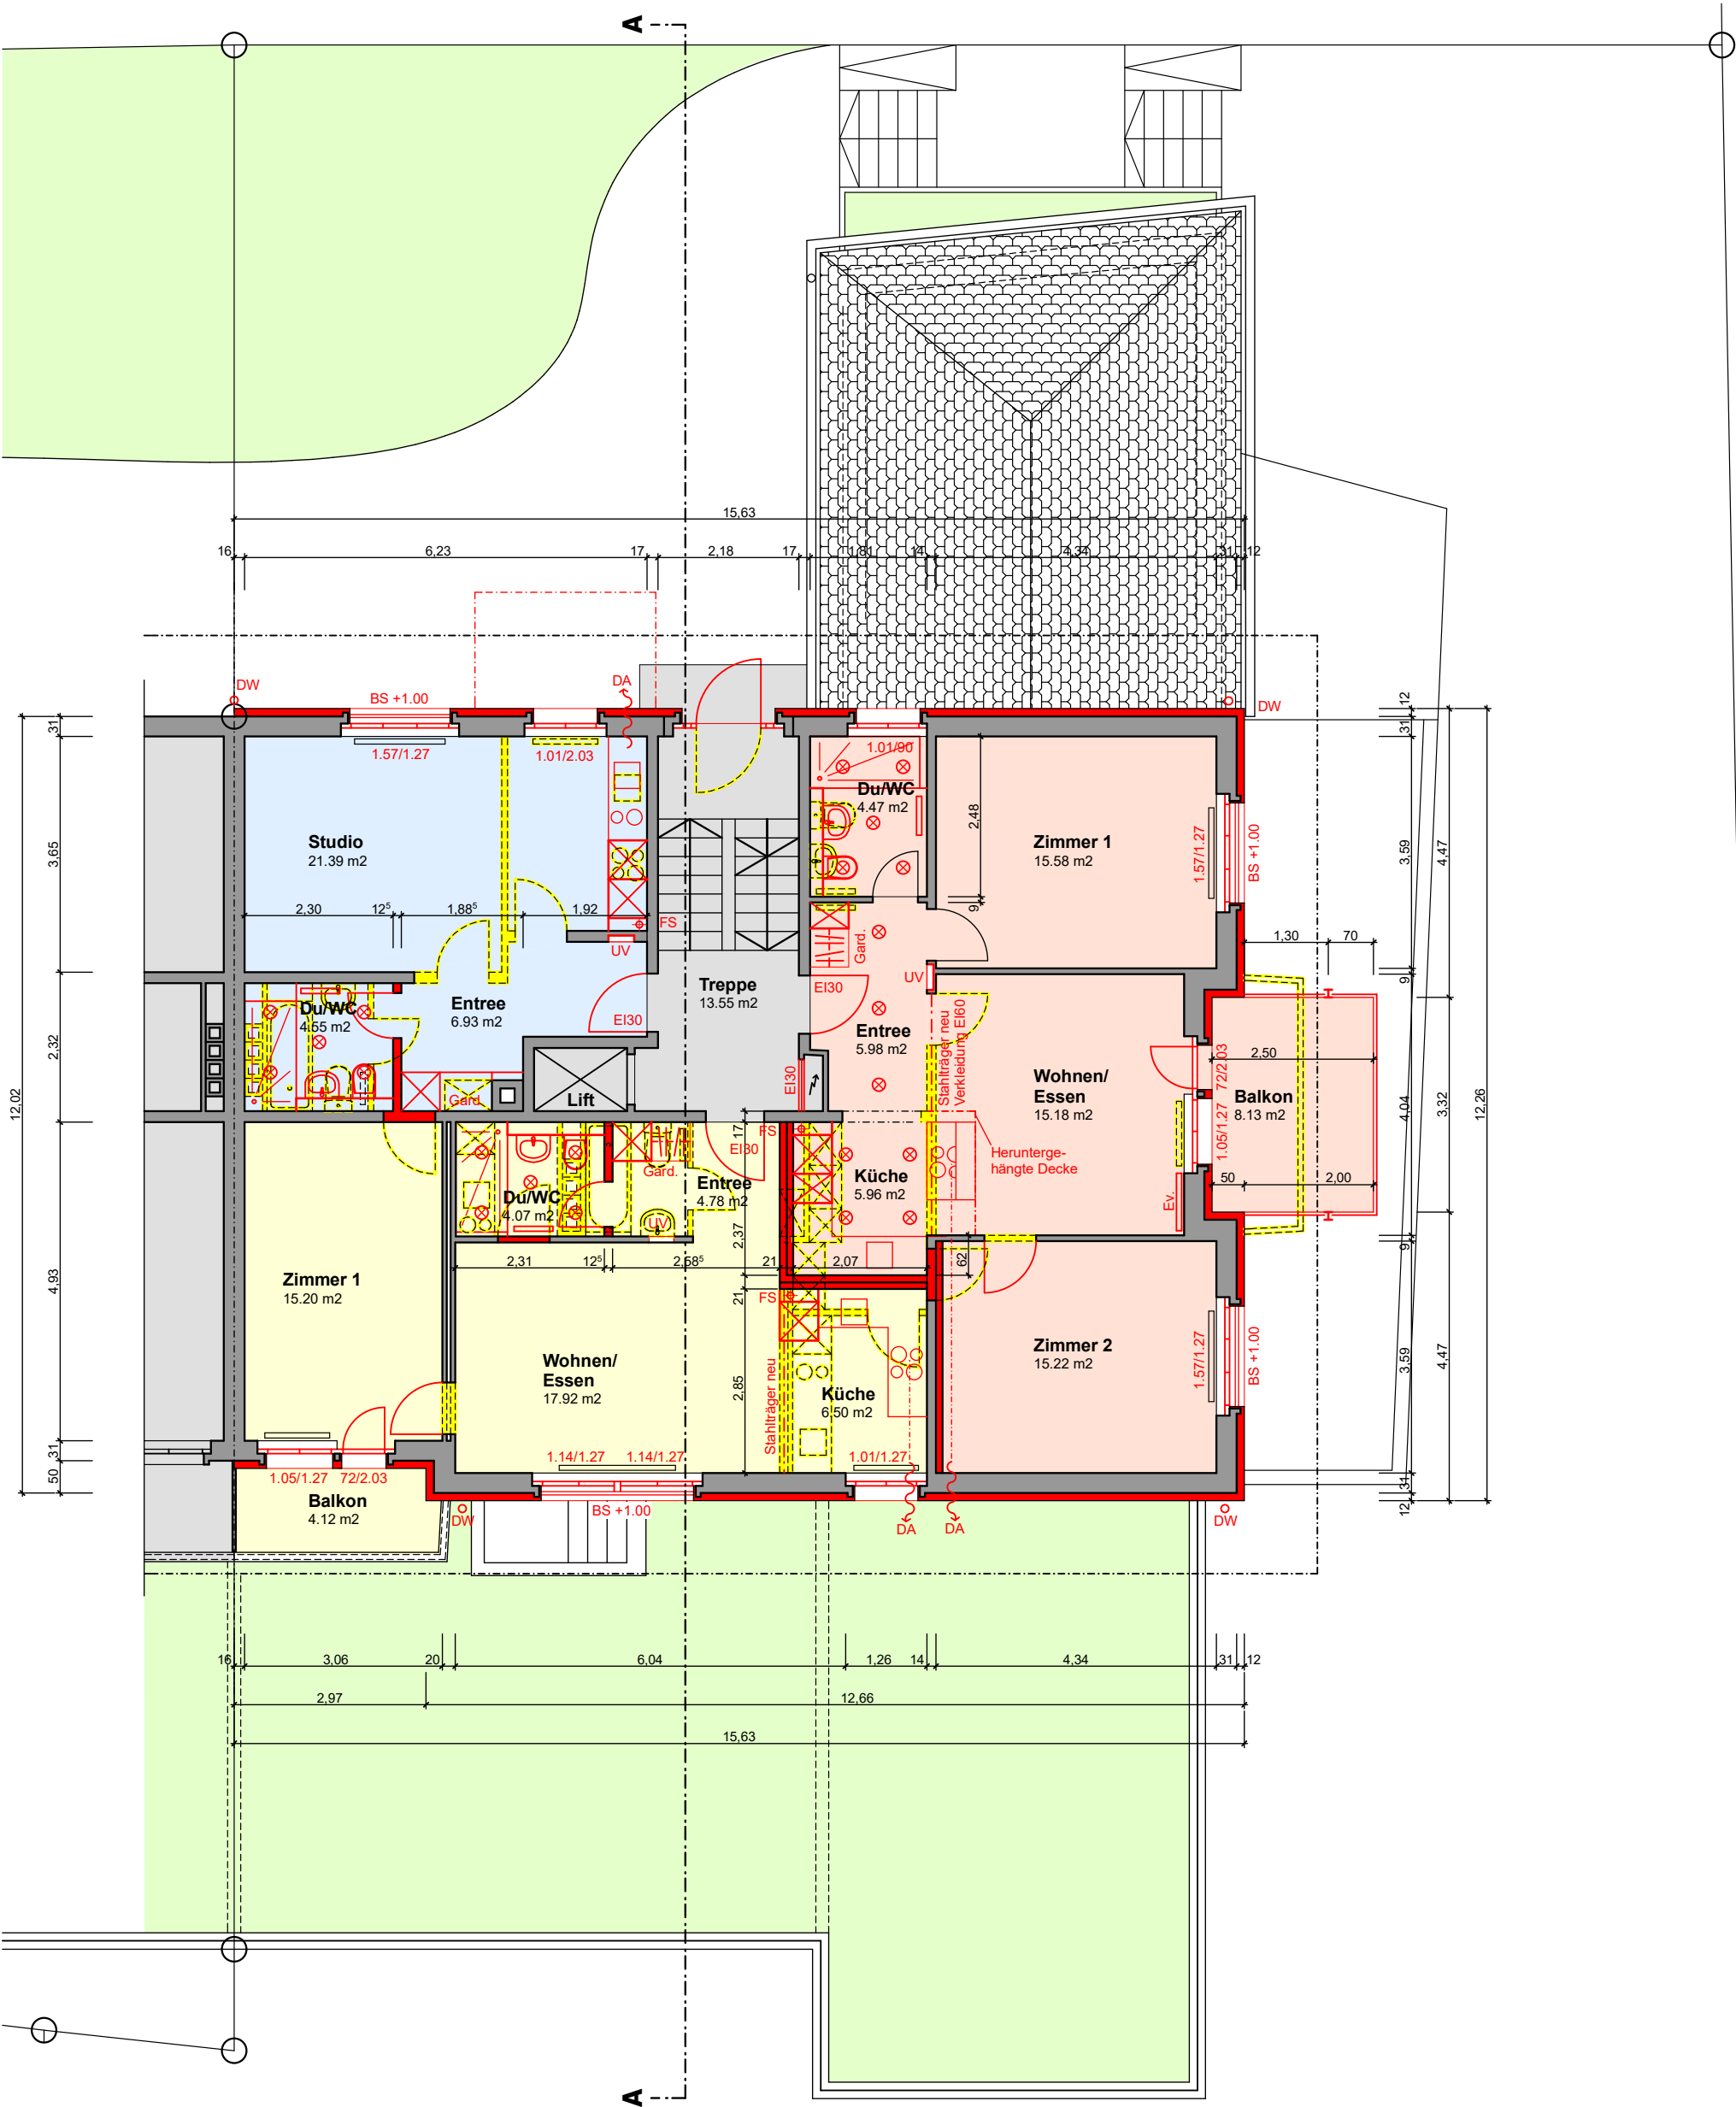

- Bestehend
- Abbruch
- Neu
- Der Bauherr :
- Der Architekt :

Objekt : Freiburgstrasse 60, 3008 Bern
Bauherr : Baugenossenschaft TerraBern, Spitalgasse 4, 3011 Bern

2145-13

AUSFÜHRUNG

GRUNDRISS HOCHPARTERRE

Mst. : 1:100

Grösse : 30 / 42 cm

Datum : 9. Okt. 2023

Gez. : AB/mr

Rev. : ...

