


Jahntüberbauung Fillopark
loweg, 4950 Hüttwil

gebäude 3
A Alkageschoss

3096 - 13
3.5 Zi.-Wohnung 13
NWF 72.51 m²
Terrasse 50.85 m²

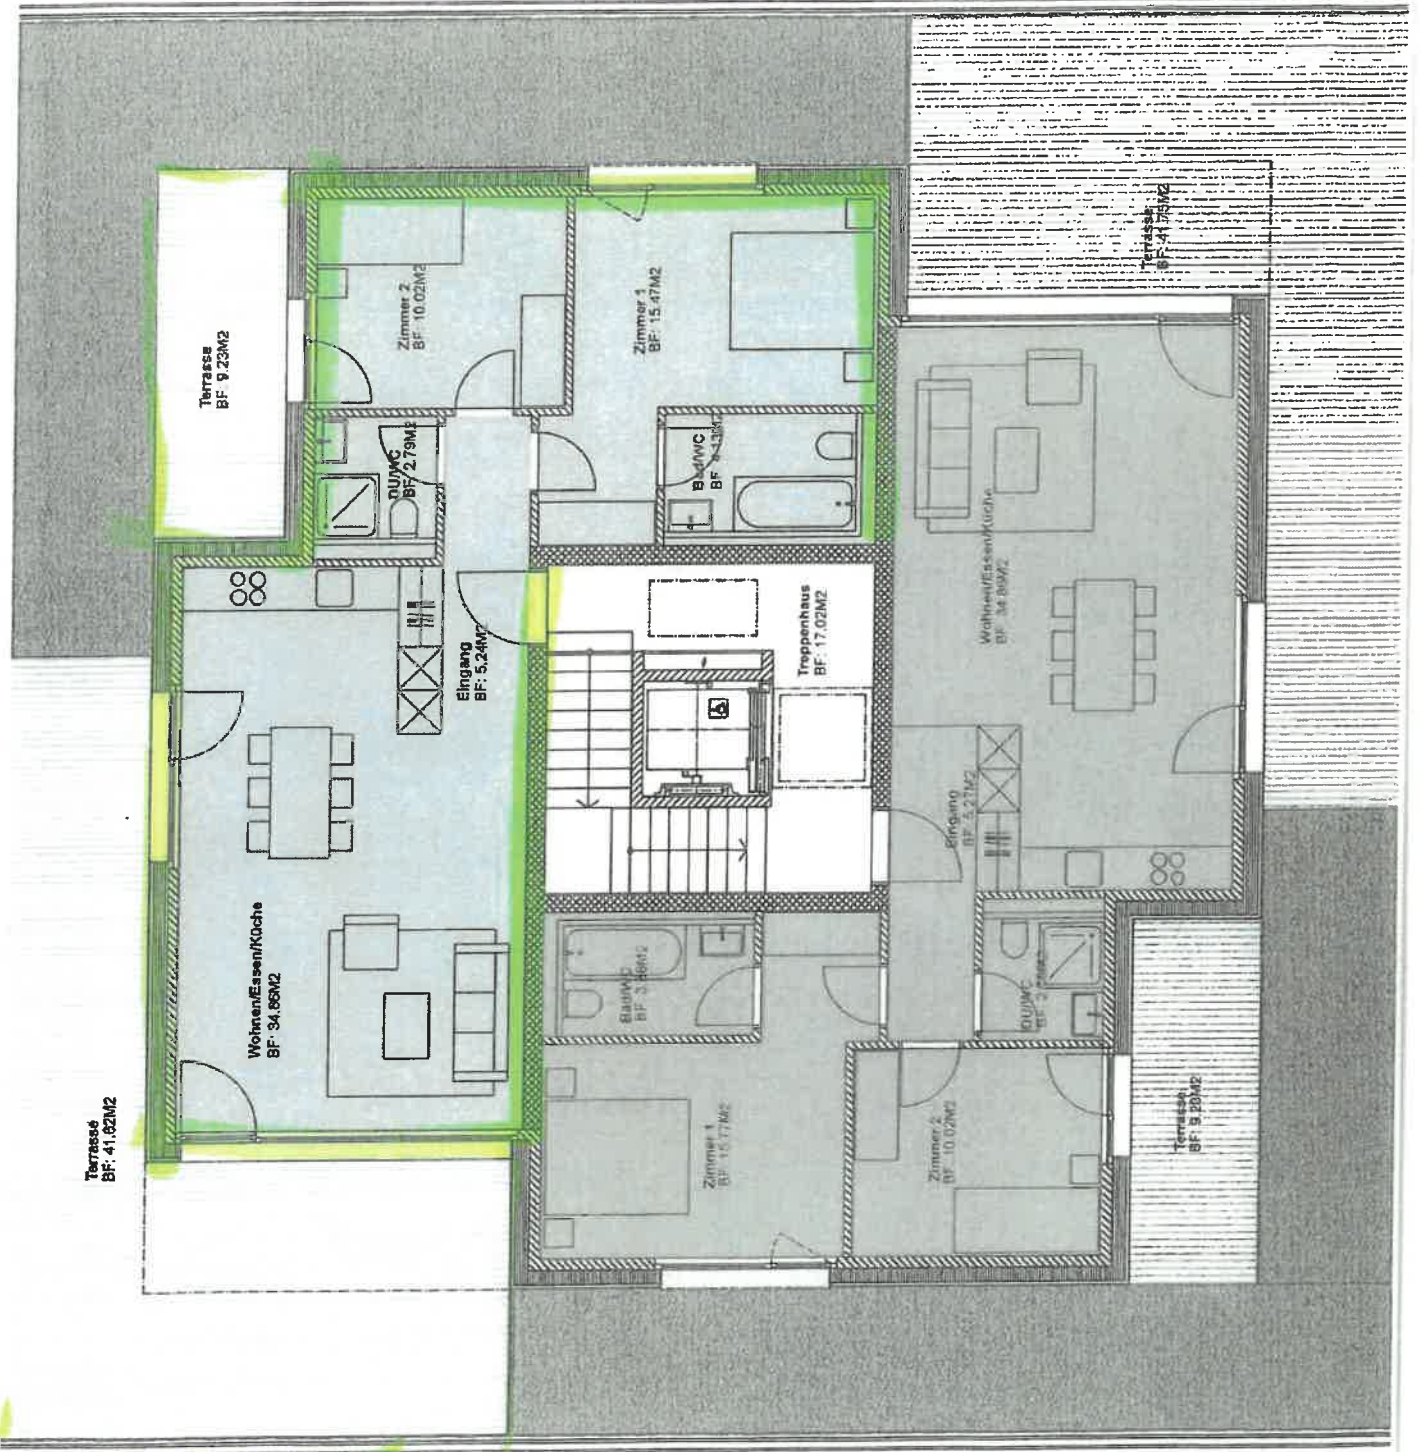

S 3096 - 14
3.5 Zi.-Wohnung 14
NWF 72.55 m²
Terrasse 50.98m²

07.07.2023

AND BAU AG