
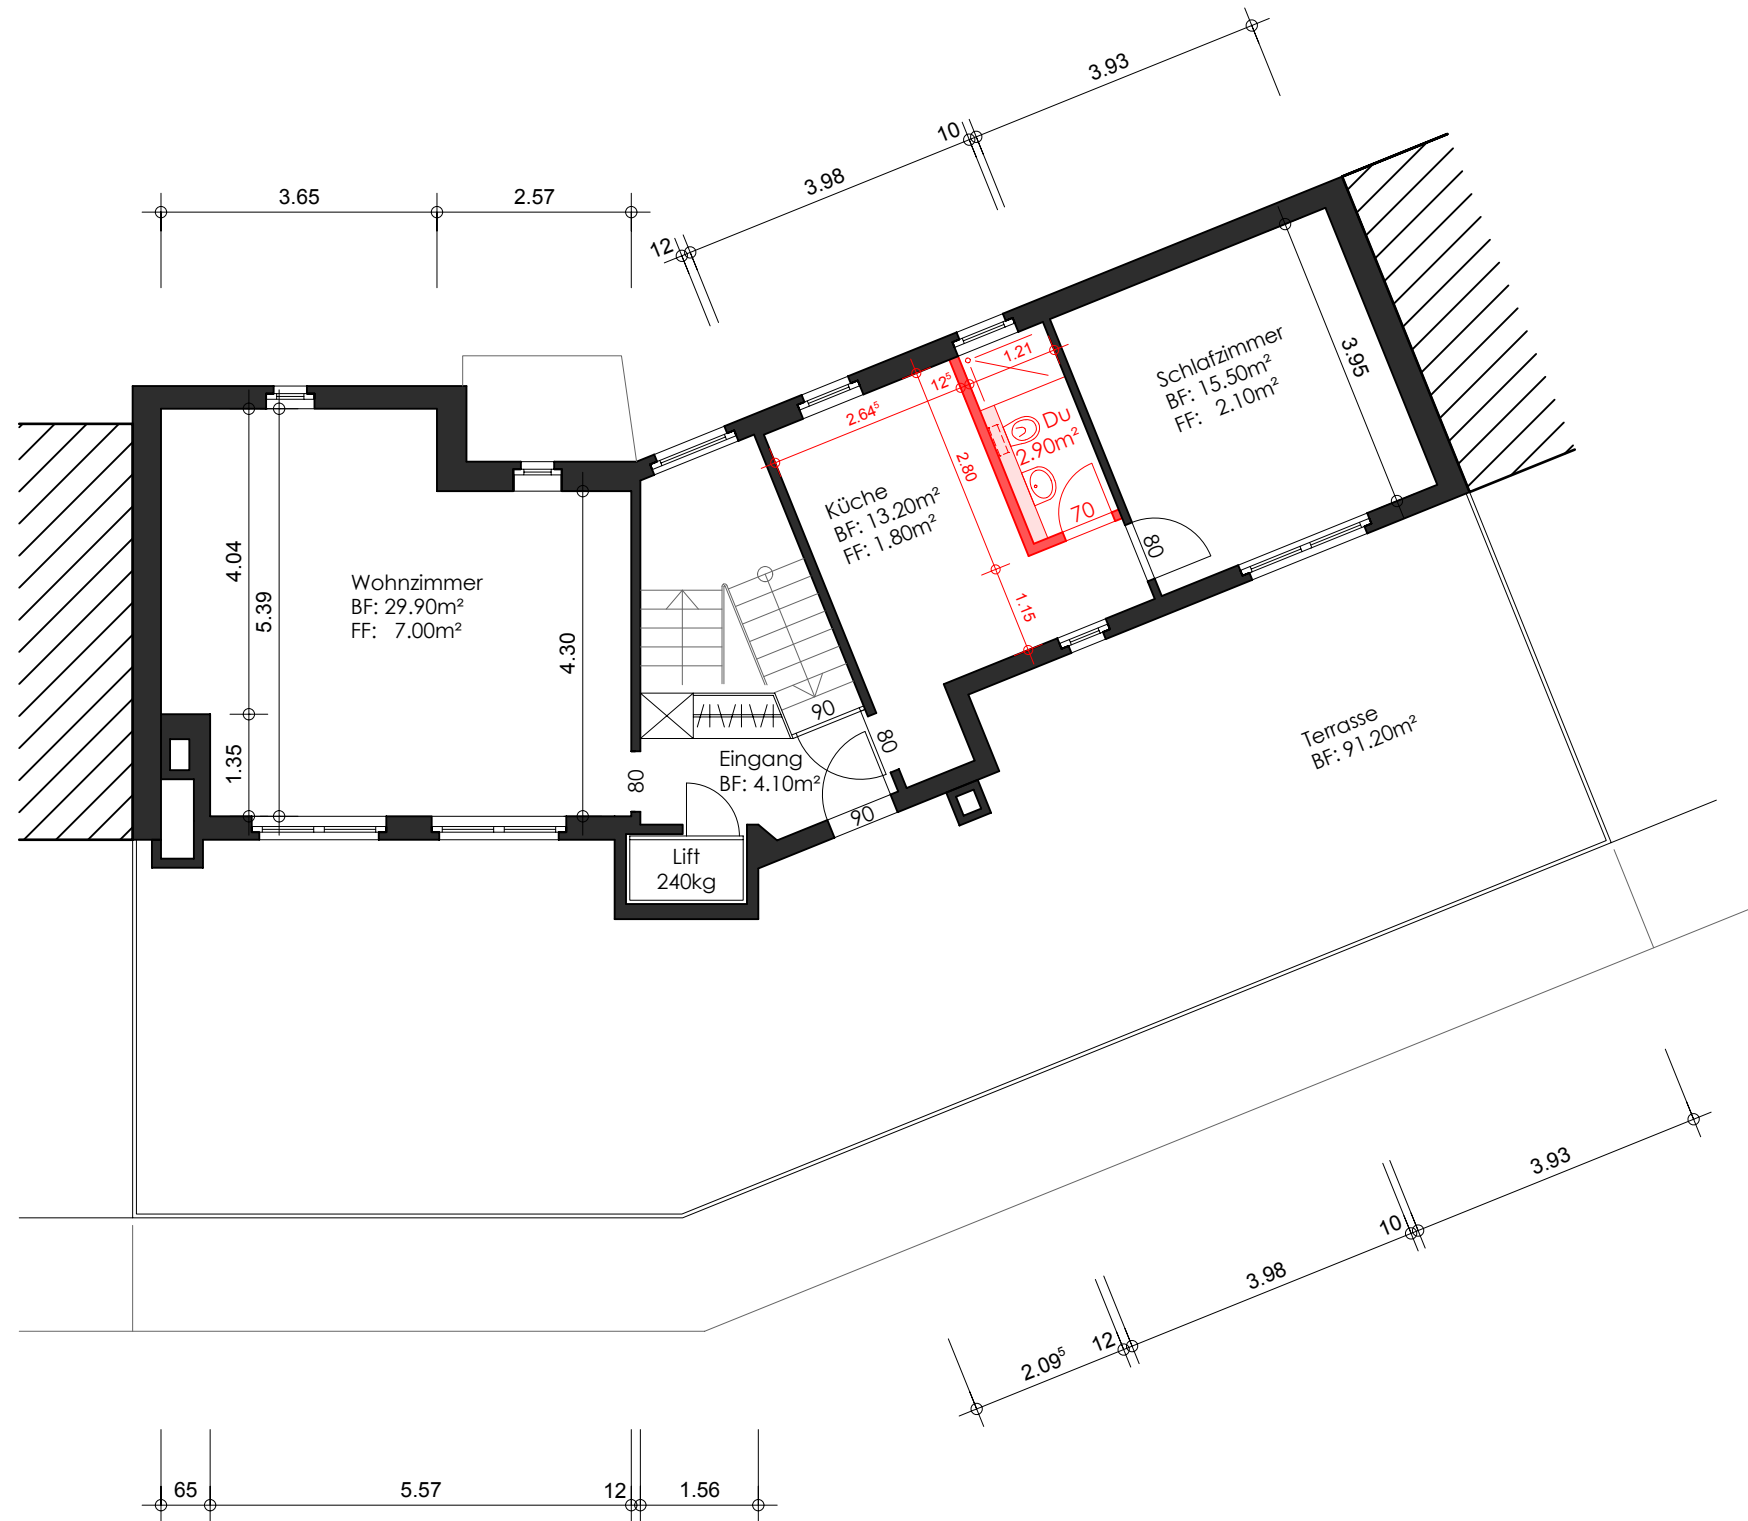


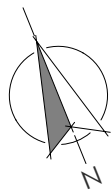

OBJEKT: SILBERGASSE 9/9A, 2502 BIEL				
GRUNDRISS ATTIKA		mst 1:100	plan-nr	
strässler architektur mühlebrücke 2 postfach 3071 2500 biel 3 tel 032 328 18 18 fax 032 328 18 28 www.straessler-architektur.ch	datum 02.10.2015	revidiert:		
	gezeichnet LS			
	format A3			