




GERBEMATTE

Wohnen im Zentrum von Hasle-Rüegsau

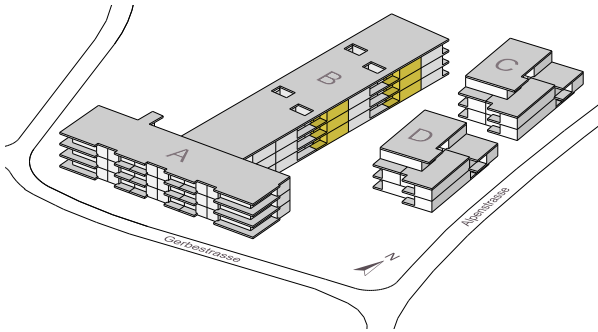

2.5-Zimmerwohnung, Typ 5.0 (Ost)


Nutzfläche* 58.2 m², plus Balkon

* gemäss SIA-Norm 416

Kellerabteil im Untergeschoss.

Parkplatz in Einstellhalle auf Anfrage.

www.gerbematte.ch

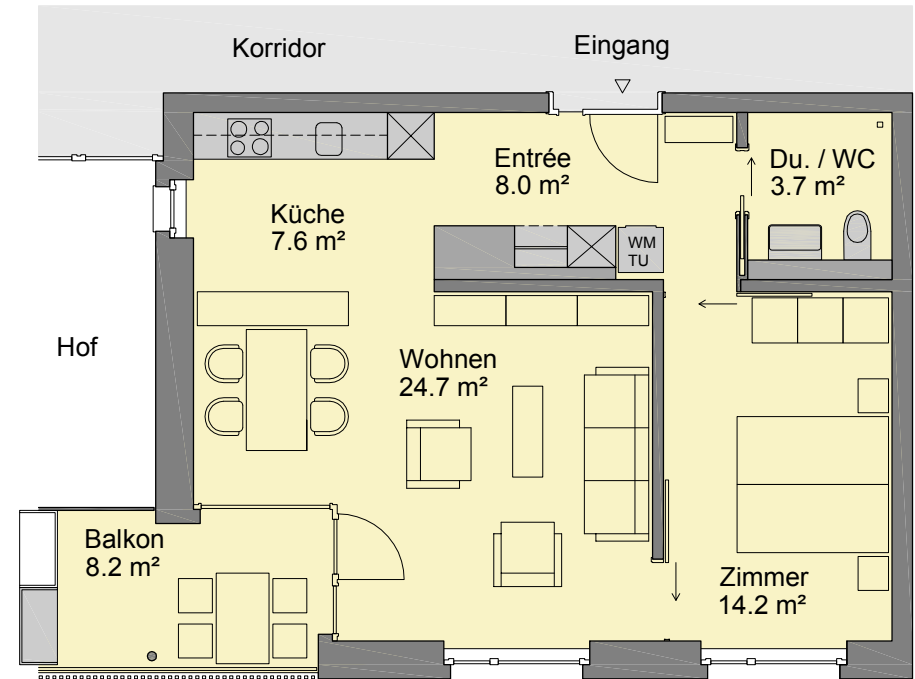

Massstab 1:100

VERMIETUNG

Schmitz Immobilien AG
Esplanade Kongresshaus 5
2502 Biel/Bienne

032 323 26 26
info@immo-schmitz.ch
www.immo-schmitz.ch