



Untergeschoss

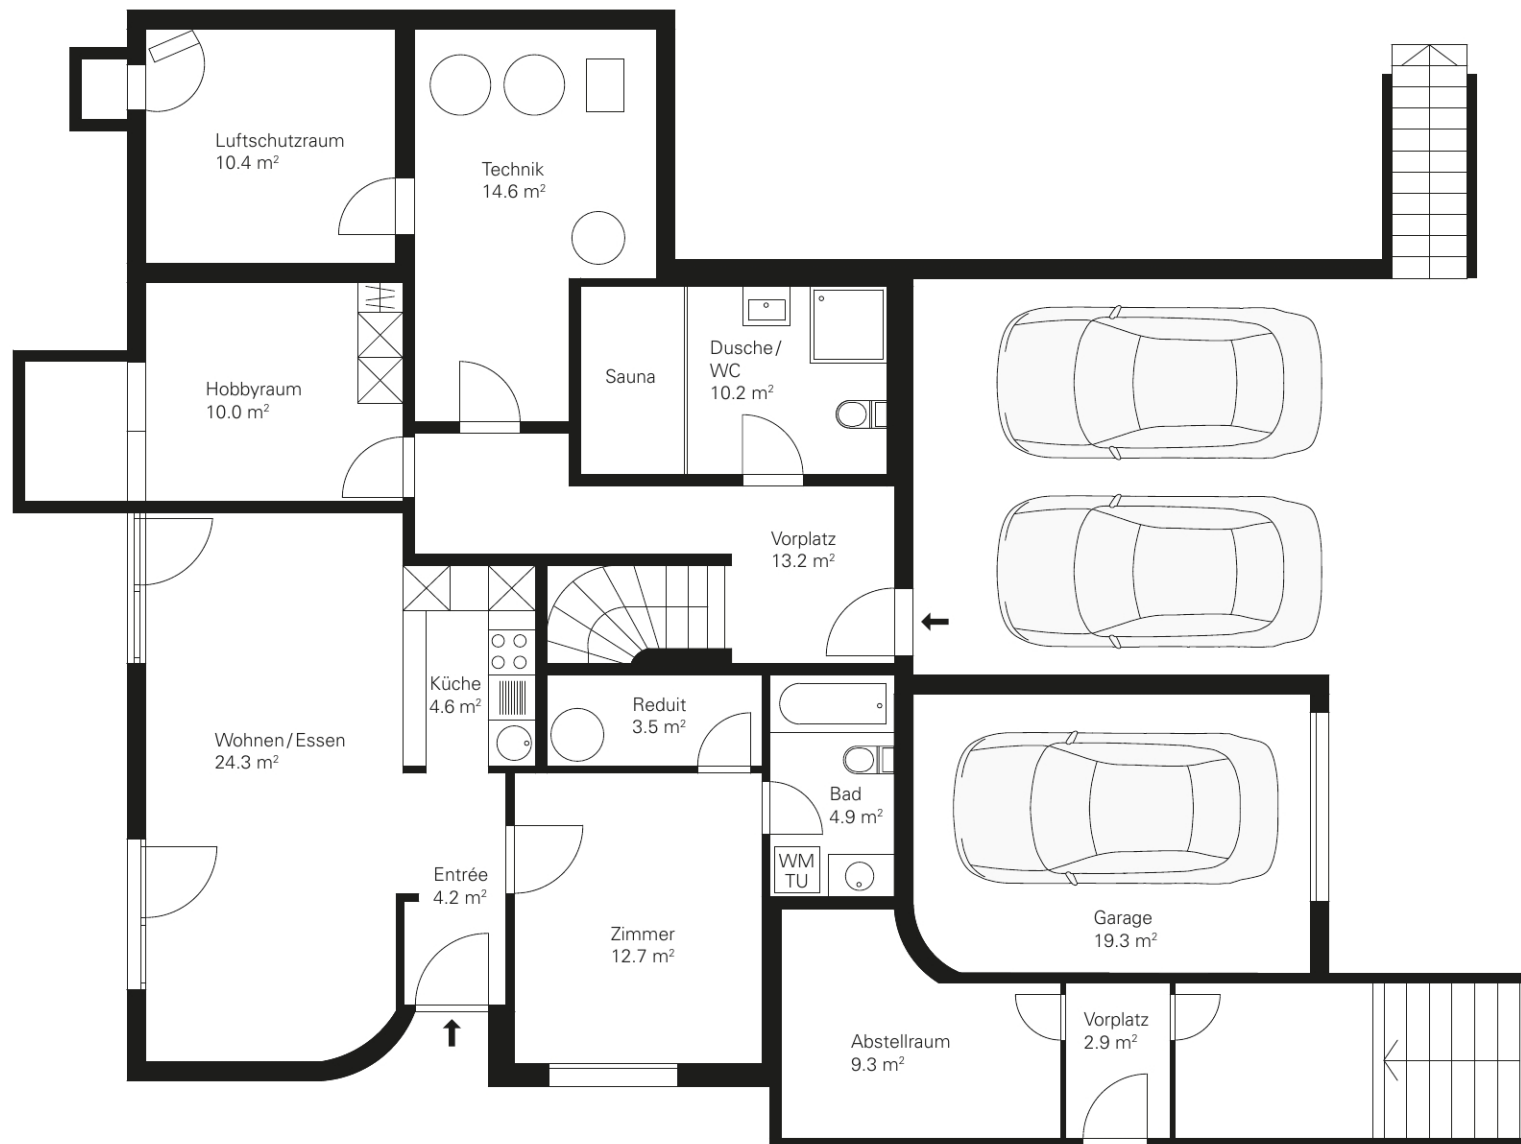

Die dargestellten Pläne sind unverbindlich und dienen ausschliesslich der Orientierung. Abweichungen in Masse und Ausführung bleiben vorbehalten.

Erdgeschoss

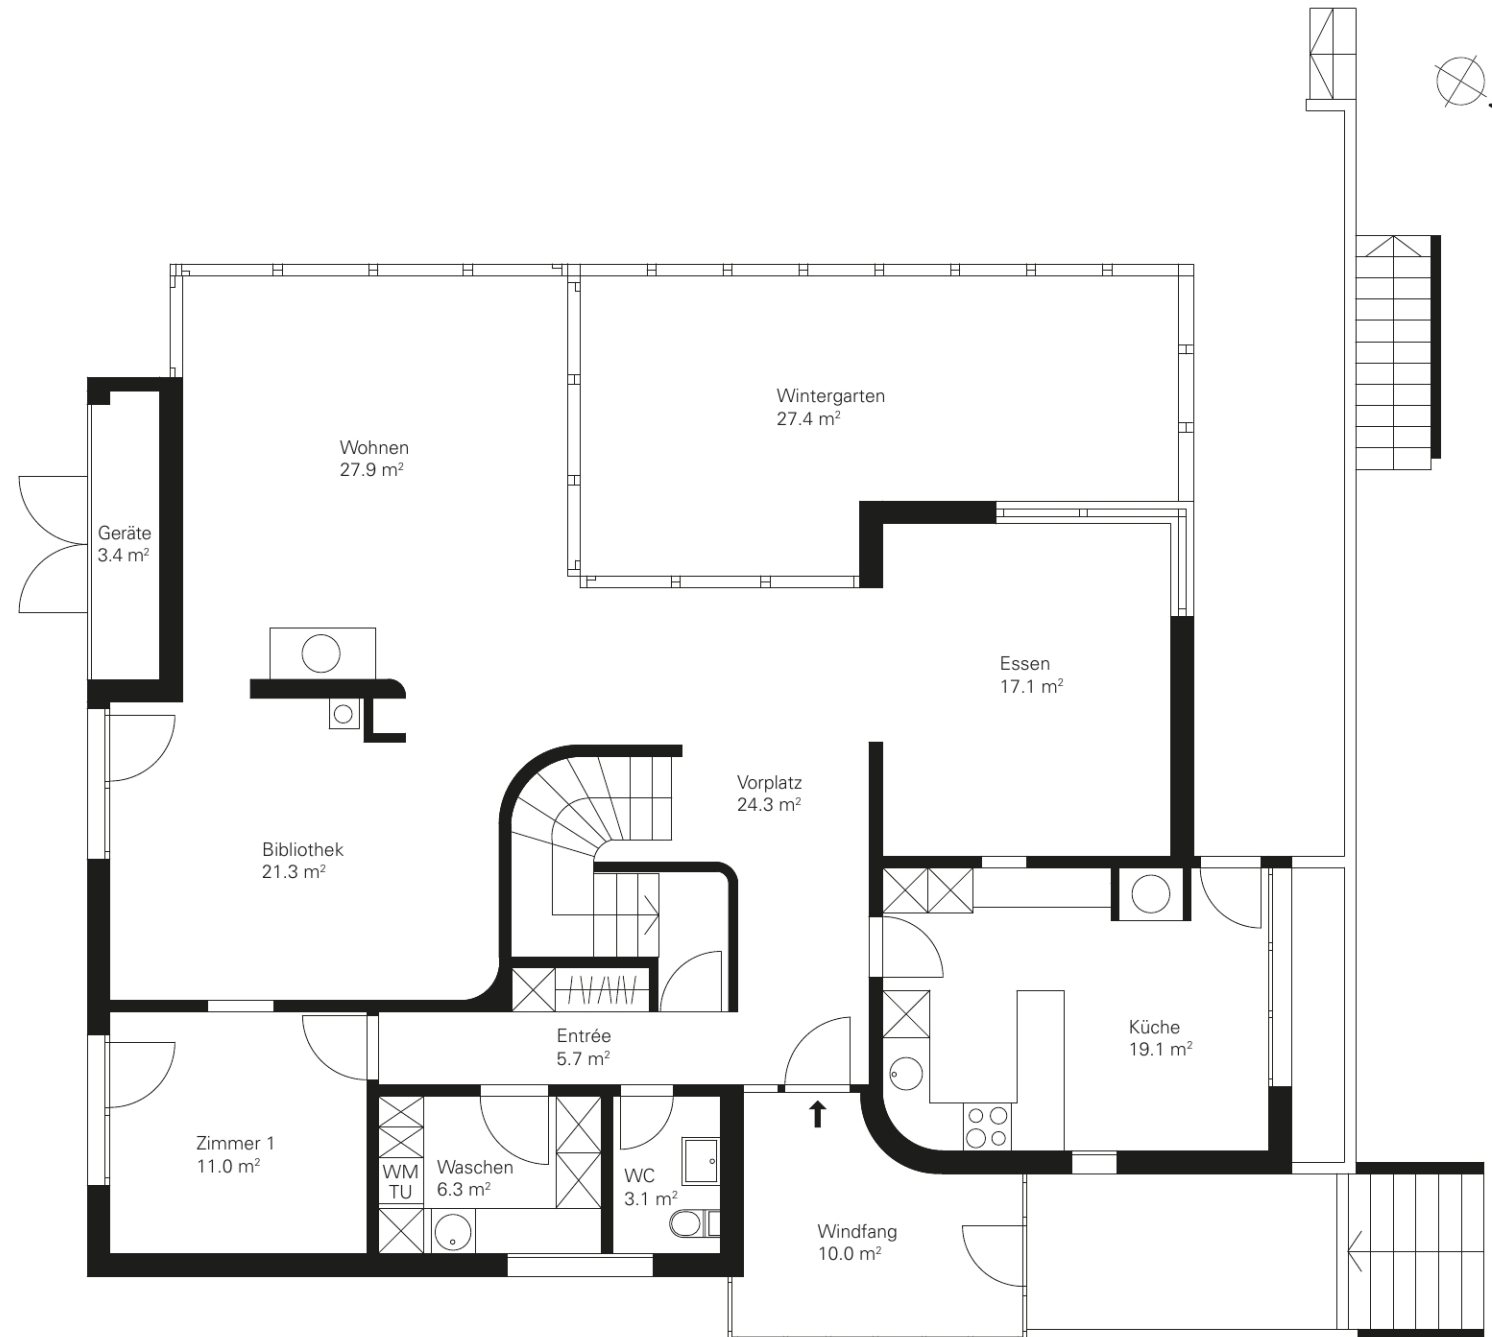

Die dargestellten Pläne sind unverbindlich und dienen ausschliesslich der Orientierung. Abweichungen in Masse und Ausführung bleiben vorbehalten.

Obergeschoss




Nettowohnfläche

375.1 m²

Nettonutzfläche

441.6 m²

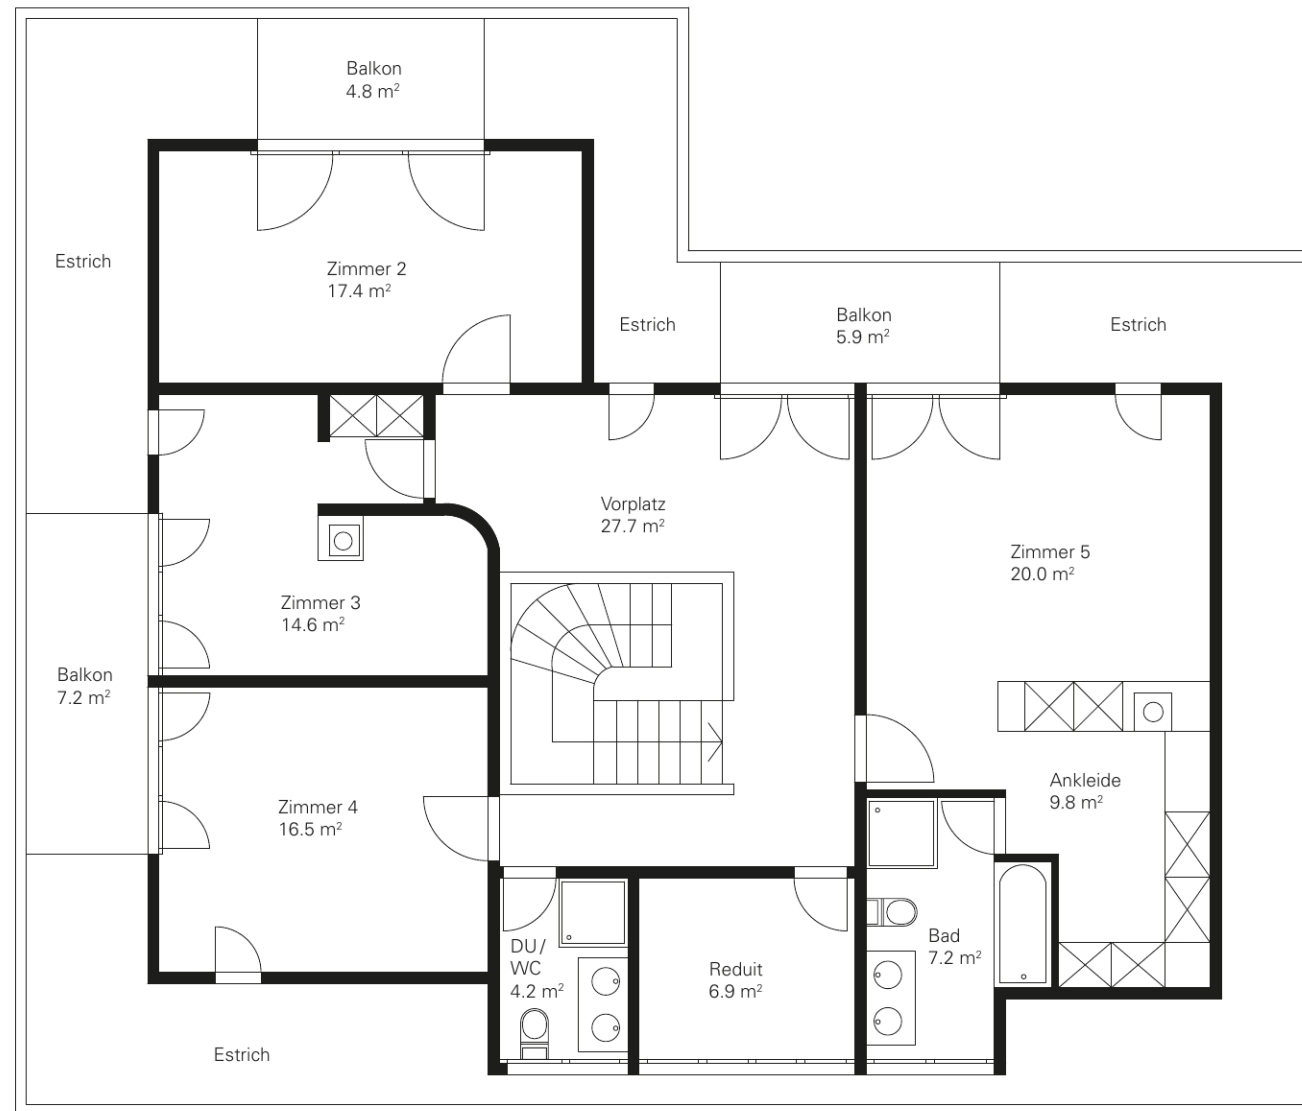

Die dargestellten Pläne sind unverbindlich und dienen ausschliesslich der Orientierung. Abweichungen in Masse und Ausführung bleiben vorbehalten.