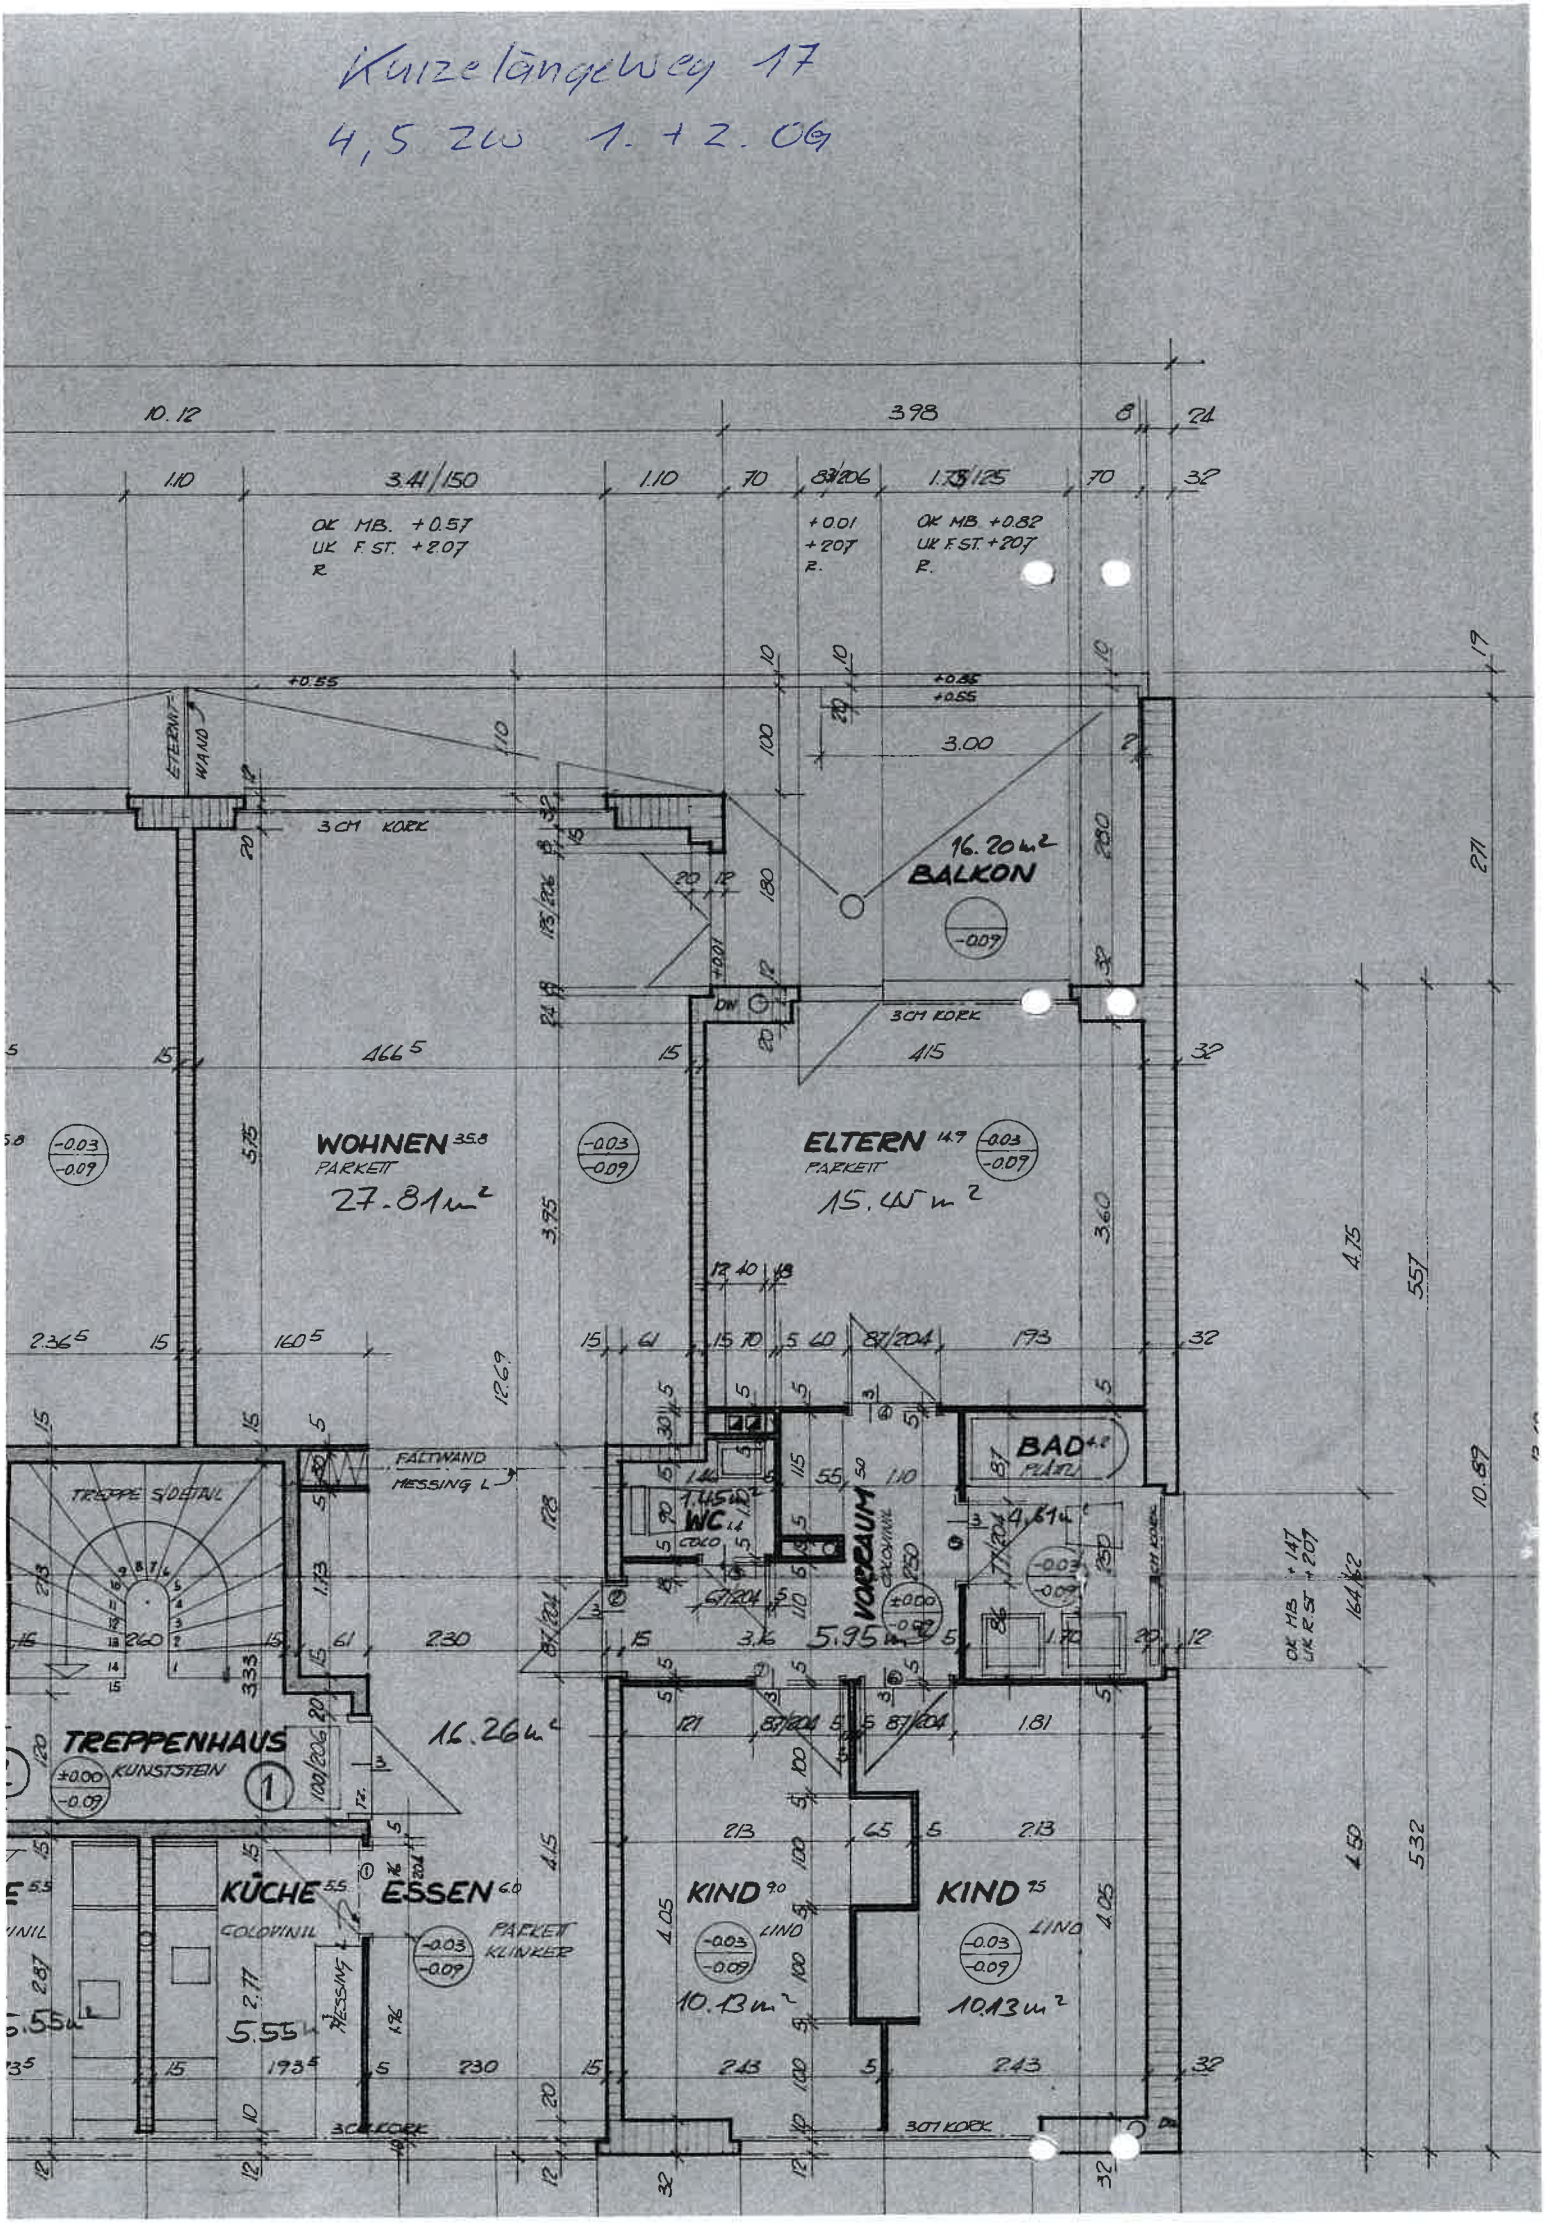Kurzelängeweg 17
4,5 ZW 1. + 2. OG