


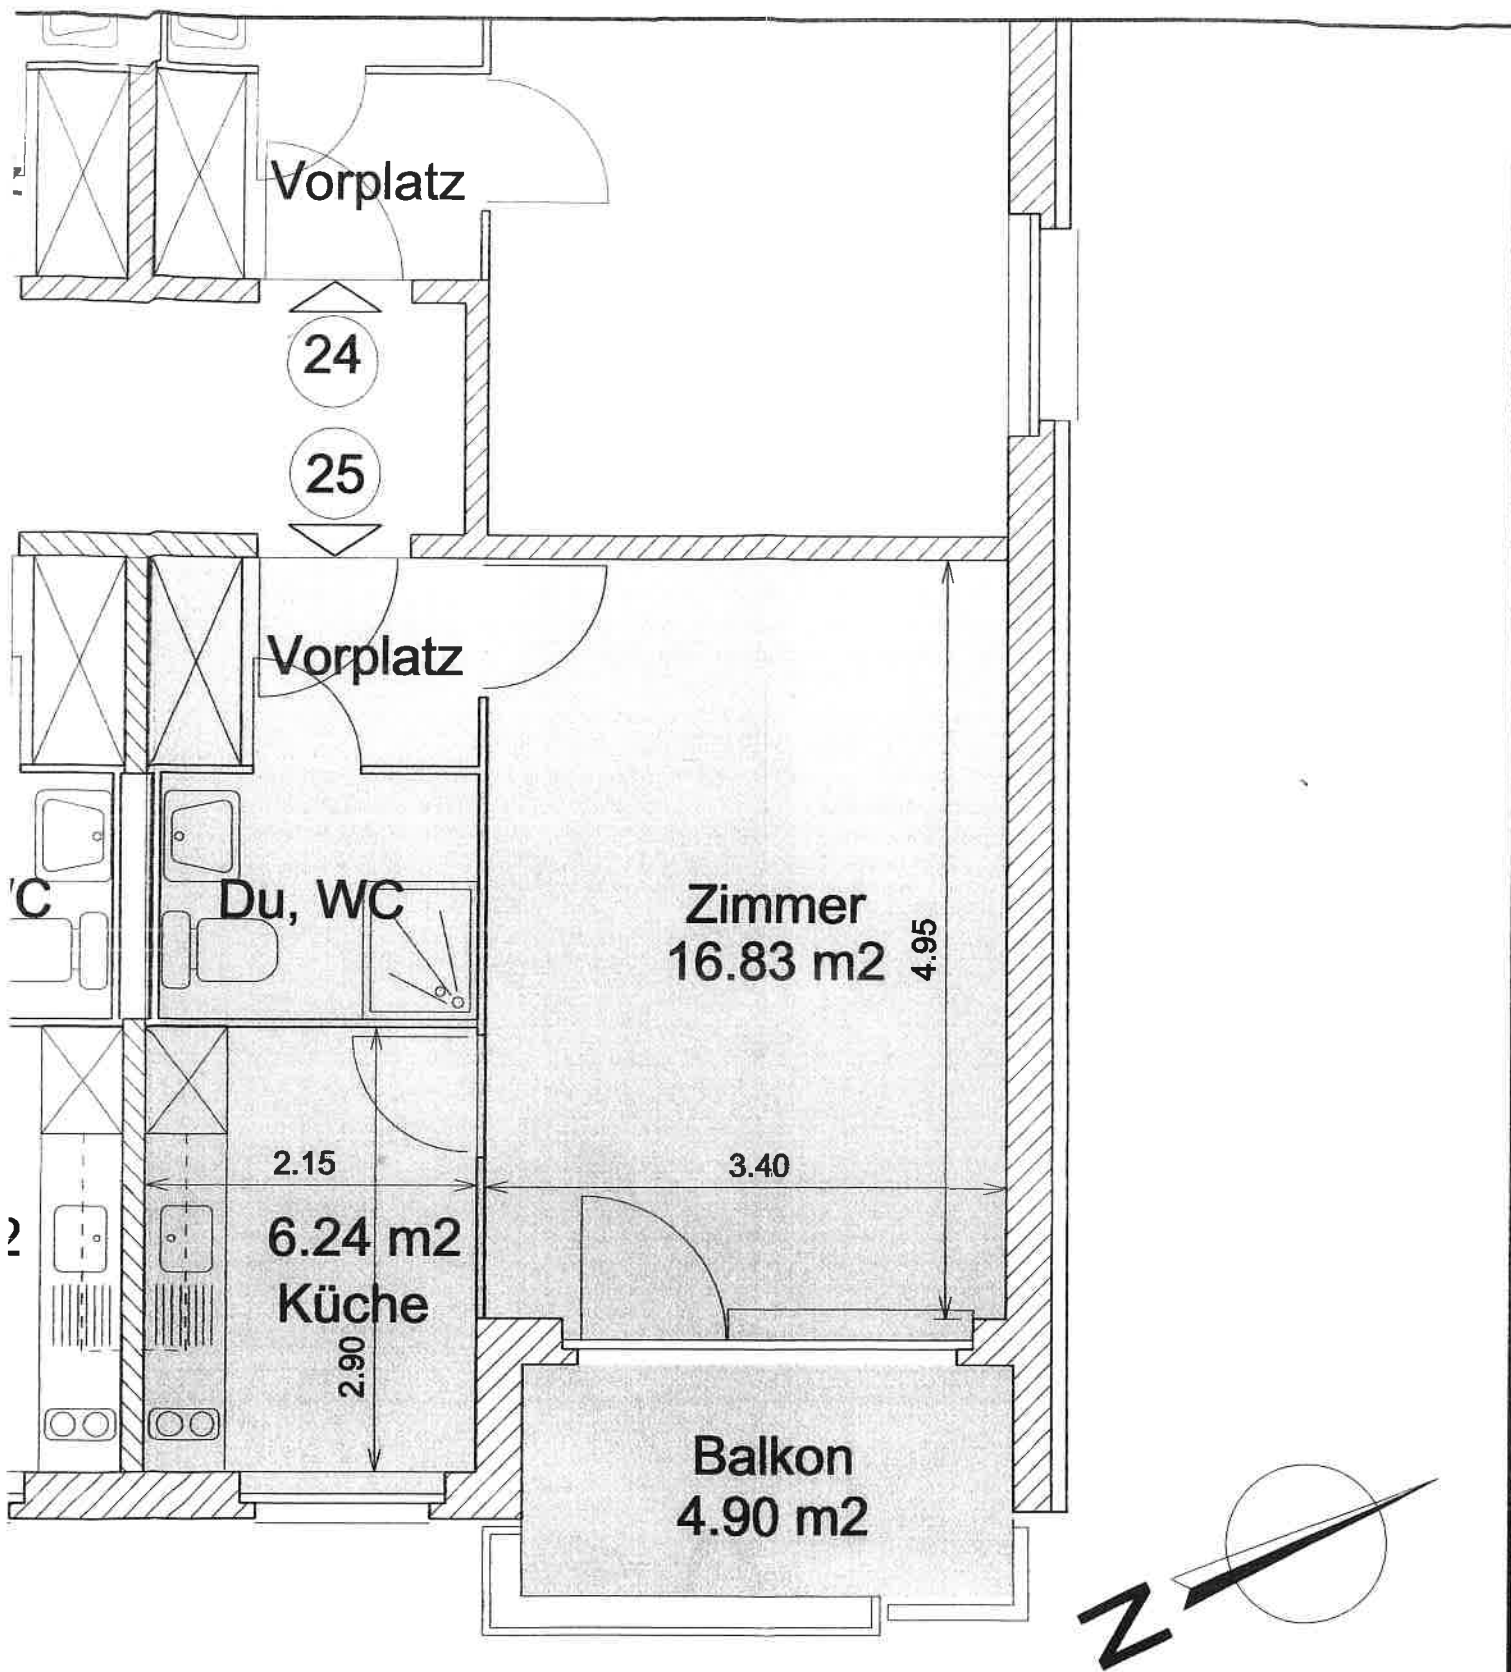

Für diese Zeichnung halten wir uns alle Rechte vor.		zugehörige Zeichnungen:		
Holderstüdeliweg 14, 4132 MuttENZ 2. Obergeschoss Grundriss Wohnung Nr. 25		Mass-Stab	Bearb.	23.10.06
		1:50	Gepr.	JG
Gemeinnütziger Verein für Alterswohnen MuttENZ Holderstüdeliweg 14, 4132 MuttENZ Tel. 061 / 461 00 03			CAD	
			Format	A3Q DGN
		06.14.025		