


PARKÜBERBAUUNG "IM MÜHLEWEG" IN ALLSCHWIL

4 1/2 ZIMMERWOHNUNG 1. - 7. OG re / 103.0 m²


*Neu Duschen WC
Badewanne WC*

LEGENDE

- LICHTSCHALTER
- STECKDOSE
- FERNSEHANTENNE
- ⊙ SONNERIE
- ☐ TELEFON
- ☐ GEGENSPRECHANLAGE
- ⊗ LEUCHTE
- KS KÜHLSCHRANK

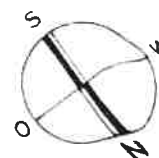

Gartenanlage

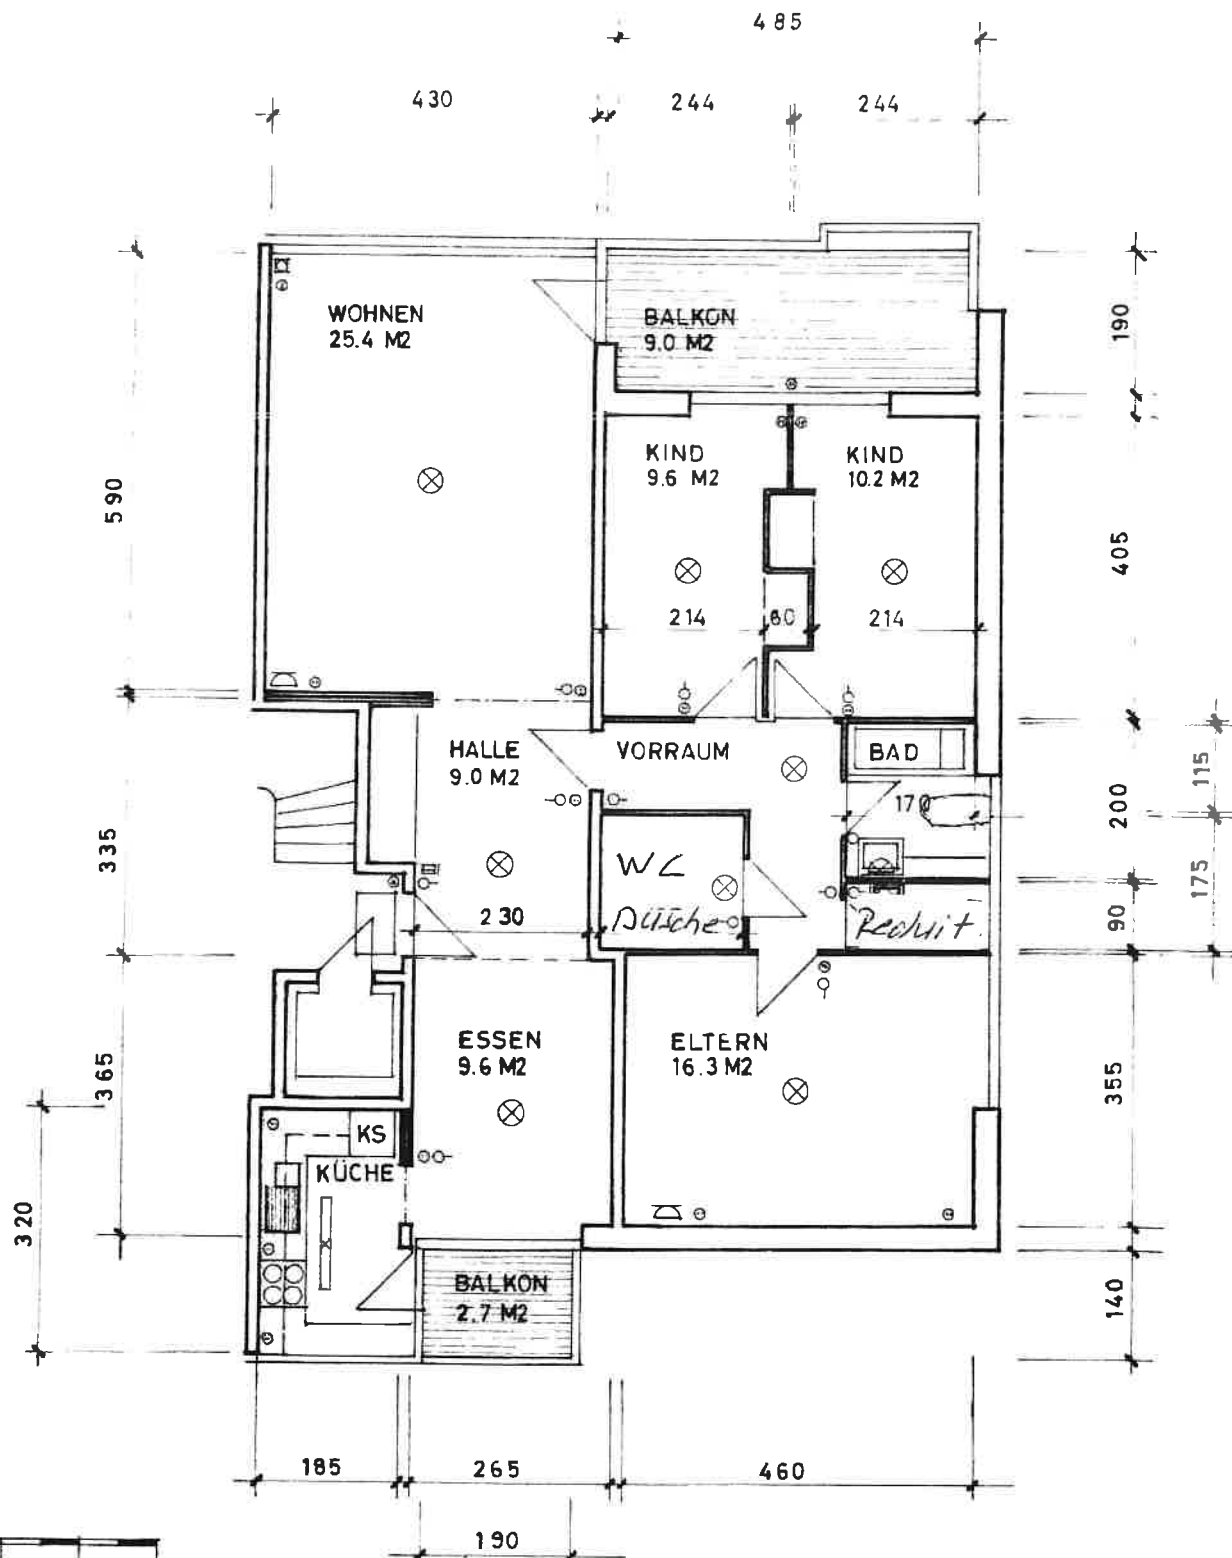

0 1 2 3 M Lettenweg