


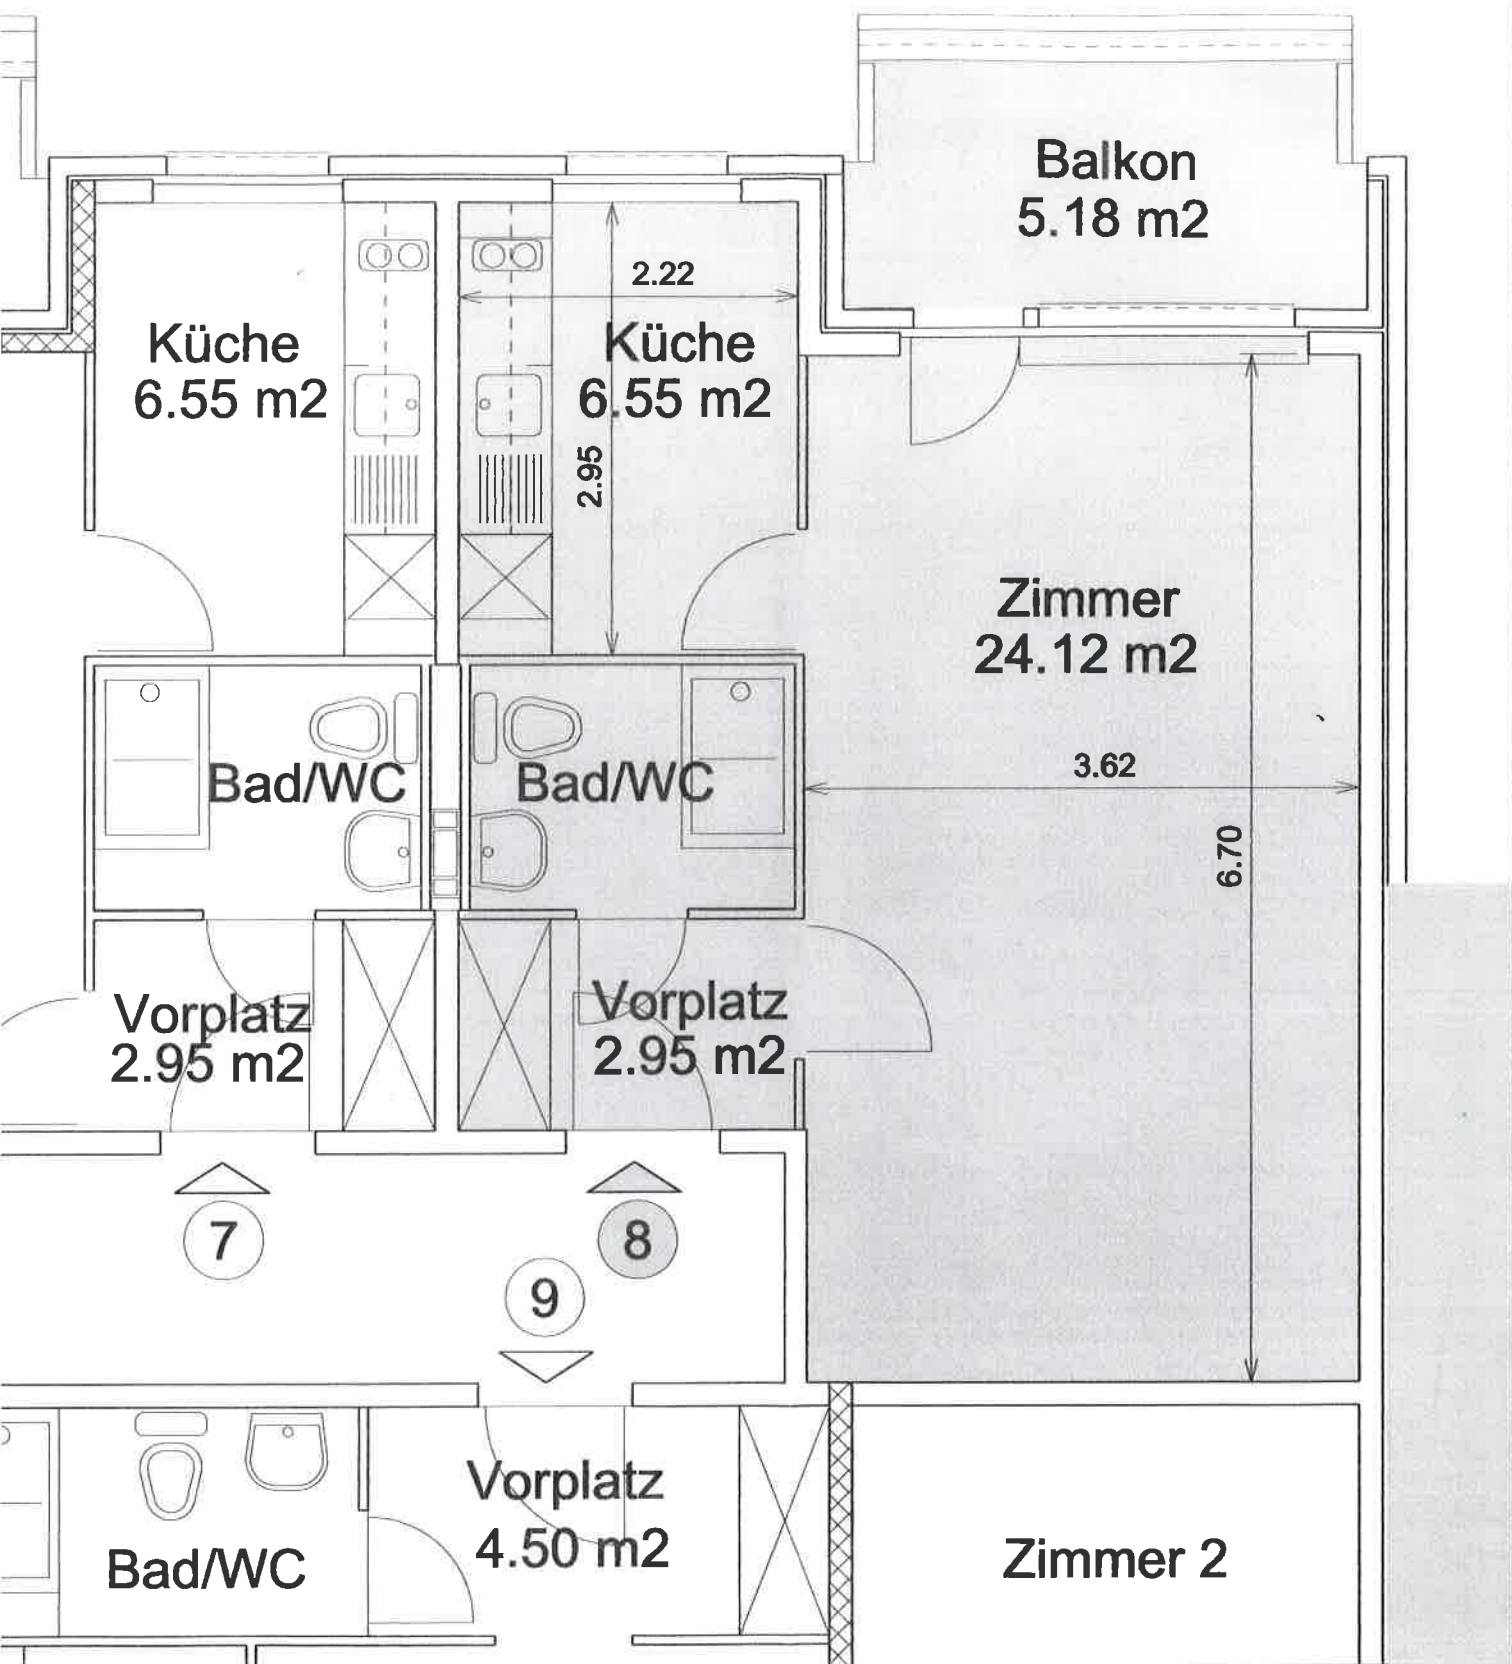

Für diese Zeichnung halten wir uns alle Rechte vor.

zugehörige Zeichnungen:

Seemättlistrasse 6, 4132 MuttENZ
1. Obergeschoss
Grundriss Wohnung Nr. 08

Mass-Stab

1:50

Bearb.

17.10.06

JG

Gepr.

CAD

Format

A3Q

DGN

Gemeinnütziger Verein für Alterswohnen MuttENZ
 Holderstüdeliweg 14, 4132 MuttENZ Tel. 061 / 461 00 03



05.06.008