


GRI NDRSS. FRINGSCH

UR

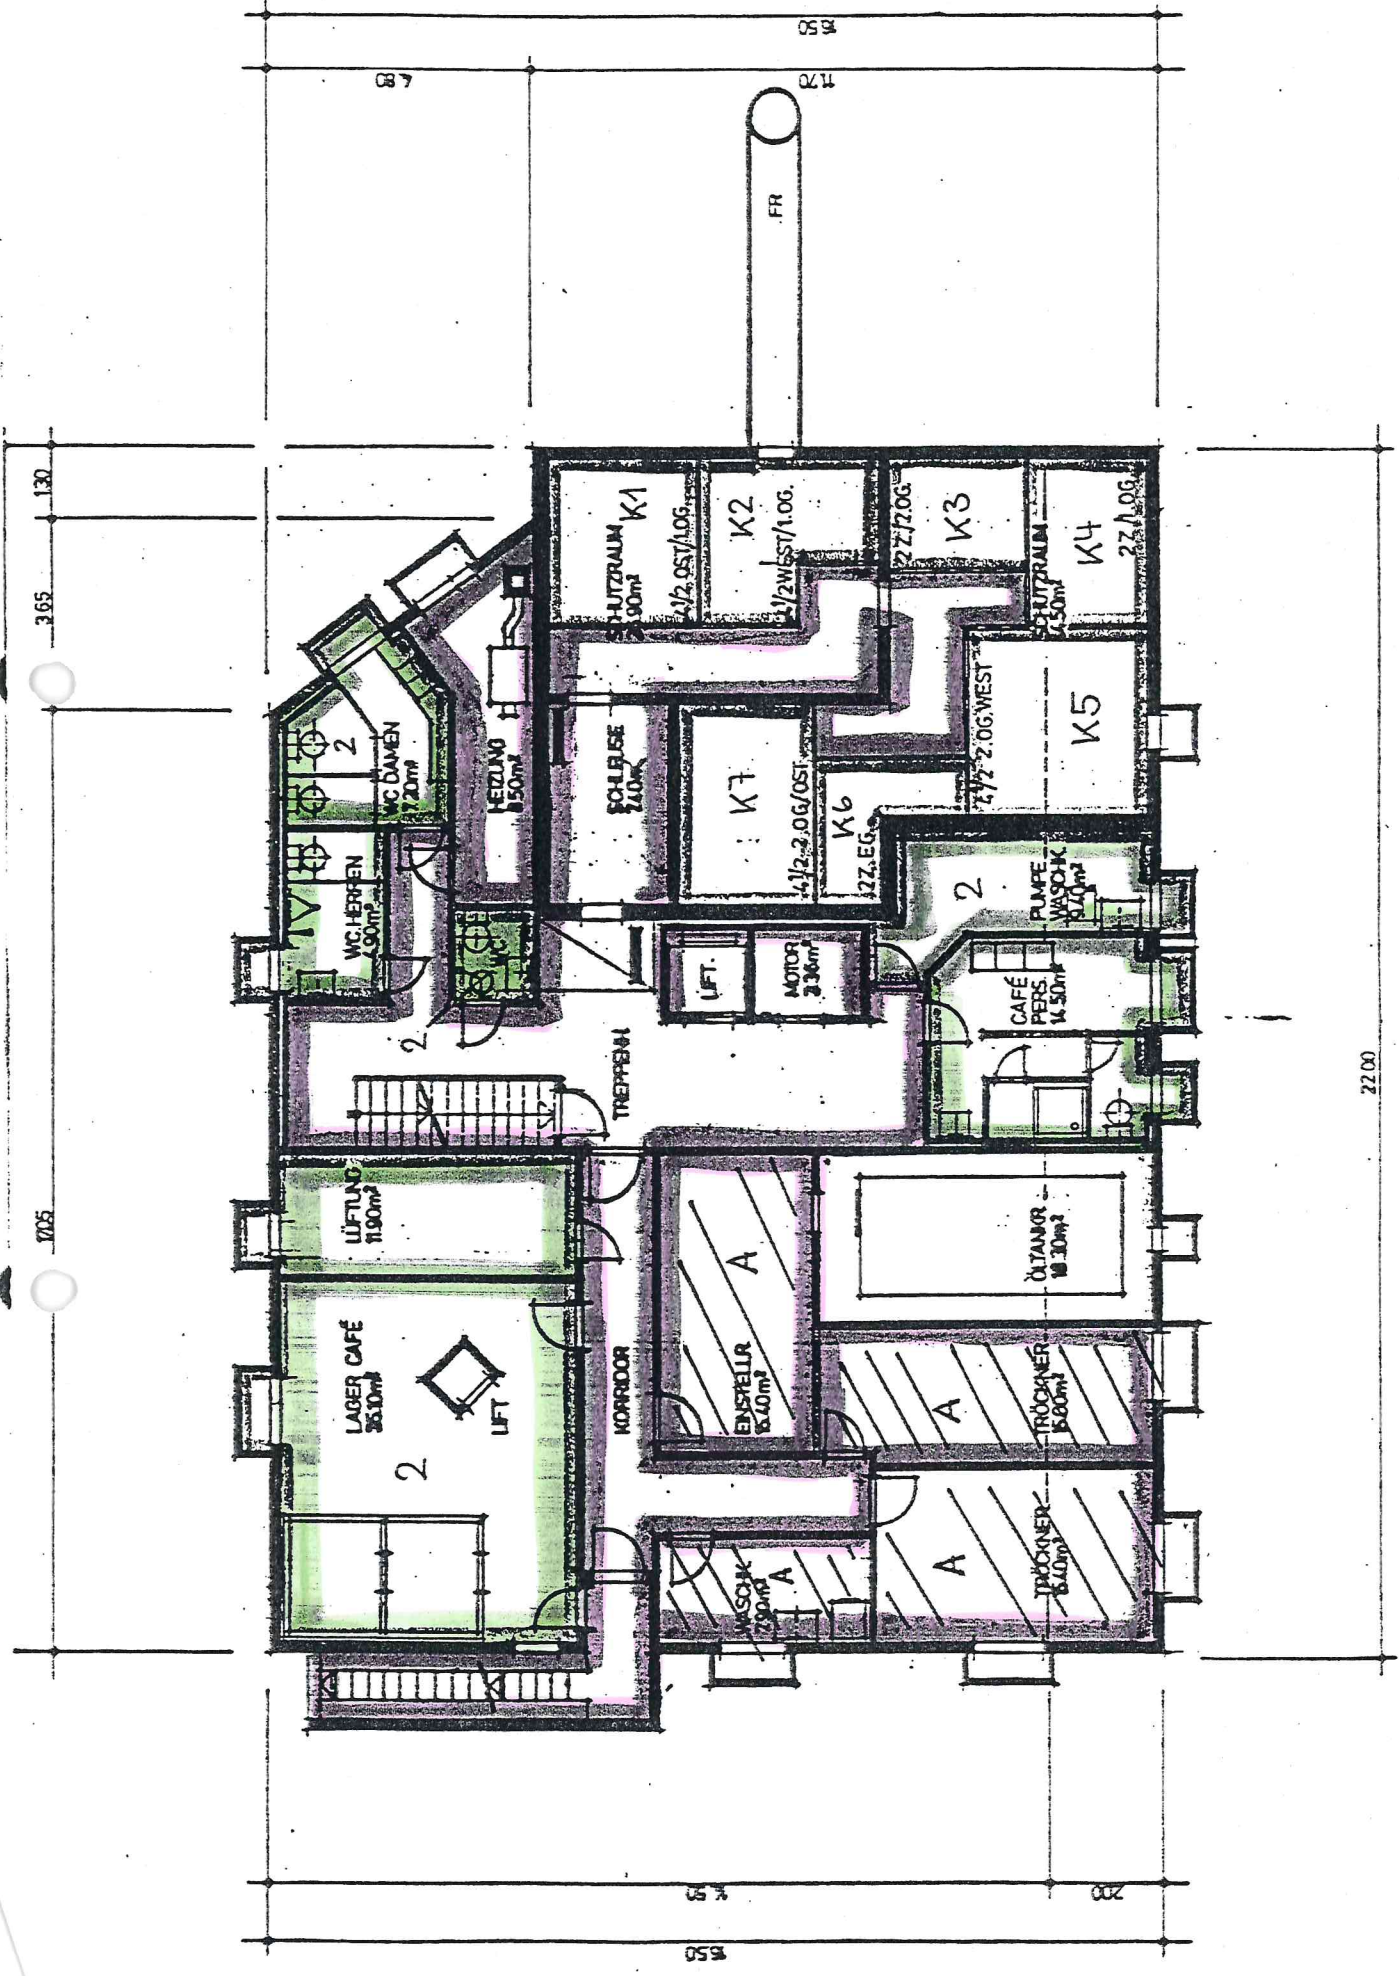

GRUNDRISS UNTERGESCHOSS

U.R. *[Signature]*


ANLAGE 28 01.02.2019
19.05.2019

272 Biel-Seeland
COOP
F = 14.57 m²


WOHN- u. GESCHÄFTSHAUS
OK . EG = 0.00 = 436.40

FIXPUNKT SCHACHT 129
D 435.778

1:500

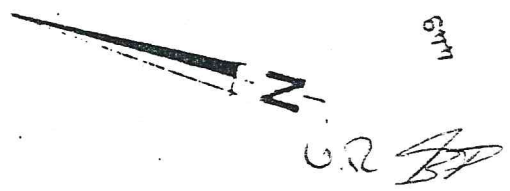

KUCHE

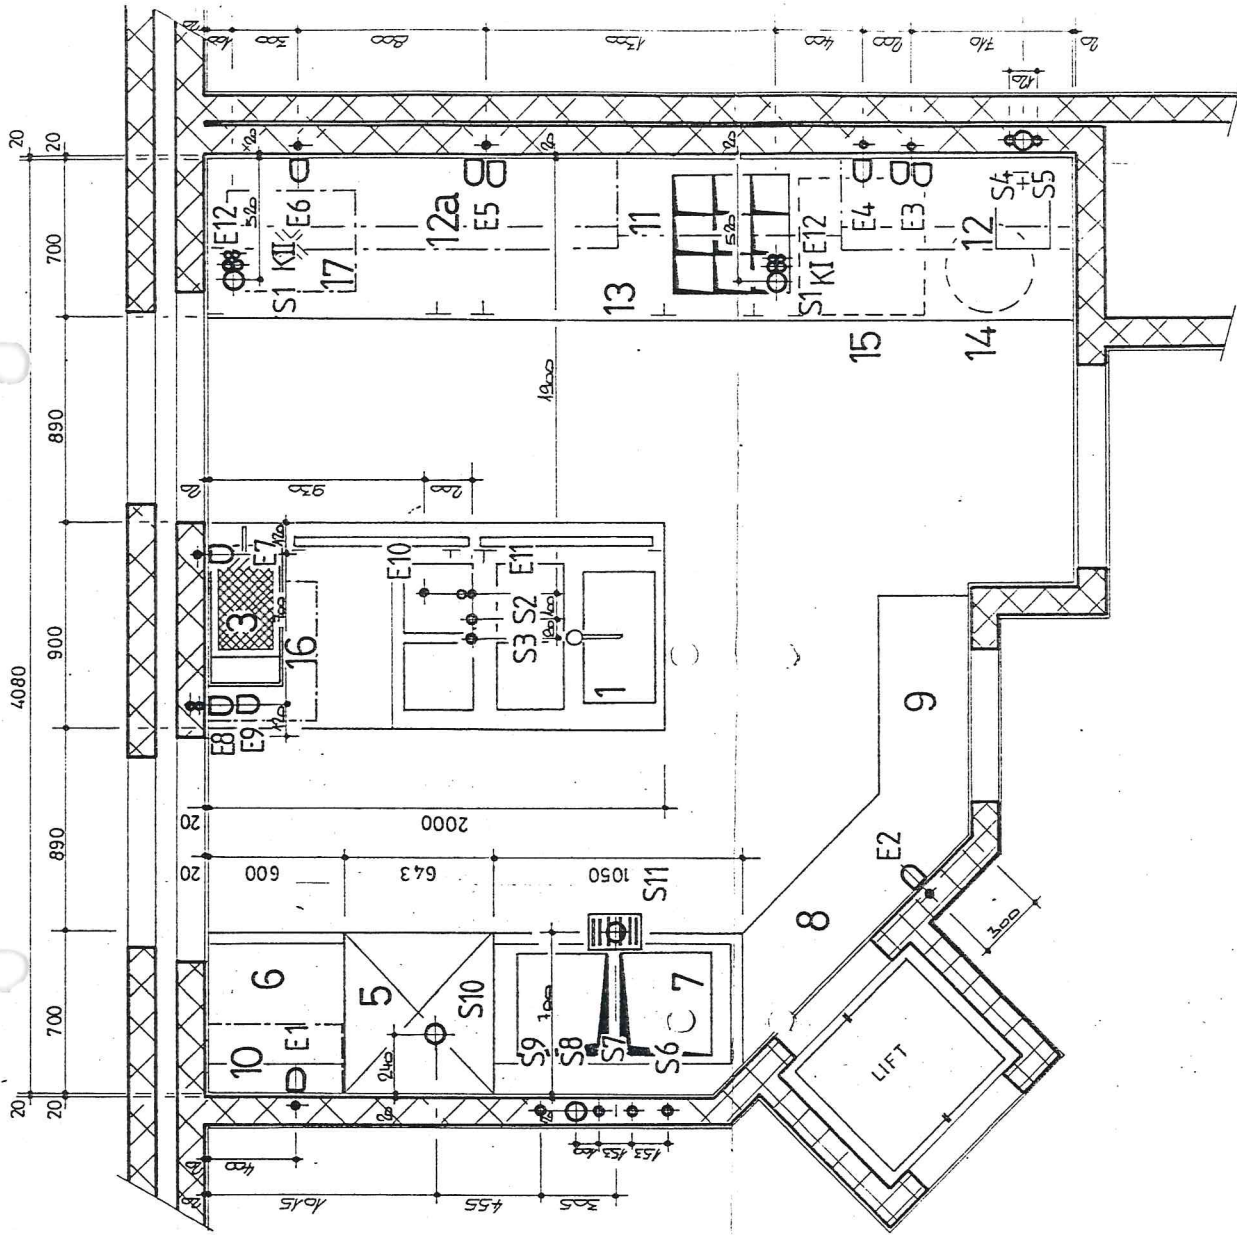

LUBRO AG Immobilien
 Eschenweg 16
 8102 BUSSWIL

07828 84044
[Handwritten signature]