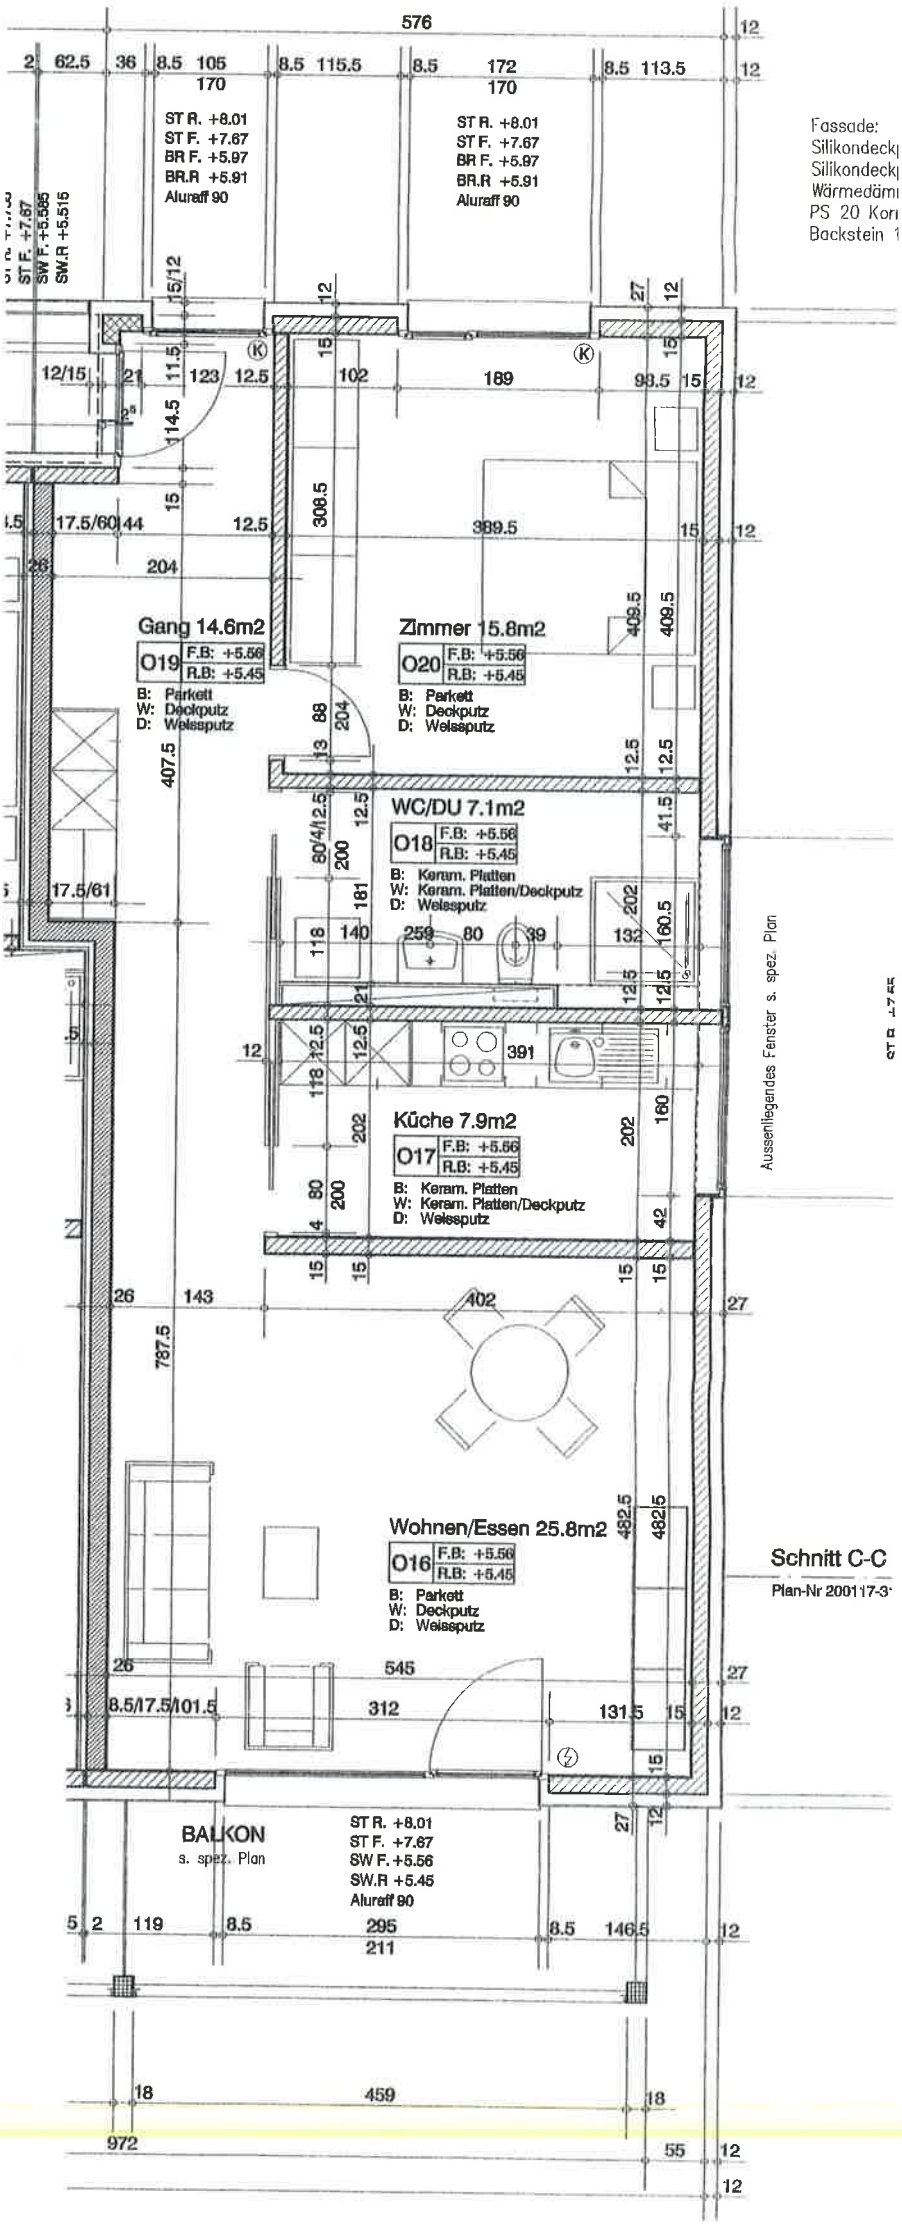
Gang 14.6m2
O19 F.B: +5.56 R.B: +5.45
B: Parkett
W: Deckputz
D: Weissputz
Zimmer 15.8m2
O20 F.B: +5.56 R.B: +5.45
B: Parkett
W: Deckputz
D: Weissputz
WC/DU 7.1m2
O18 F.B: +5.56 R.B: +5.45
B: Keram. Platten
W: Keram. Platten/Deckputz
D: Weissputz
Küche 7.9m2
O17 F.B: +5.56 R.B: +5.45
B: Keram. Platten
W: Keram. Platten/Deckputz
D: Weissputz
Wohnen/Essen 25.8m2
O16 F.B: +5.56 R.B: +5.45
B: Parkett
W: Deckputz
D: Weissputz
BALKON
s. spez. Plan
ST R. +8.01
ST F. +7.67
SW F. +5.56
SW.R +5.45
Aluraff 90
ST R. +8.01
ST F. +7.67
BR F. +5.97
BR.R +5.91
Aluraff 90
Aussenliegendes Fenster s. spez. Plan
Schnitt C-C
Plan-Nr 200117-3
Fassade:
Silikondeck
Silikondeck
Wärmedämi
PS 20 Kor
Backstein 1