
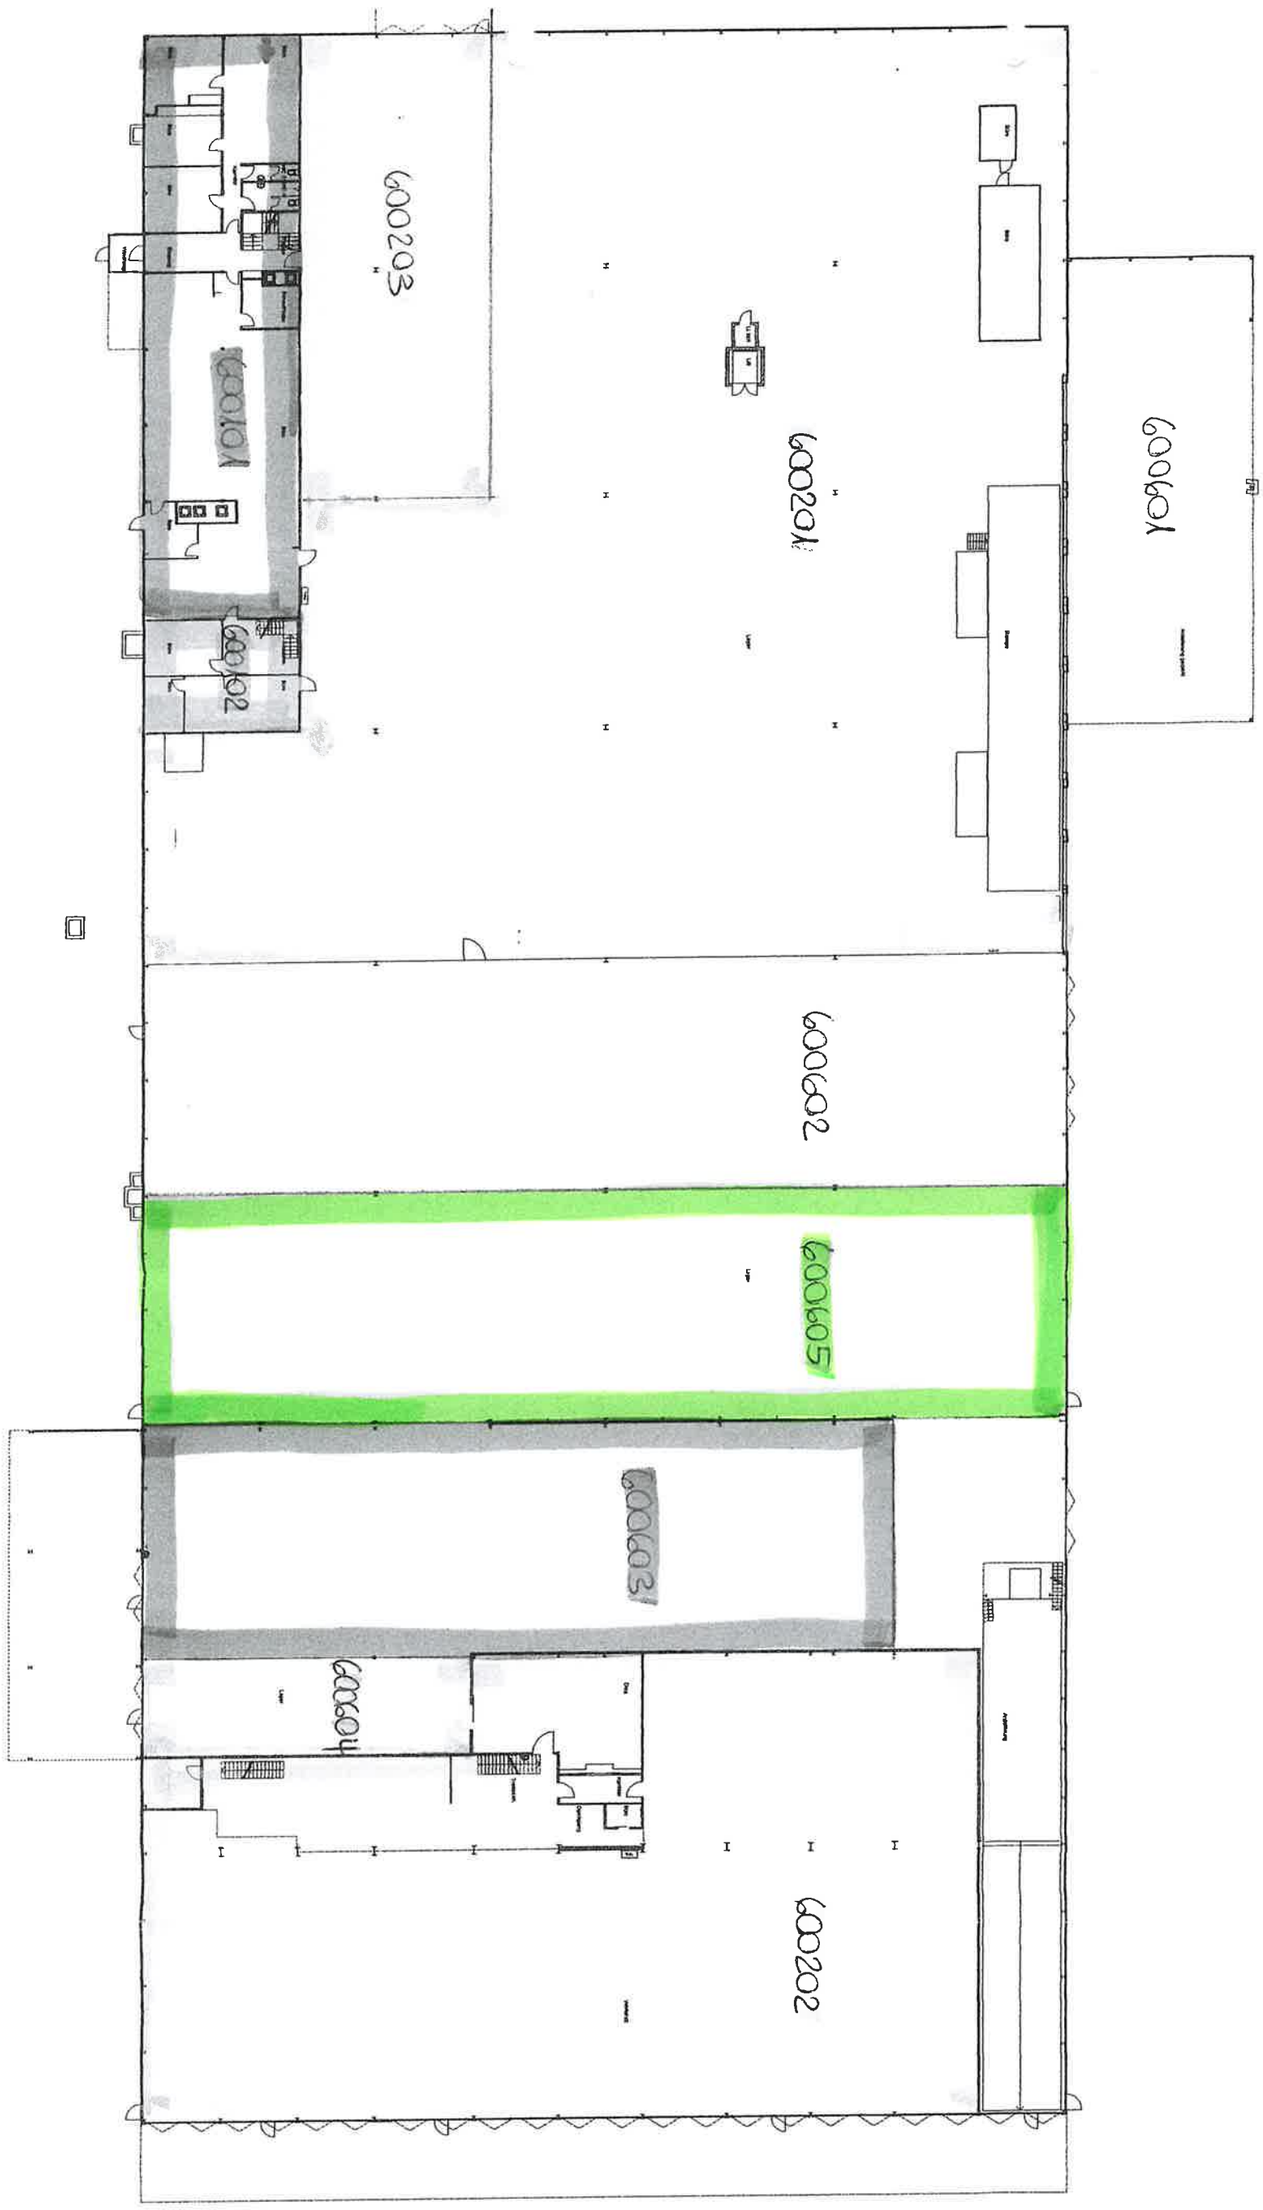


0 1 2 3 4 5 10m

Business-Center, Lyss SGI	branschi sattler steigerpartner AG Architekten und Planer Nikl. Konrad-Strasse 28 CH - 4500 Solothurn Tel. 032 623 42 25 Fax 032 622 19 49 info@bssp.ch www.bssp.ch		
Büro / Lager	Dat. 18.01.2001	Gr. A3	ohne Flächen
Grundriss Erdgeschoss	Mst. 1: 400	Auftrag Nr. 5617	Plan Nr. (6_101)

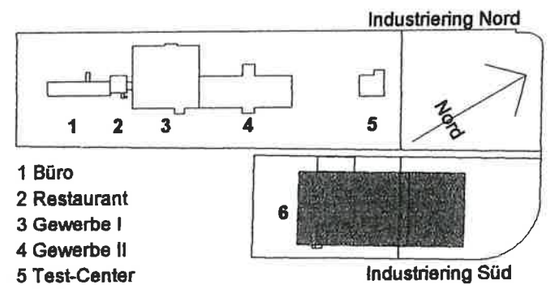

1 Büro
2 Restaurant
3 Gewerbe I
4 Gewerbe II
5 Test-Center
6 Büro/Lager