



BAHNHOFSTRASSE 7


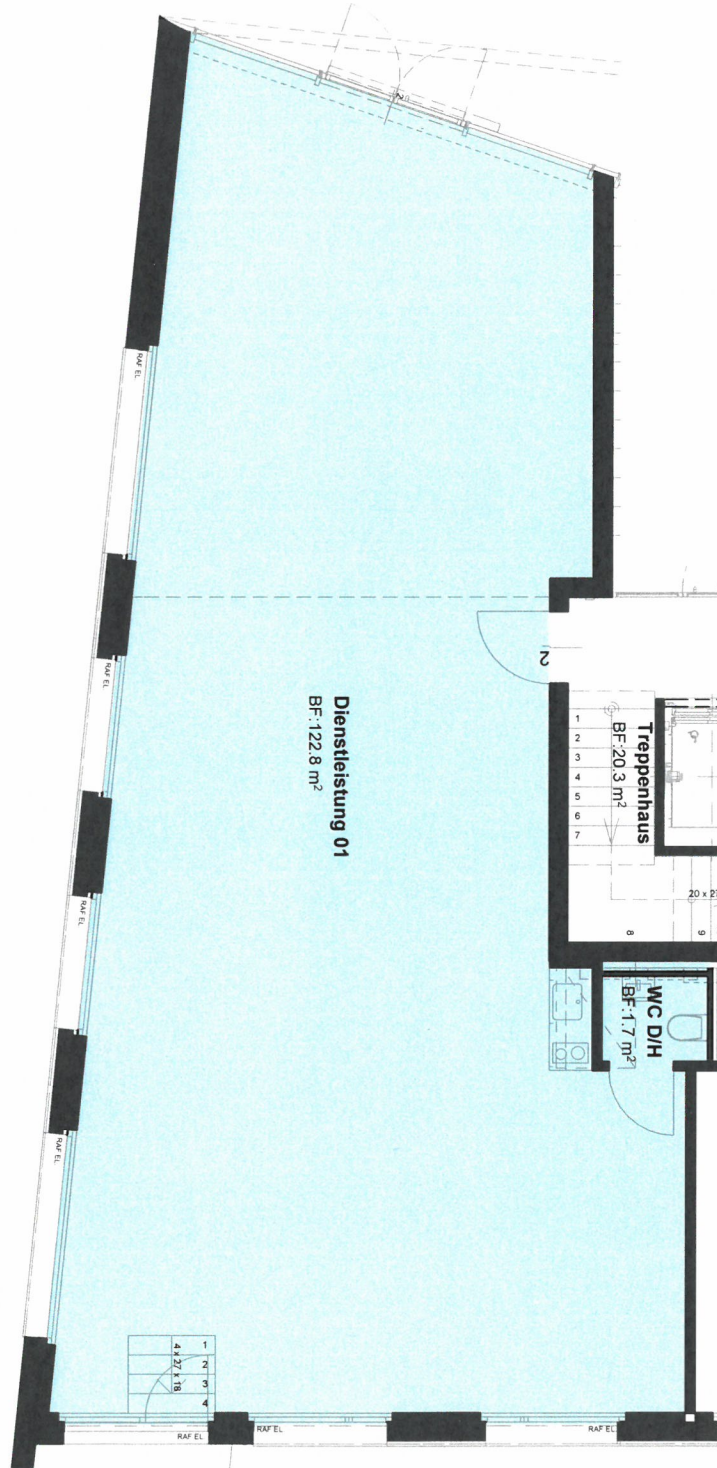


1:100

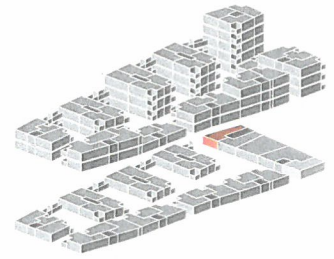

Alle Angaben sind unverbindlich.

BAHNHOFSTRASSE 7

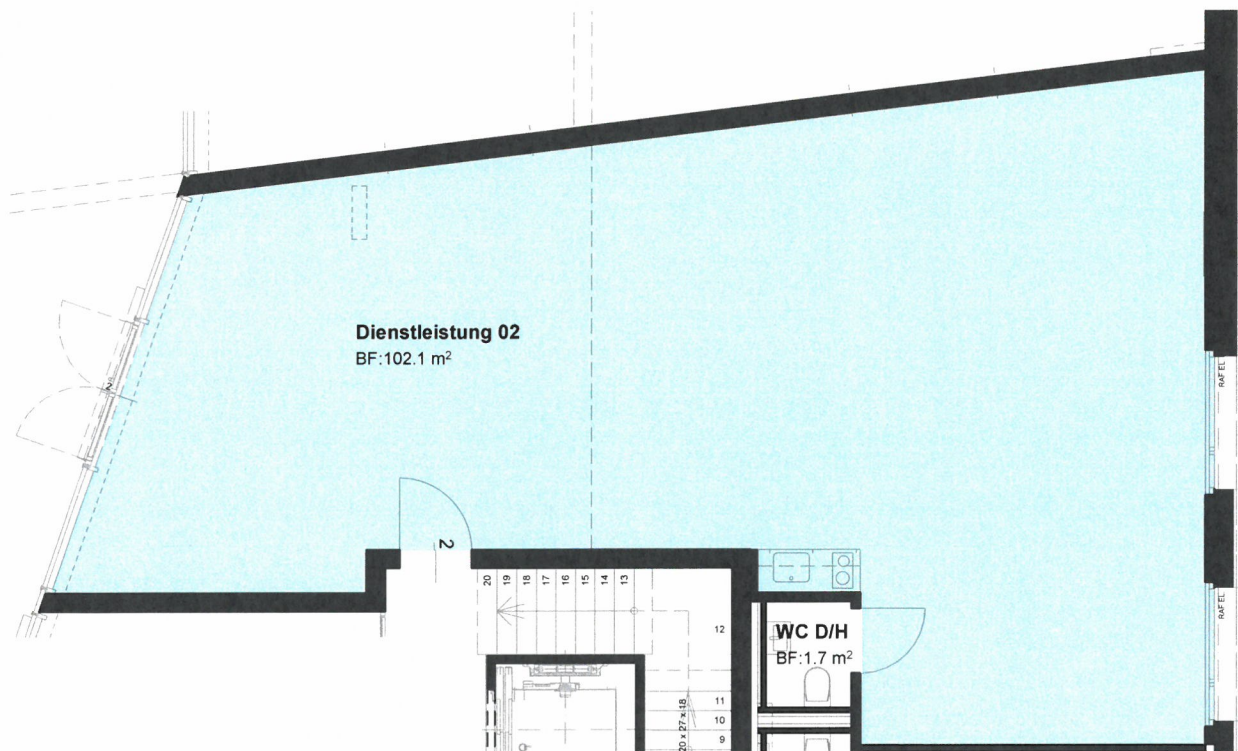
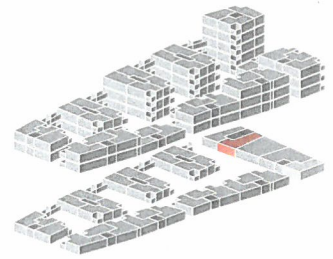


1:100



Alle Angaben sind unverbindlich.

BAHNHOFSTRASSE 5

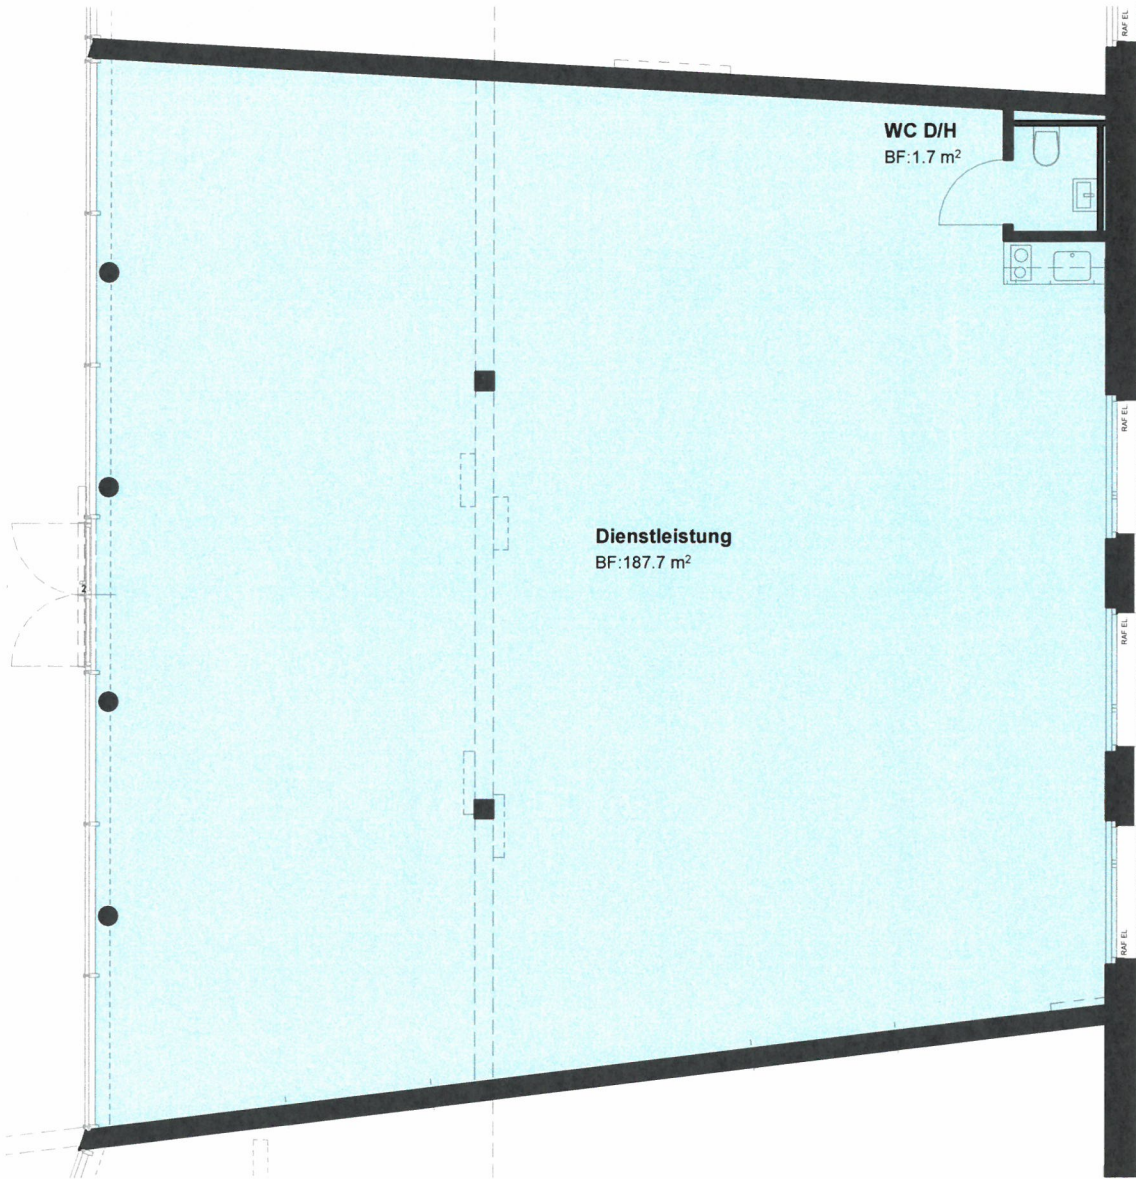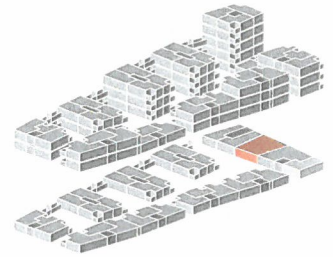

1:100



Alle Angaben sind unverbindlich.