
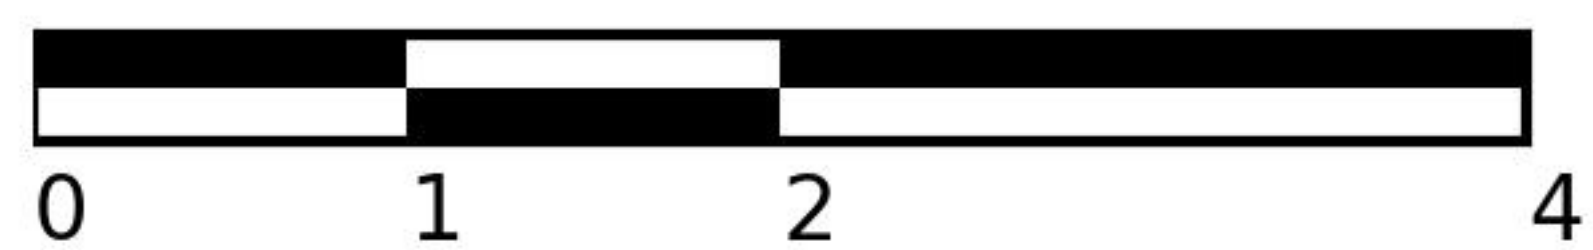
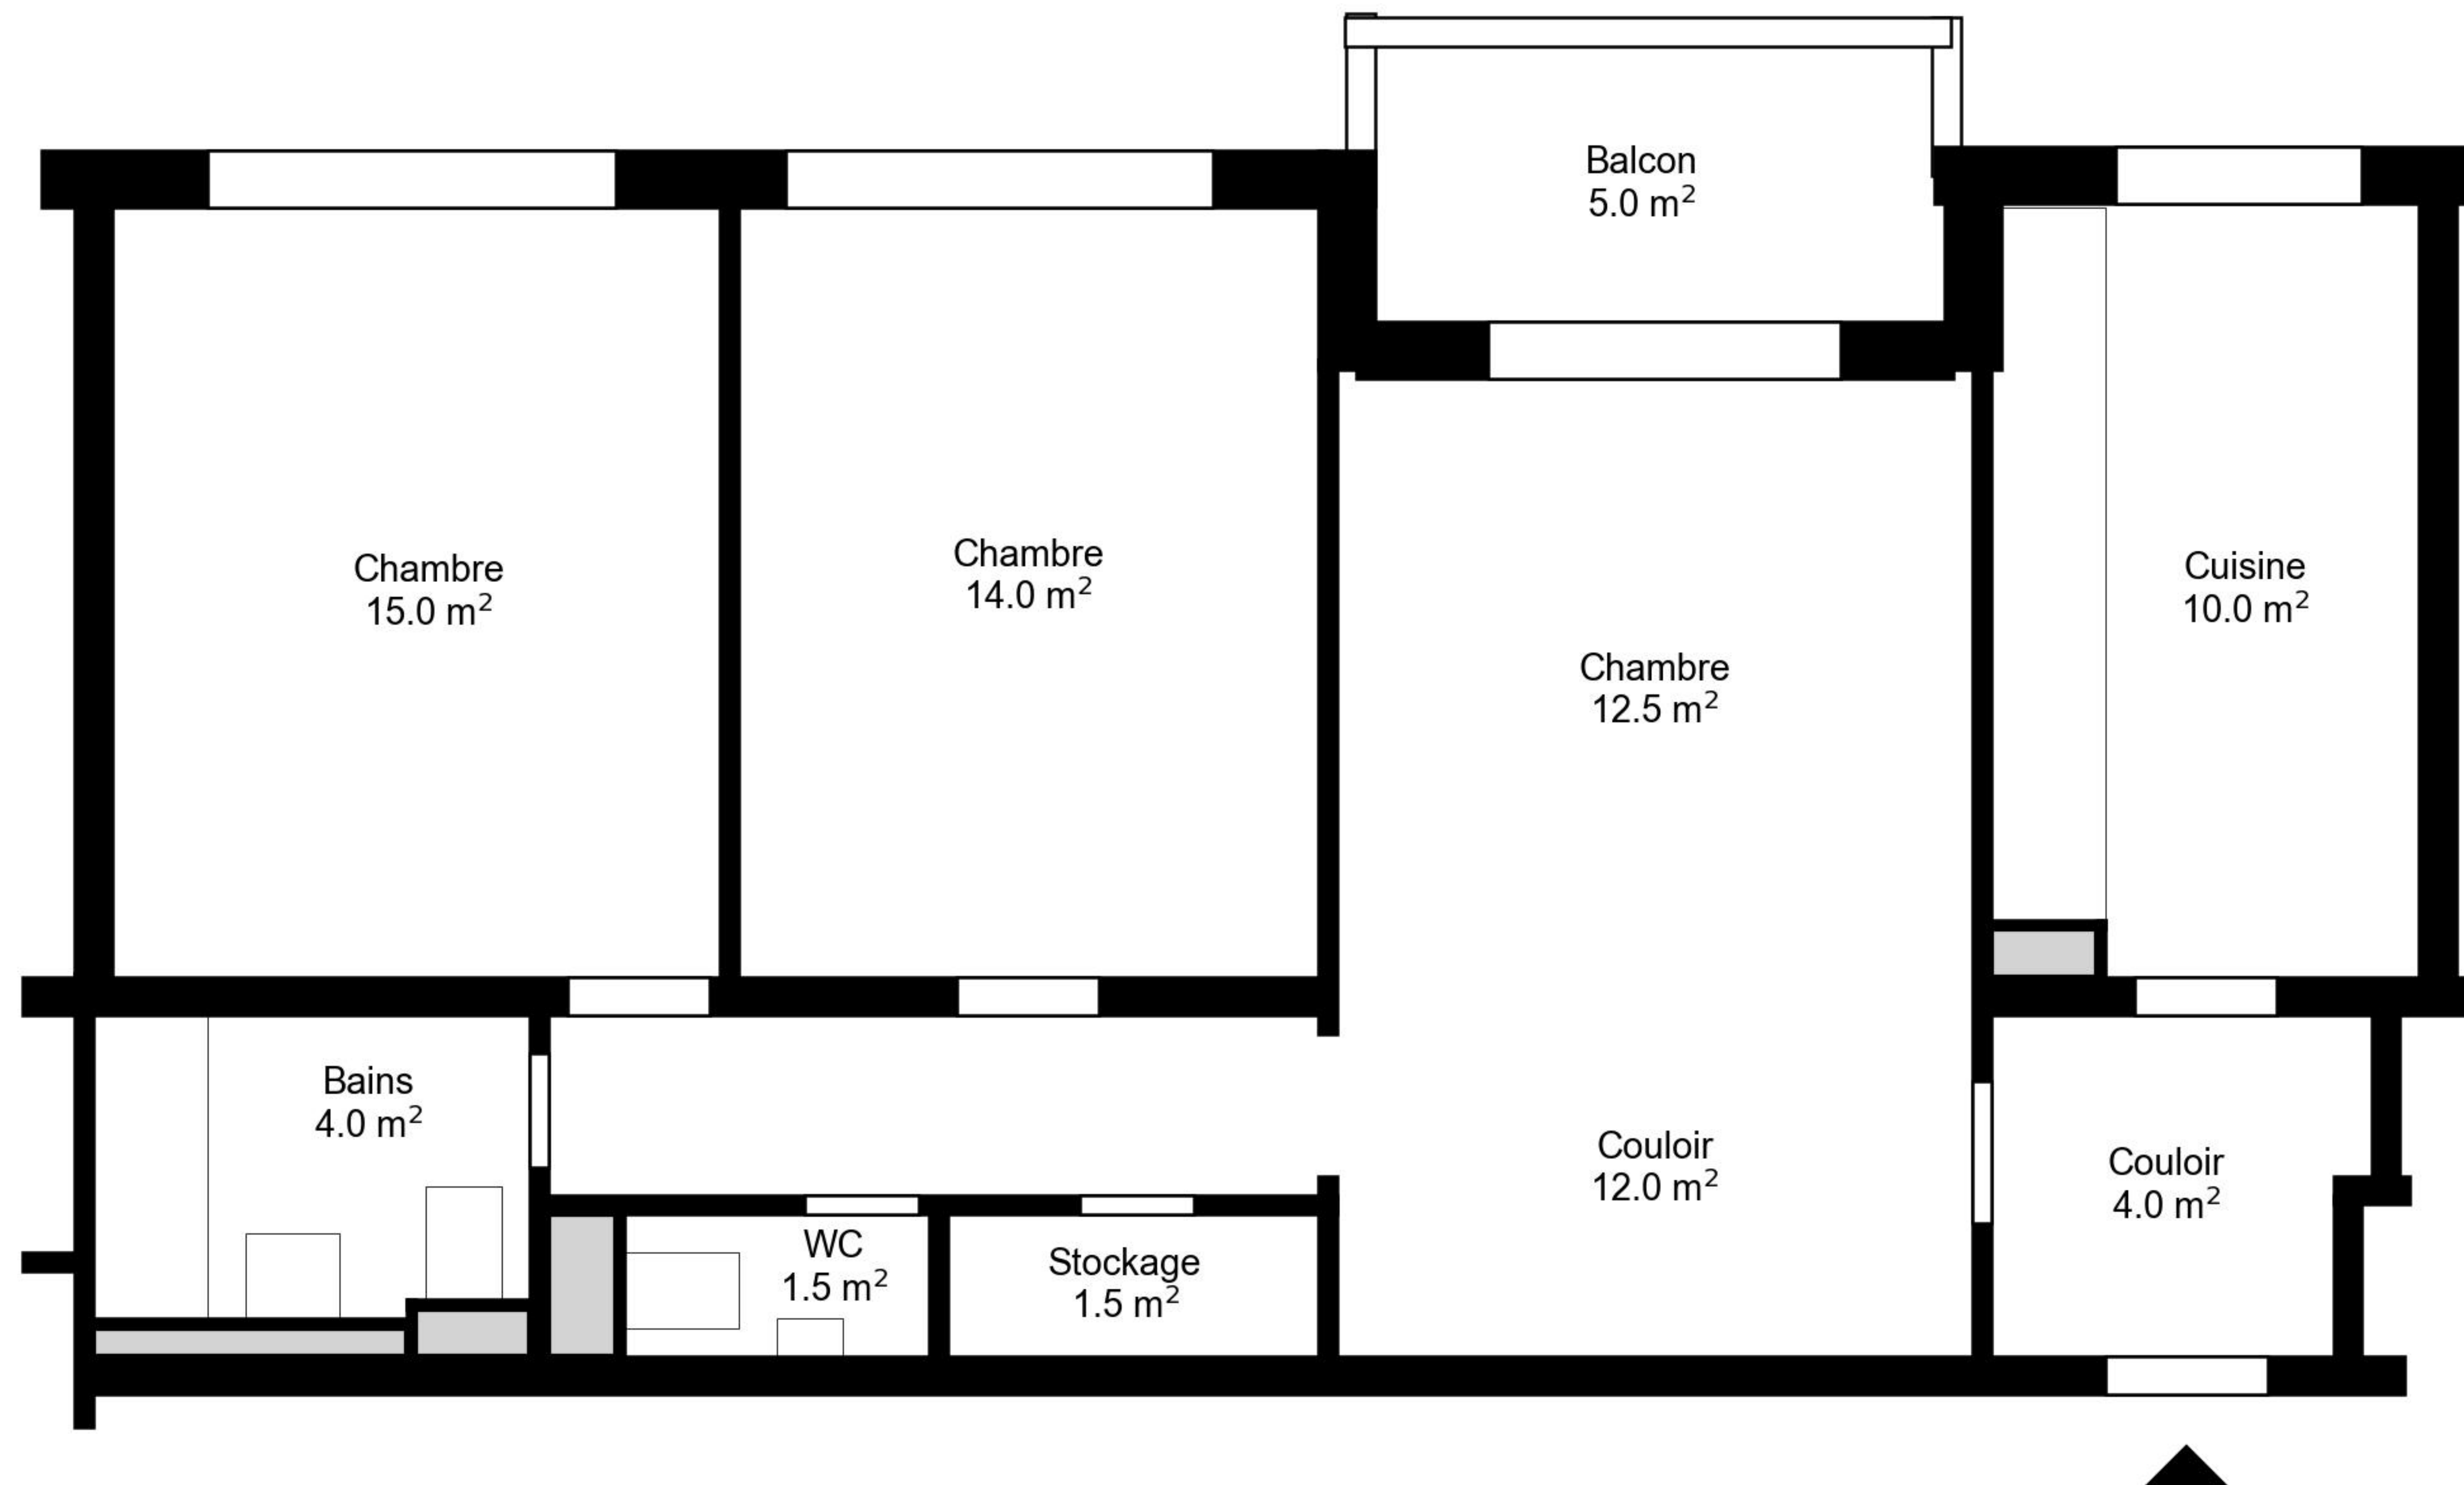
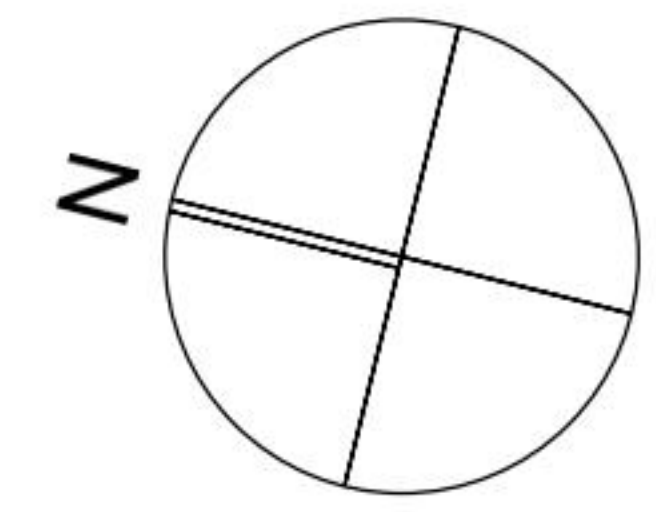


Plan

Adresse Chemin de la Roche 14- 16, Renens VD Espace à vivre 74 m²
Chambre 3 Etage 7. Etage

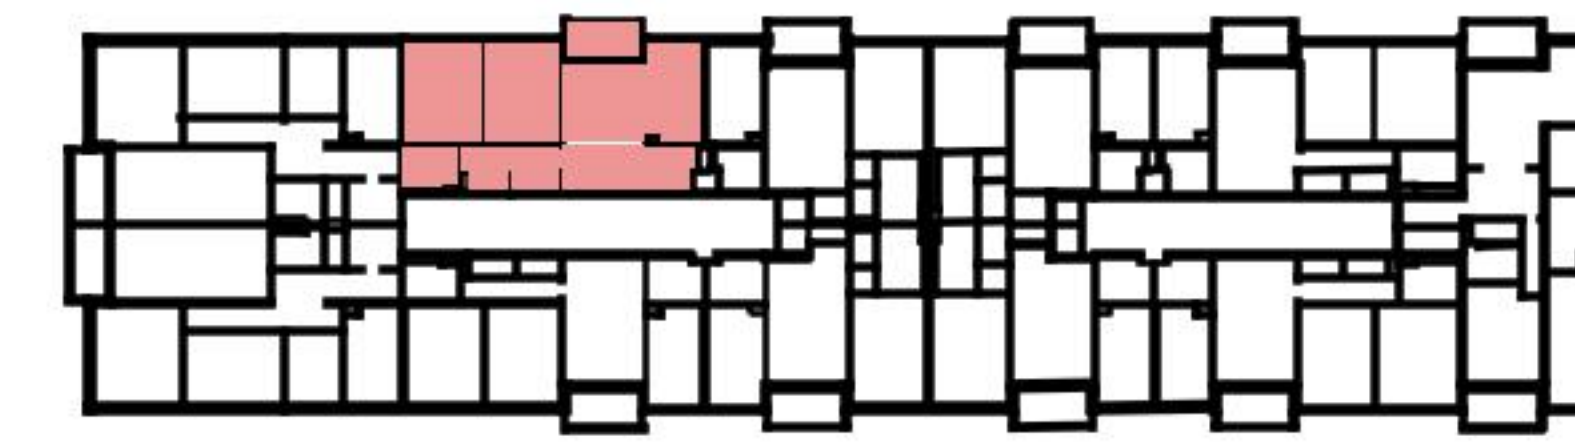

Informations sans garantie. Nous nous réservons le droit d'apporter des modifications.

liviit