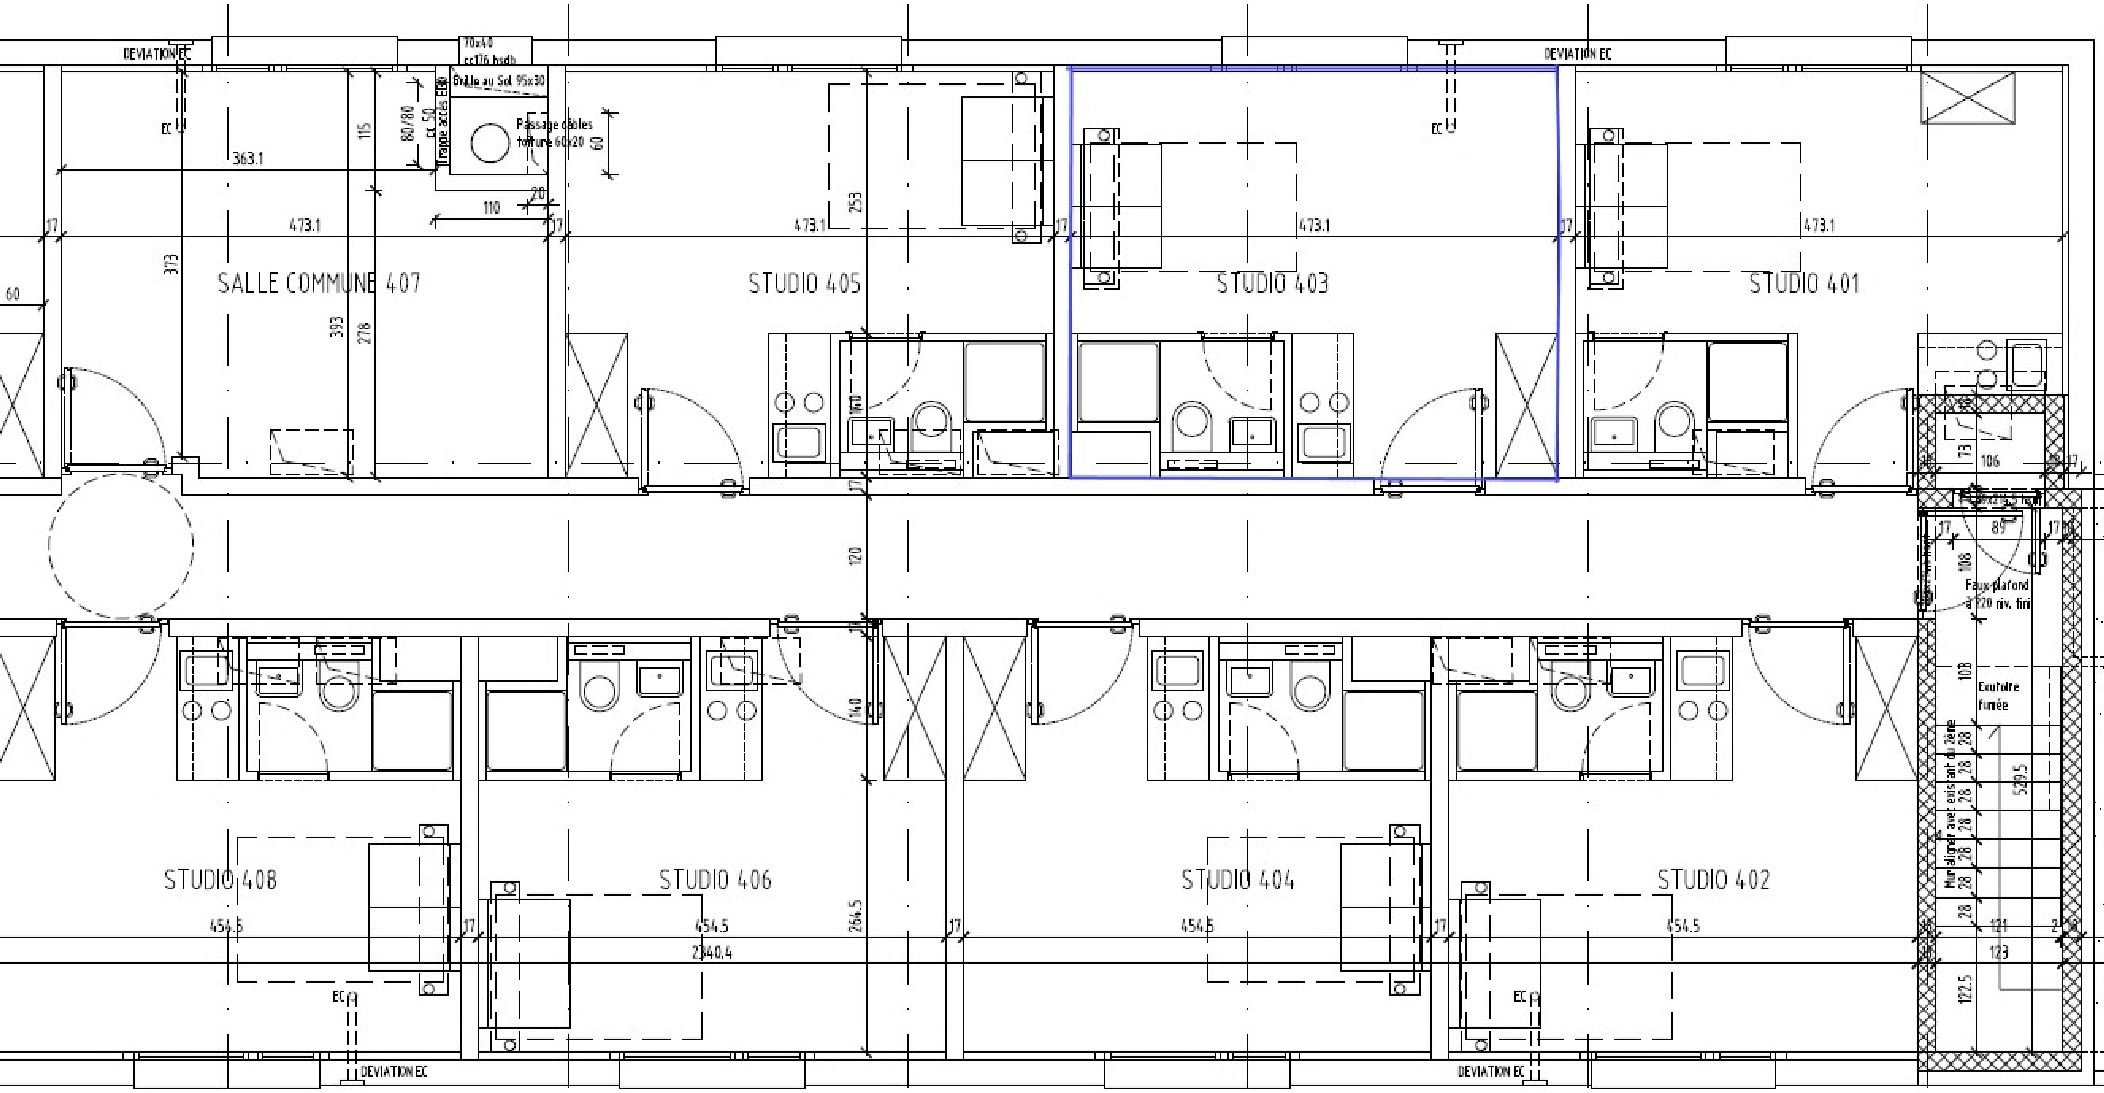

DEVIATION EC
SALLE COMMUNE 407
STUDIO 405
STUDIO 403
STUDIO 401
STUDIO 408
STUDIO 406
STUDIO 404
STUDIO 402
Passage câbles toiture 60x20
Grille au Sol 95x30
Faux-plafond à 220 niv. fini
Exutoire fumée
EC
473.1
454.5
363.1
2340.4