



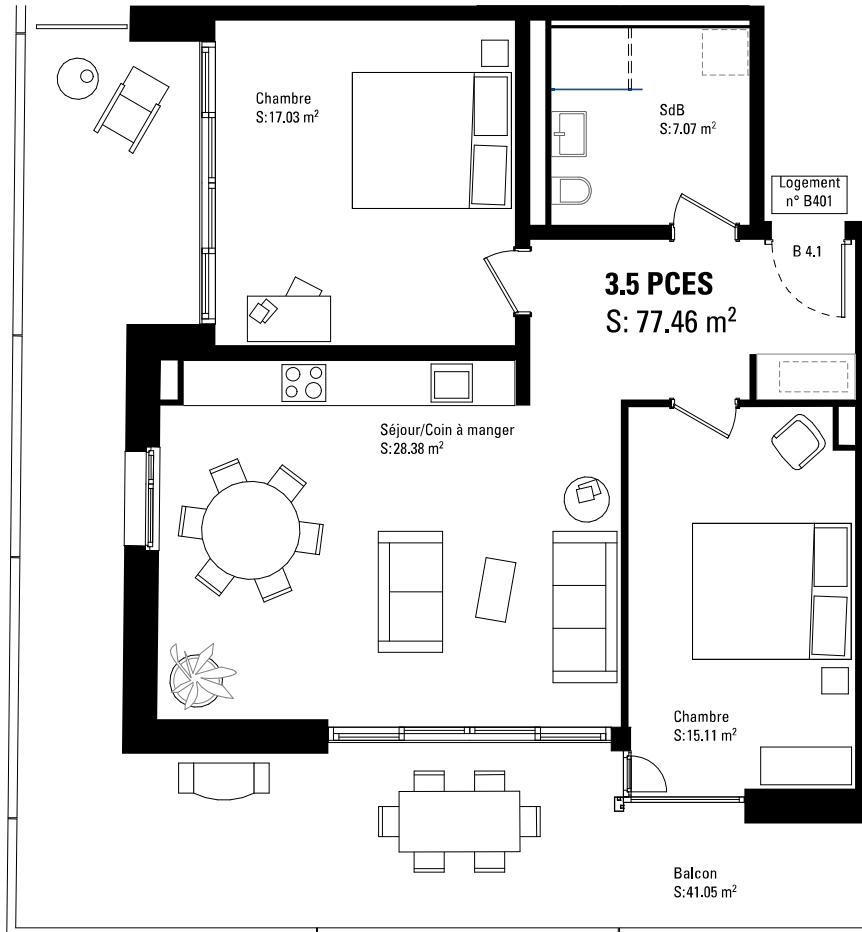

# Attique - Appartement B401

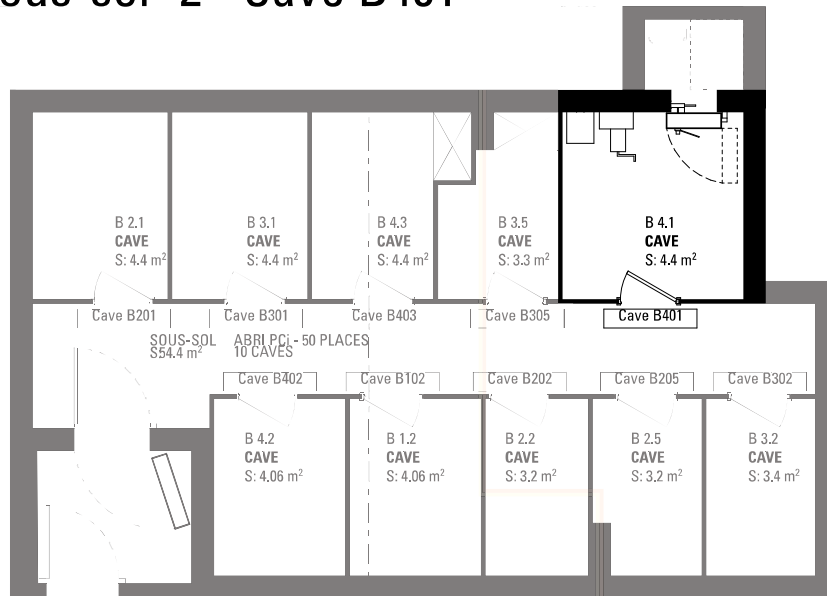

# Sous-sol -2 - Cave B401



farra  
zouboulakis  
& associés  
architectes  
urbanistes

av. de l'avant-poste 5  
ch 1005 lausanne  
t + 41 21 601 55 77  
www.farralakis.ch

**CRISSIER PARCELLE 63**  
**CONSTRUCTION DE LOGEMENTS ET D'UNE POLICLINIQUE**  
**RUE DU JURA | CRISSIER**

Maître d'ouvrage : Malley Provence SA, UBS Fund Management

Entreprise totale : Jaguar realestate SA

Architecte : farra zouboulakis & associés architectes

Phase : A0

**Eclosia**  
**Appartement B401**

Plan n°: 21

Indice : A.4

Échelle : 1:100, 1:1000

Format : A4

Date : 17.09.21

Date modif : -

Dessiné par : SZ