



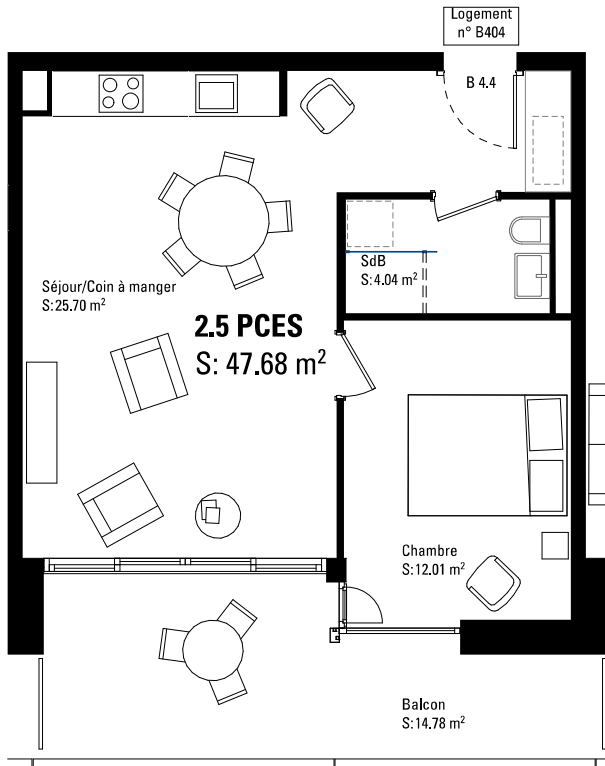

Attique - Appartement B404

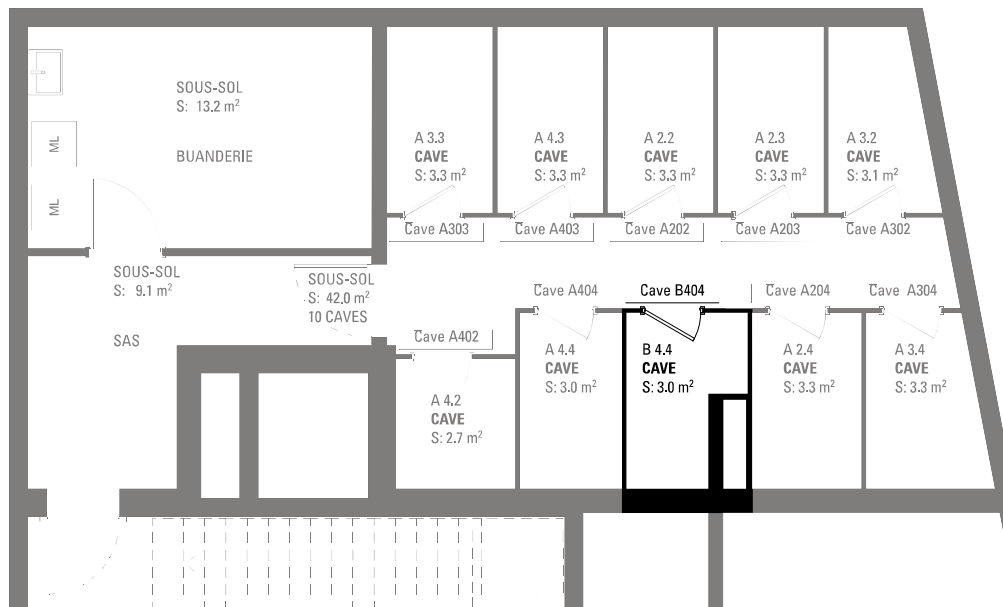

Sous-sol -1 - Cave B404



farra zouboulakis & associés architectes urbanistes	av. de l'avant-poste 5 ch 1005 lausanne t + 41 21 601 55 77 www.farralakis.ch	CRISSIER PARCELLE 63 CONSTRUCTION DE LOGEMENTS ET D'UNE POLICLINIQUE RUE DU JURA CRISSIER	Eclosia Appartement B404
		Maître d'ouvrage : Malley Provence SA, UBS Fund Management Entreprise totale : Jaguar realestate SA Architecte : farra zouboulakis & associés architectes Phase : A0	Plan n°: 24 Indice : A.4 Échelle : 1:100, 1:1000 Format : A4
		Date : 17.09.21 Date modif : - Dessiné par : SZ	