



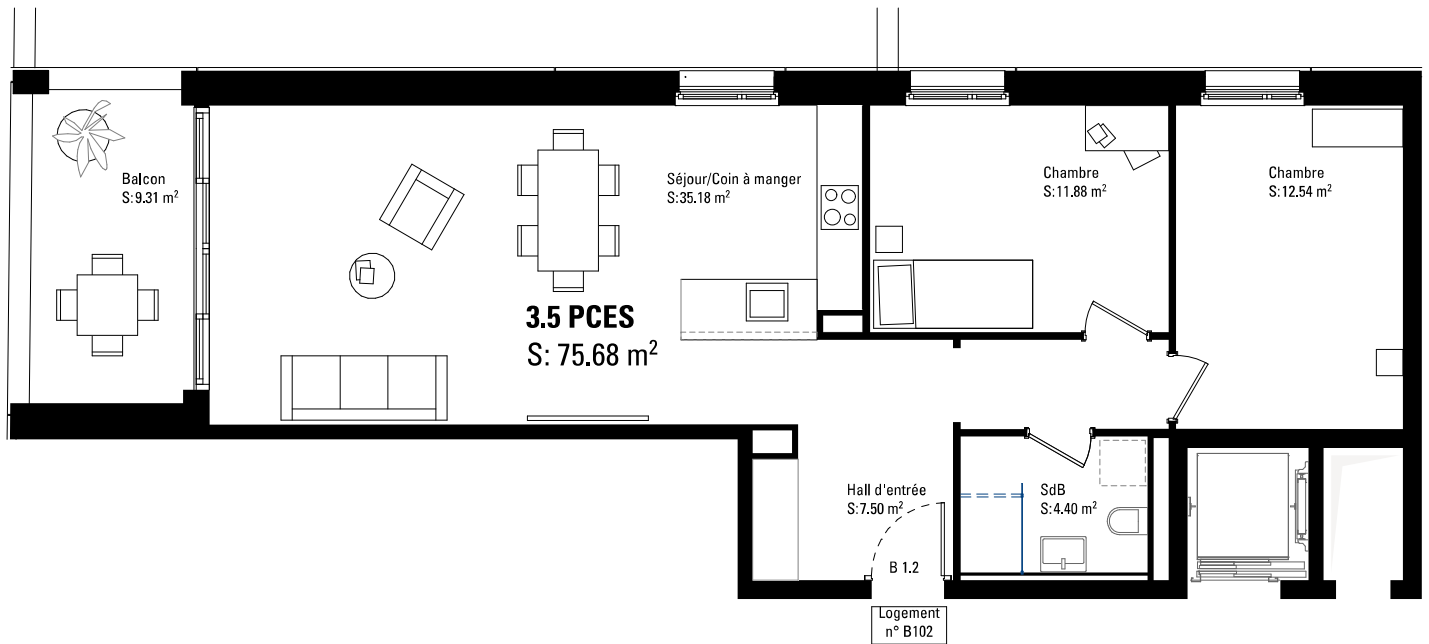

1er étage - Appartement B102

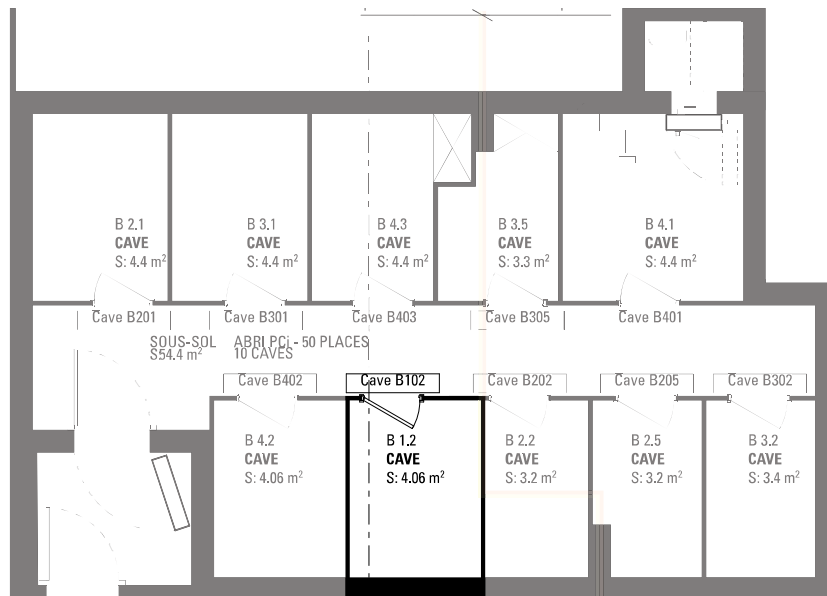

Sous-sol -2 - Cave B102



farra
zouboulakis
& associés
architectes
urbanistes

av. de l'avant-poste 5
ch 1005 lausanne
t + 41 21 601 55 77
www.farralakis.ch

CRISSIER PARCELLE 63
CONSTRUCTION DE LOGEMENTS ET D'UNE POLICLINIQUE
RUE DU JURA | CRISSIER

Maître d'ouvrage : Malley Provence SA, UBS Fund Management

Entreprise totale : Jaguar realestate SA

Architecte : farra zouboulakis & associés architectes

Phase : A0

Eclosia
Appartement B102

Plan n°: 2

Indice : A.4

Échelle : 1:100, 1:1000

Format : A4

Date : 17.09.21

Date modif : -

Dessiné par : SZ