

**MAÎTRE D'OUVRAGE**

Swiss Life AG  
Quai du Général-Guisan 40  
802 Zürich

**GÉOMÈTRE**

**A52 148 C**

N° du plan  
**Rez-de-chaussée E**

Nom du plan  
**562 - Ile Verte**

Dessin  
AG/AM  
Format  
84,00 x 59,40  
Echelle  
1:50  
Date création  
10.12.2020

**INGÉNIEUR CV**

HIRT INGENIEURS & ASSOCIES SA  
Rue des Noirettes 34  
1227 Carouge GE

**MODIFICATIONS**

- B** M&J cotation 10.12.2018
- C** Modification gaines 10.12.2020

**INGÉNIEUR SANITAIRE**

FREDY MARGUIRAZ  
Rue du Mont-Blanc 21  
1211 Genève 1

**INGÉNIEUR ELECTRICITE**

ROSSETTI INGENIEURS CONSEILS  
Avenue de la Praille 50  
1227 Carouge GE


**INGÉNIEUR SECURITE**

HSE CONSEILS SA  
Route des Avouillons 4  
1196 Gland

**INGÉNIEUR ACOUSTICIEN**

HSE CONSEILS SA  
Route des Avouillons 4  
1196 Gland

**PLAN DE REPERAGE**

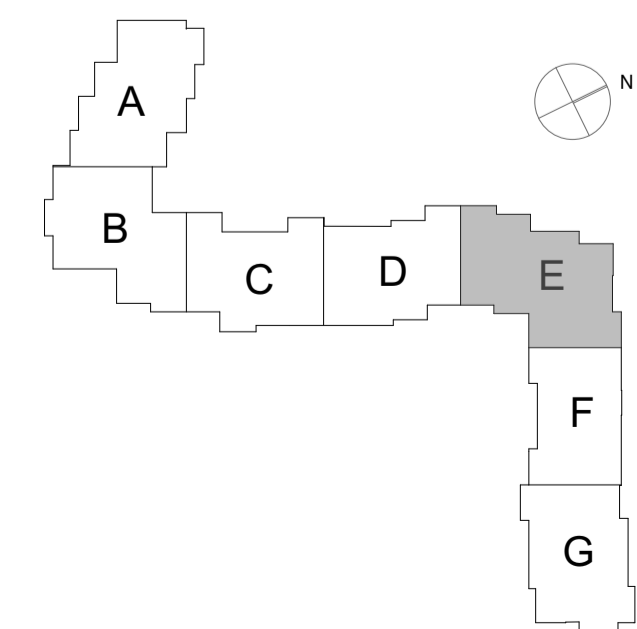

**ARCHITECTE**

**NOMOS**  
Groupement d'Architectes SA  
Atelier  
20 rue Boissonnas  
1227 Acacias Genève  
T +41 22 308 43 00  
F +41 22 308 43 19  
E info@nomos.archi  
www.nomos.archi

