




K&L  
Architekten AG | Postfach 1110 | 8001 Zürich  
Tel. +41 (0) 43 25 11 11 | Fax +41 (0) 43 25 11 12 | www.klarchitekten.ch

Bauherrschaft: Migros Versicherungen AG, 8001 Zürich  
Sanierung Geschäftshaus Spinnereistrasse 8, 9100 St. Gallen

Baumphase: 692.306 Grundriss 1.Obergeschoss 1:100  
Nr.: 11.02.2021/1 Rev. Datum: 01.04.2021

ZURICH  
Bauherrschaft  
Grundgegenstand  
Architekt

LEGENDE  
HDV  
REIFANG  
ABBRUCH

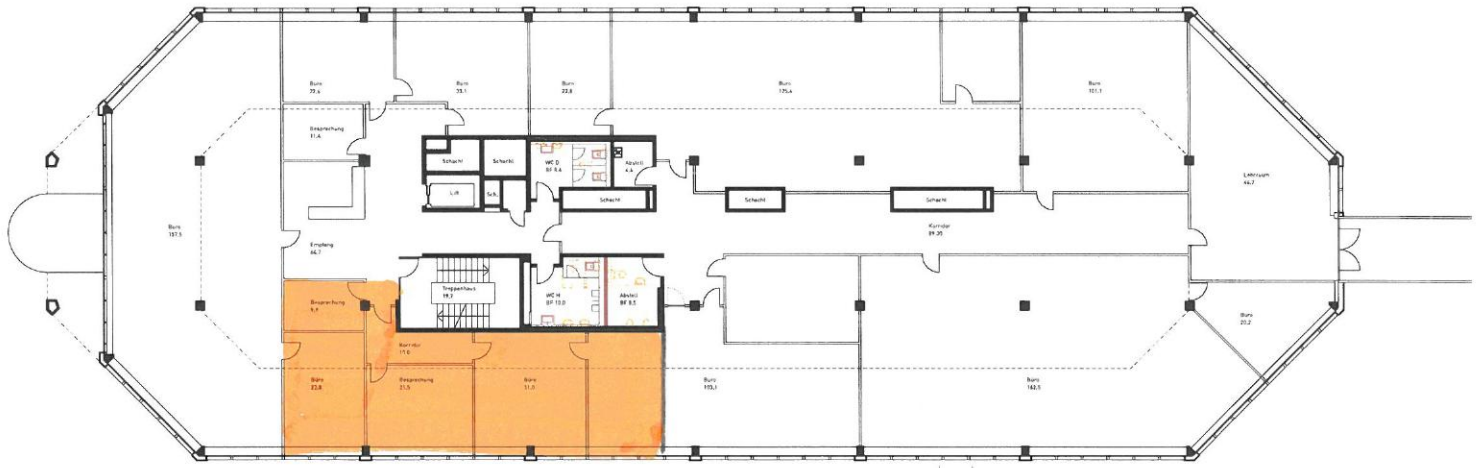

Grundriss 1.Obergeschoss 1:100