


Vermietung

Gebäude Nr.	Mieteinheit	Fläche
04	0005	66.4 m2
04	0006	78.4 m2

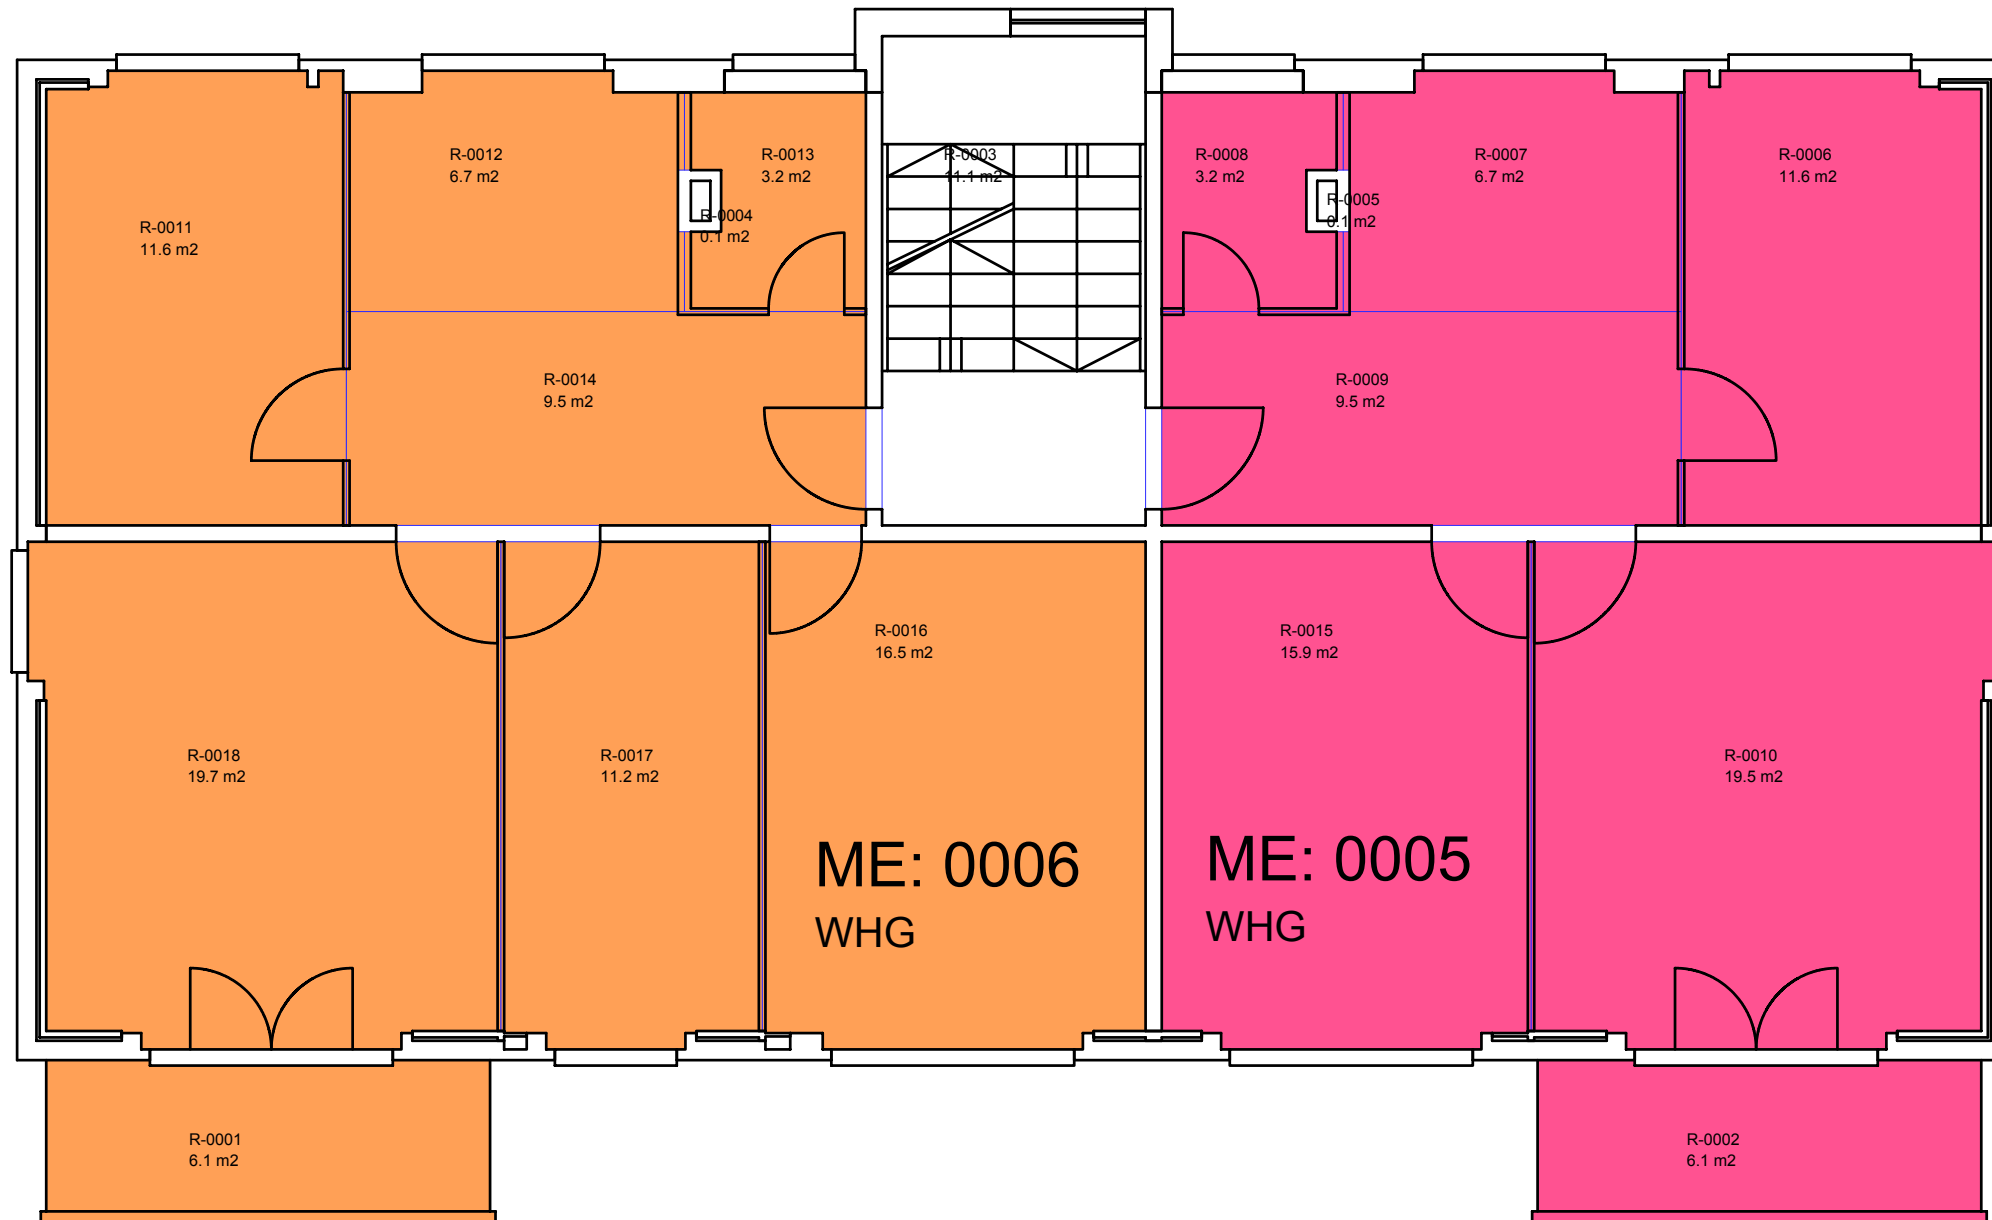

5 10

Letzte Änderung	23.11.2004
Druckdatum	11.01.2006