


Plan Fläche 2.OG

Utzenstorf Emmepark

MIGROS

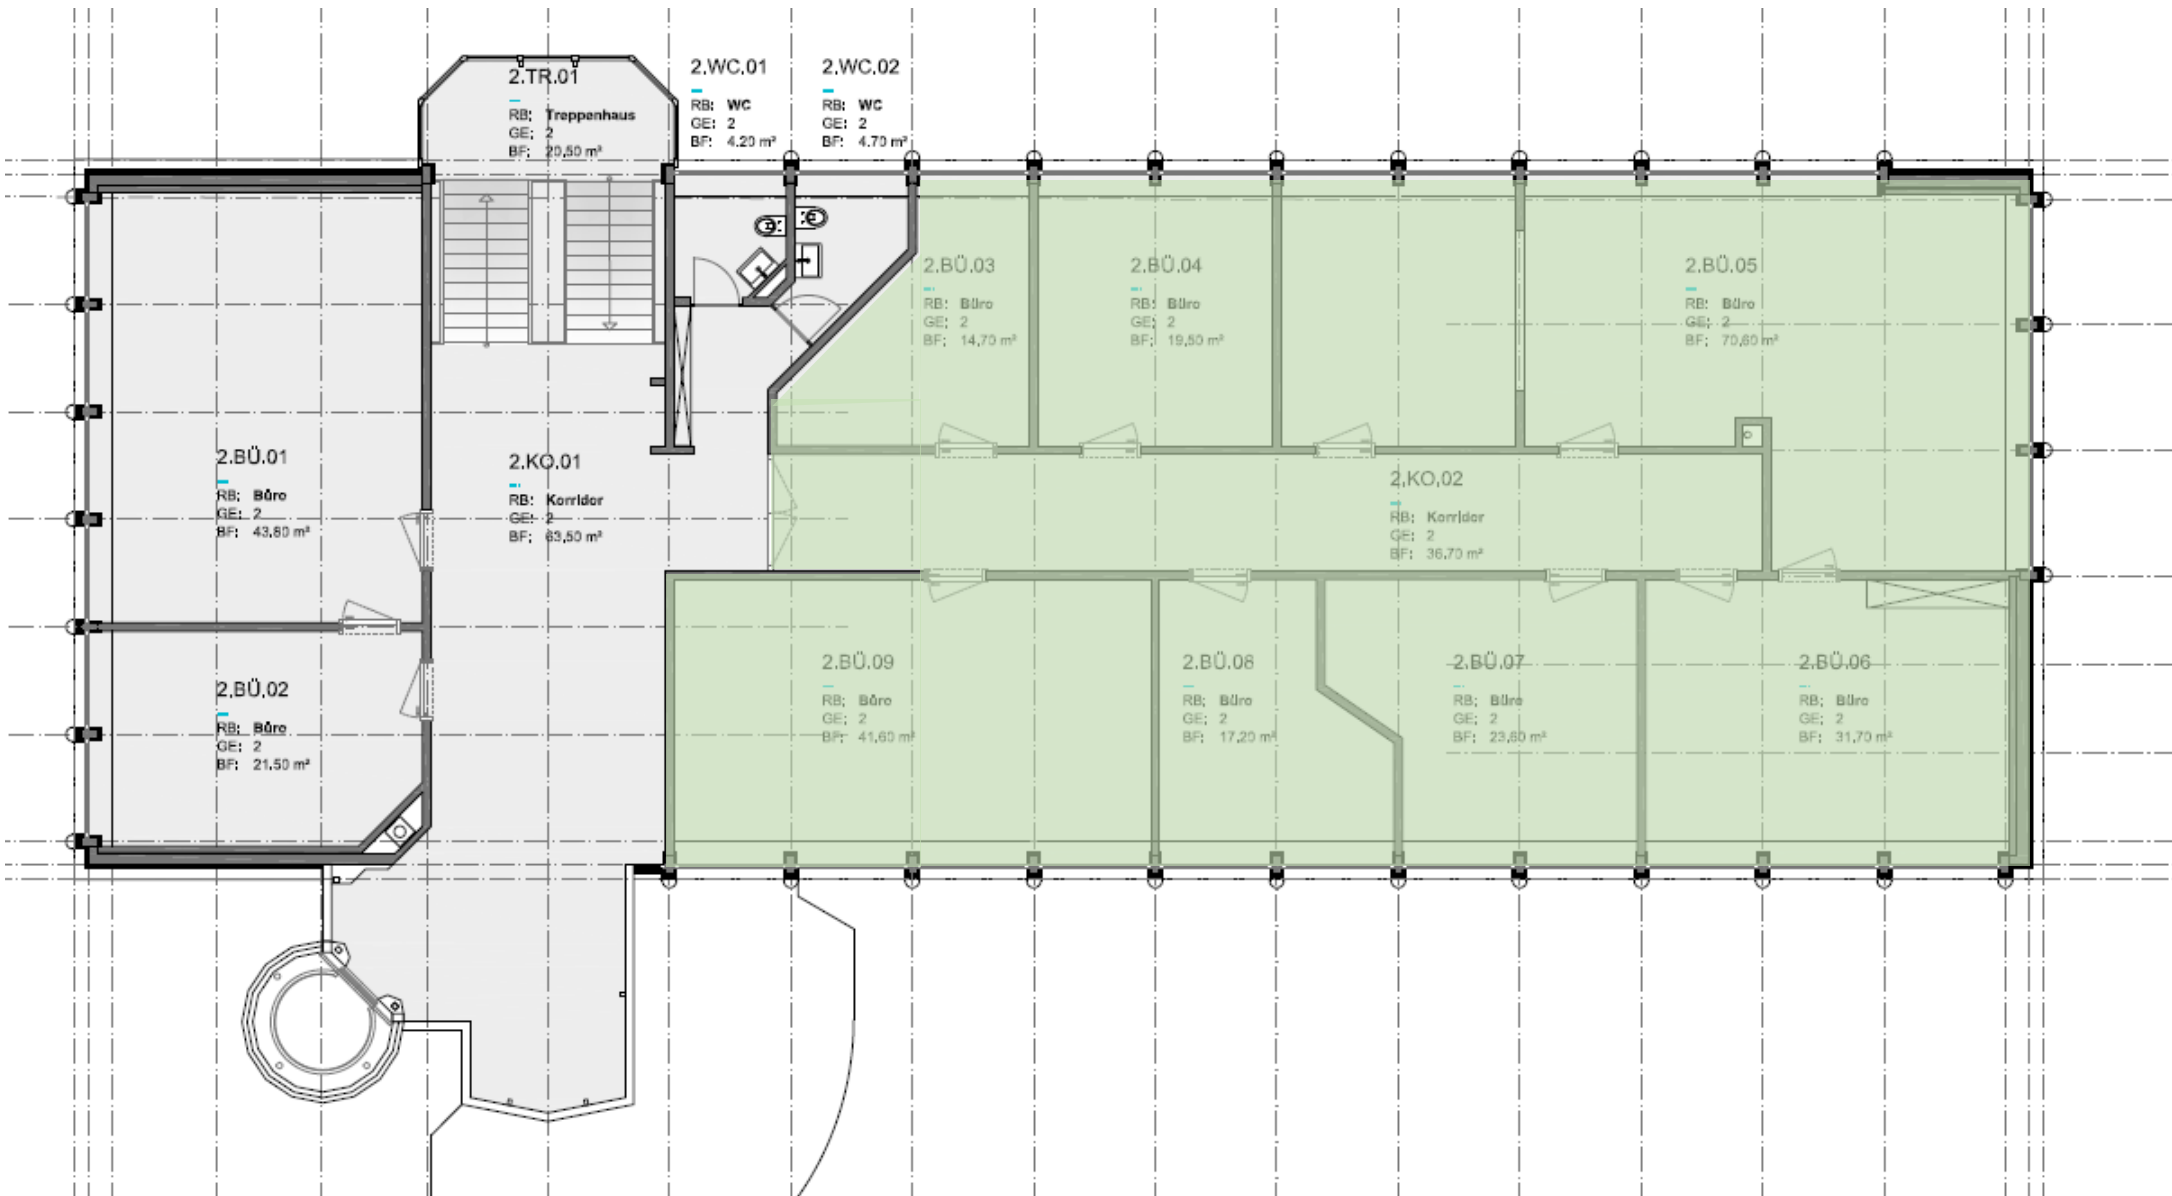

* Mietfläche grün markierte Fläche (ausgenommen Korridor) = 218.90 m²